




**ŘEZ A - A**

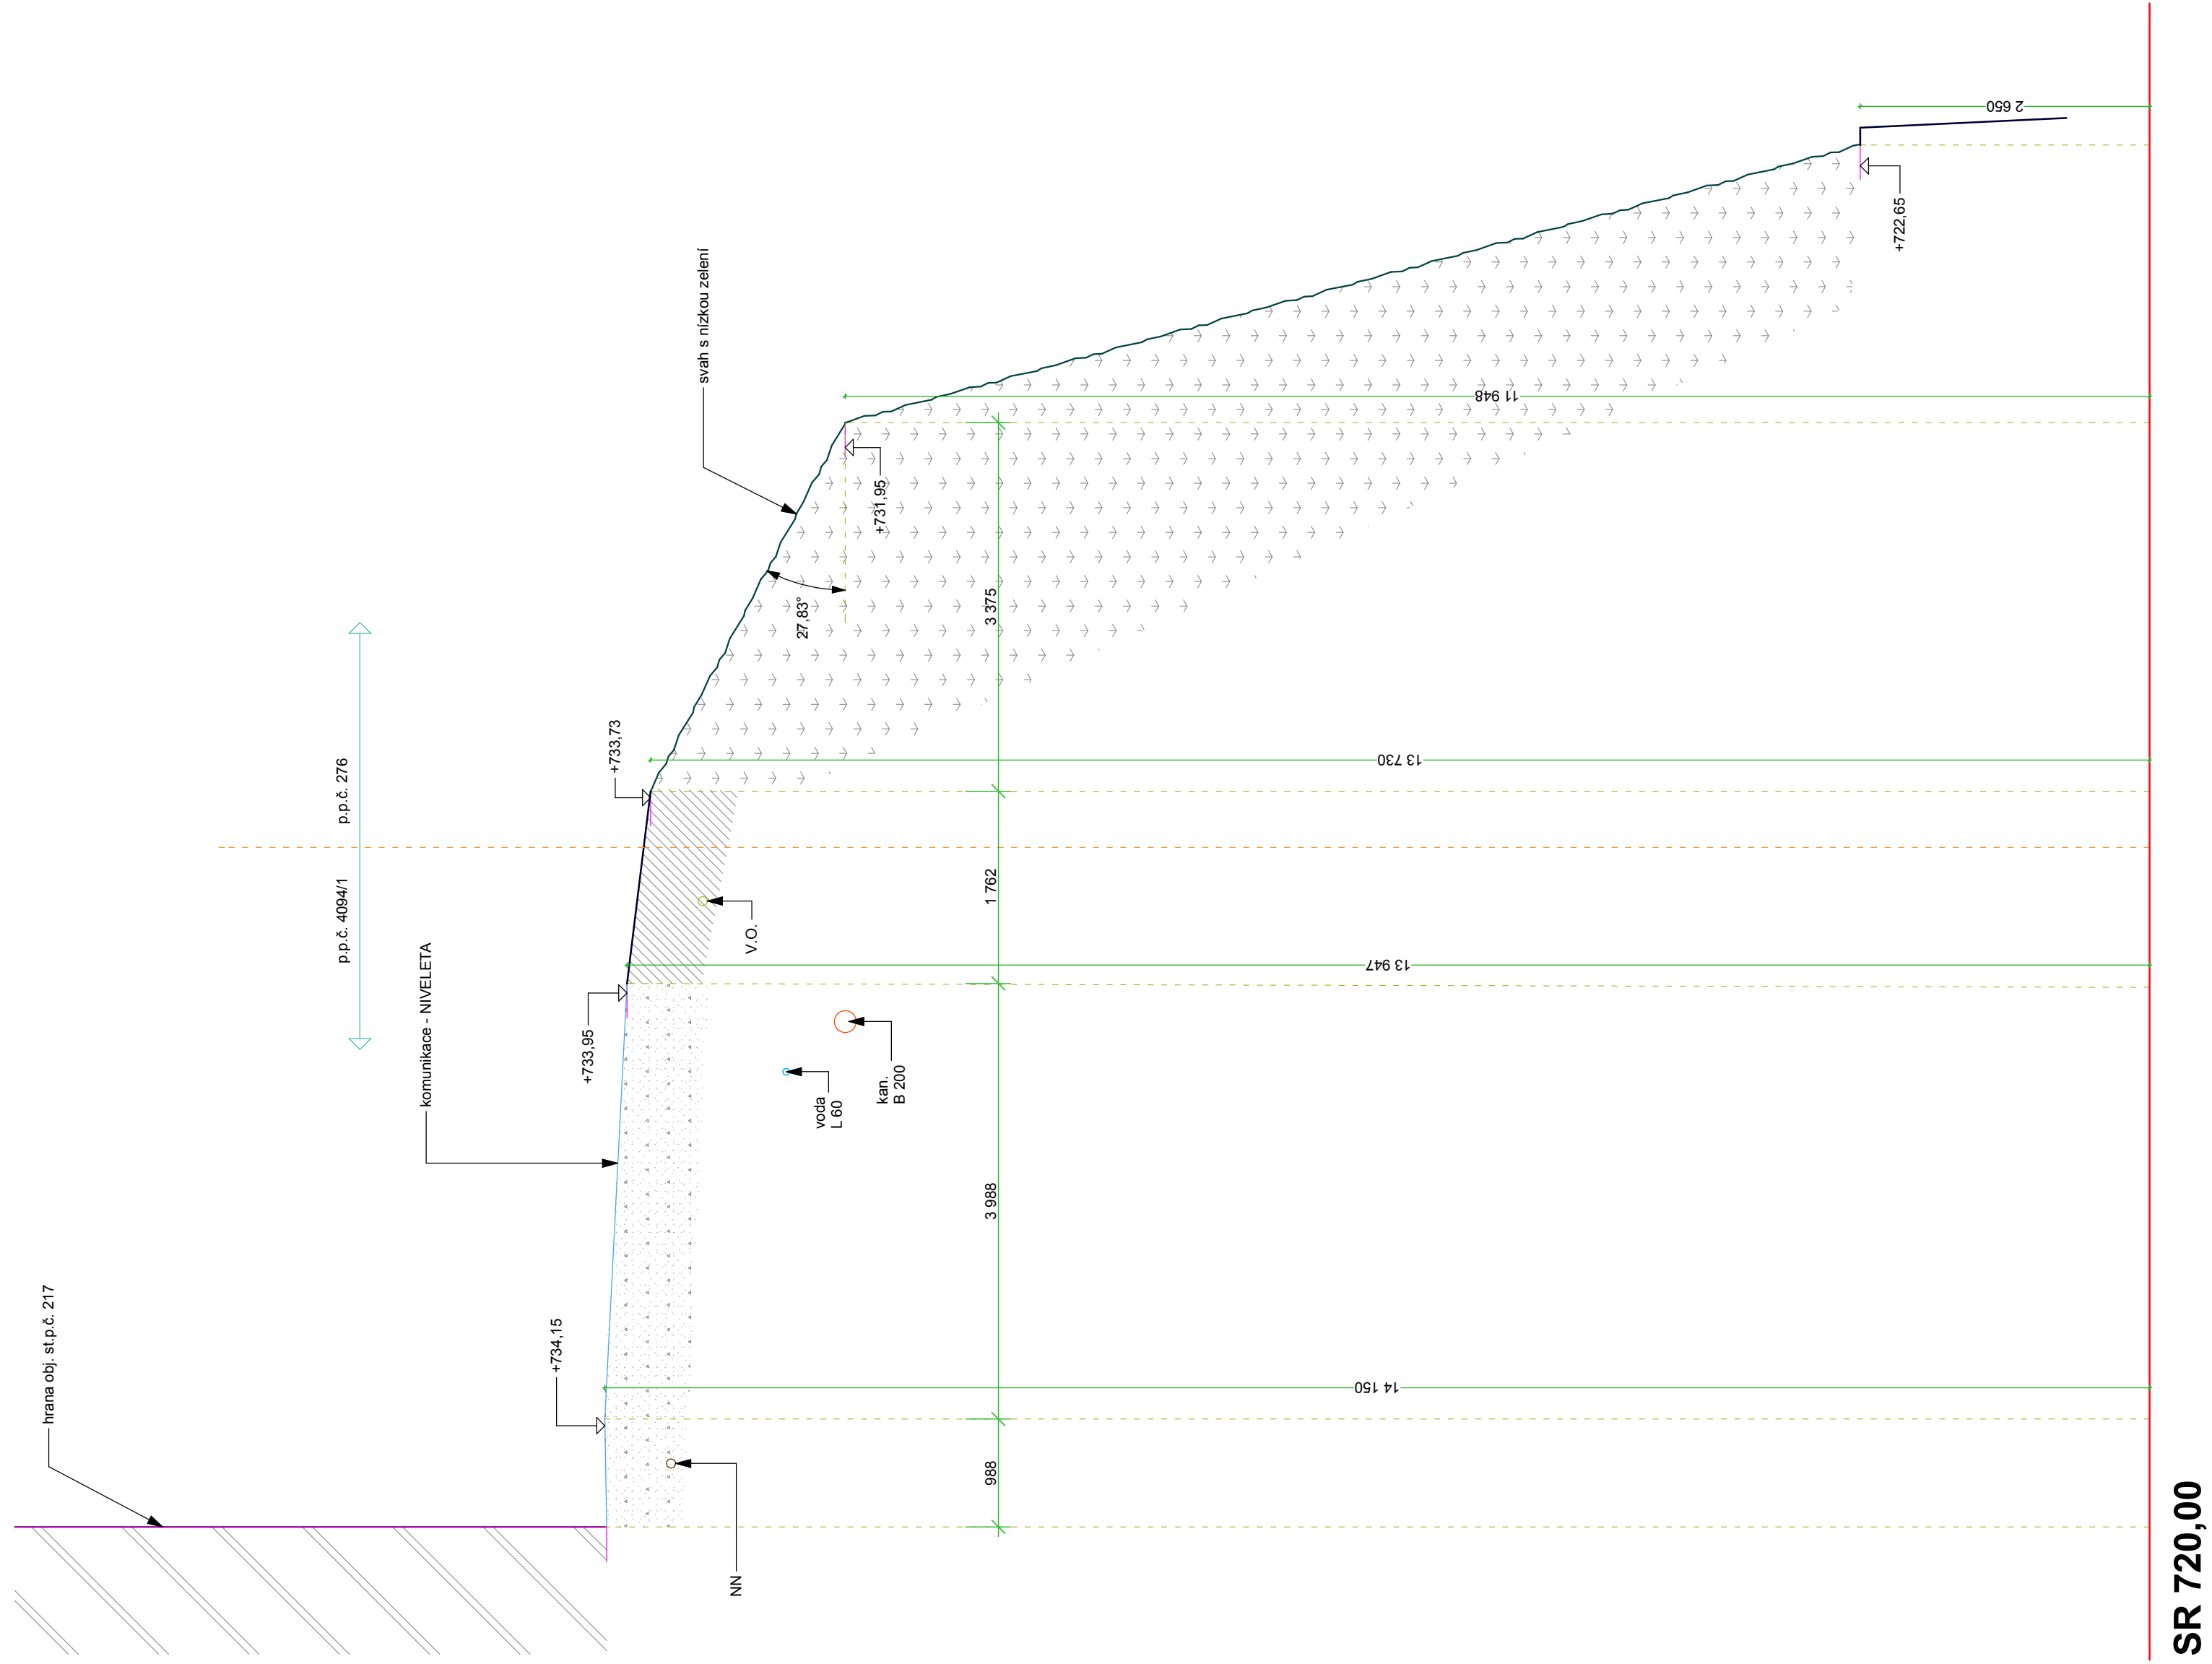

**ŘEZ C - C**

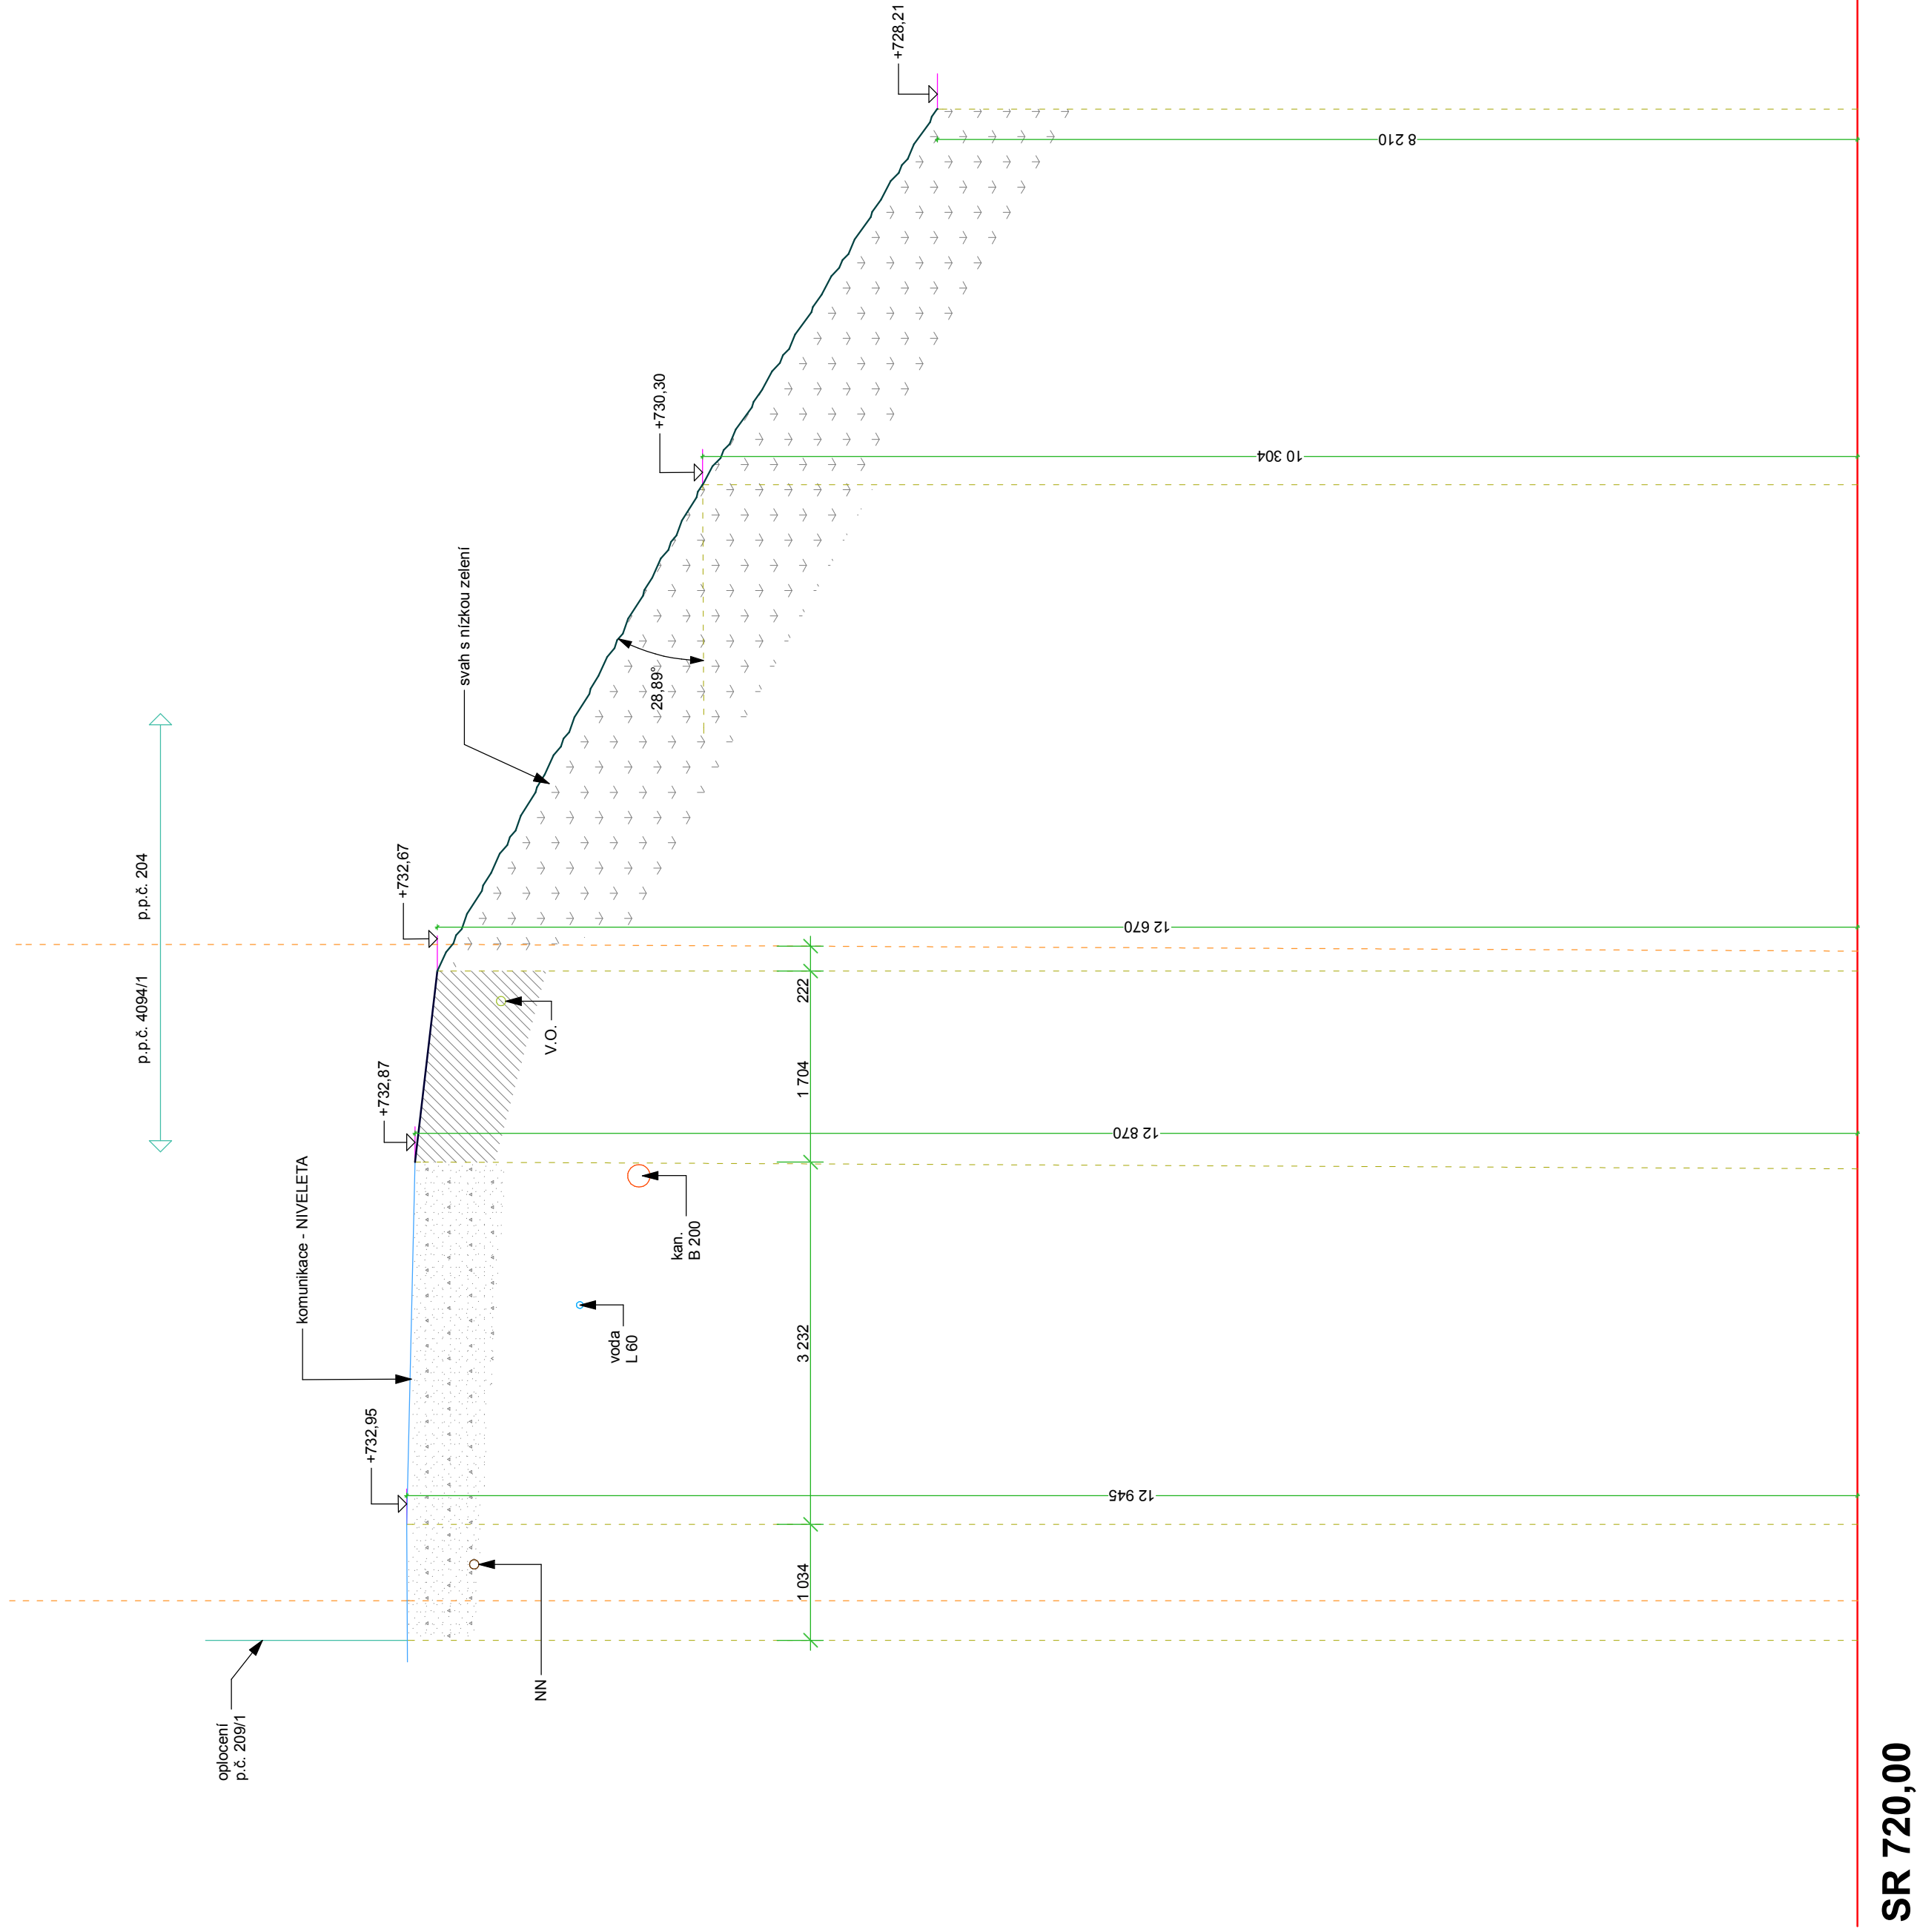


**ŘEZ B - B**

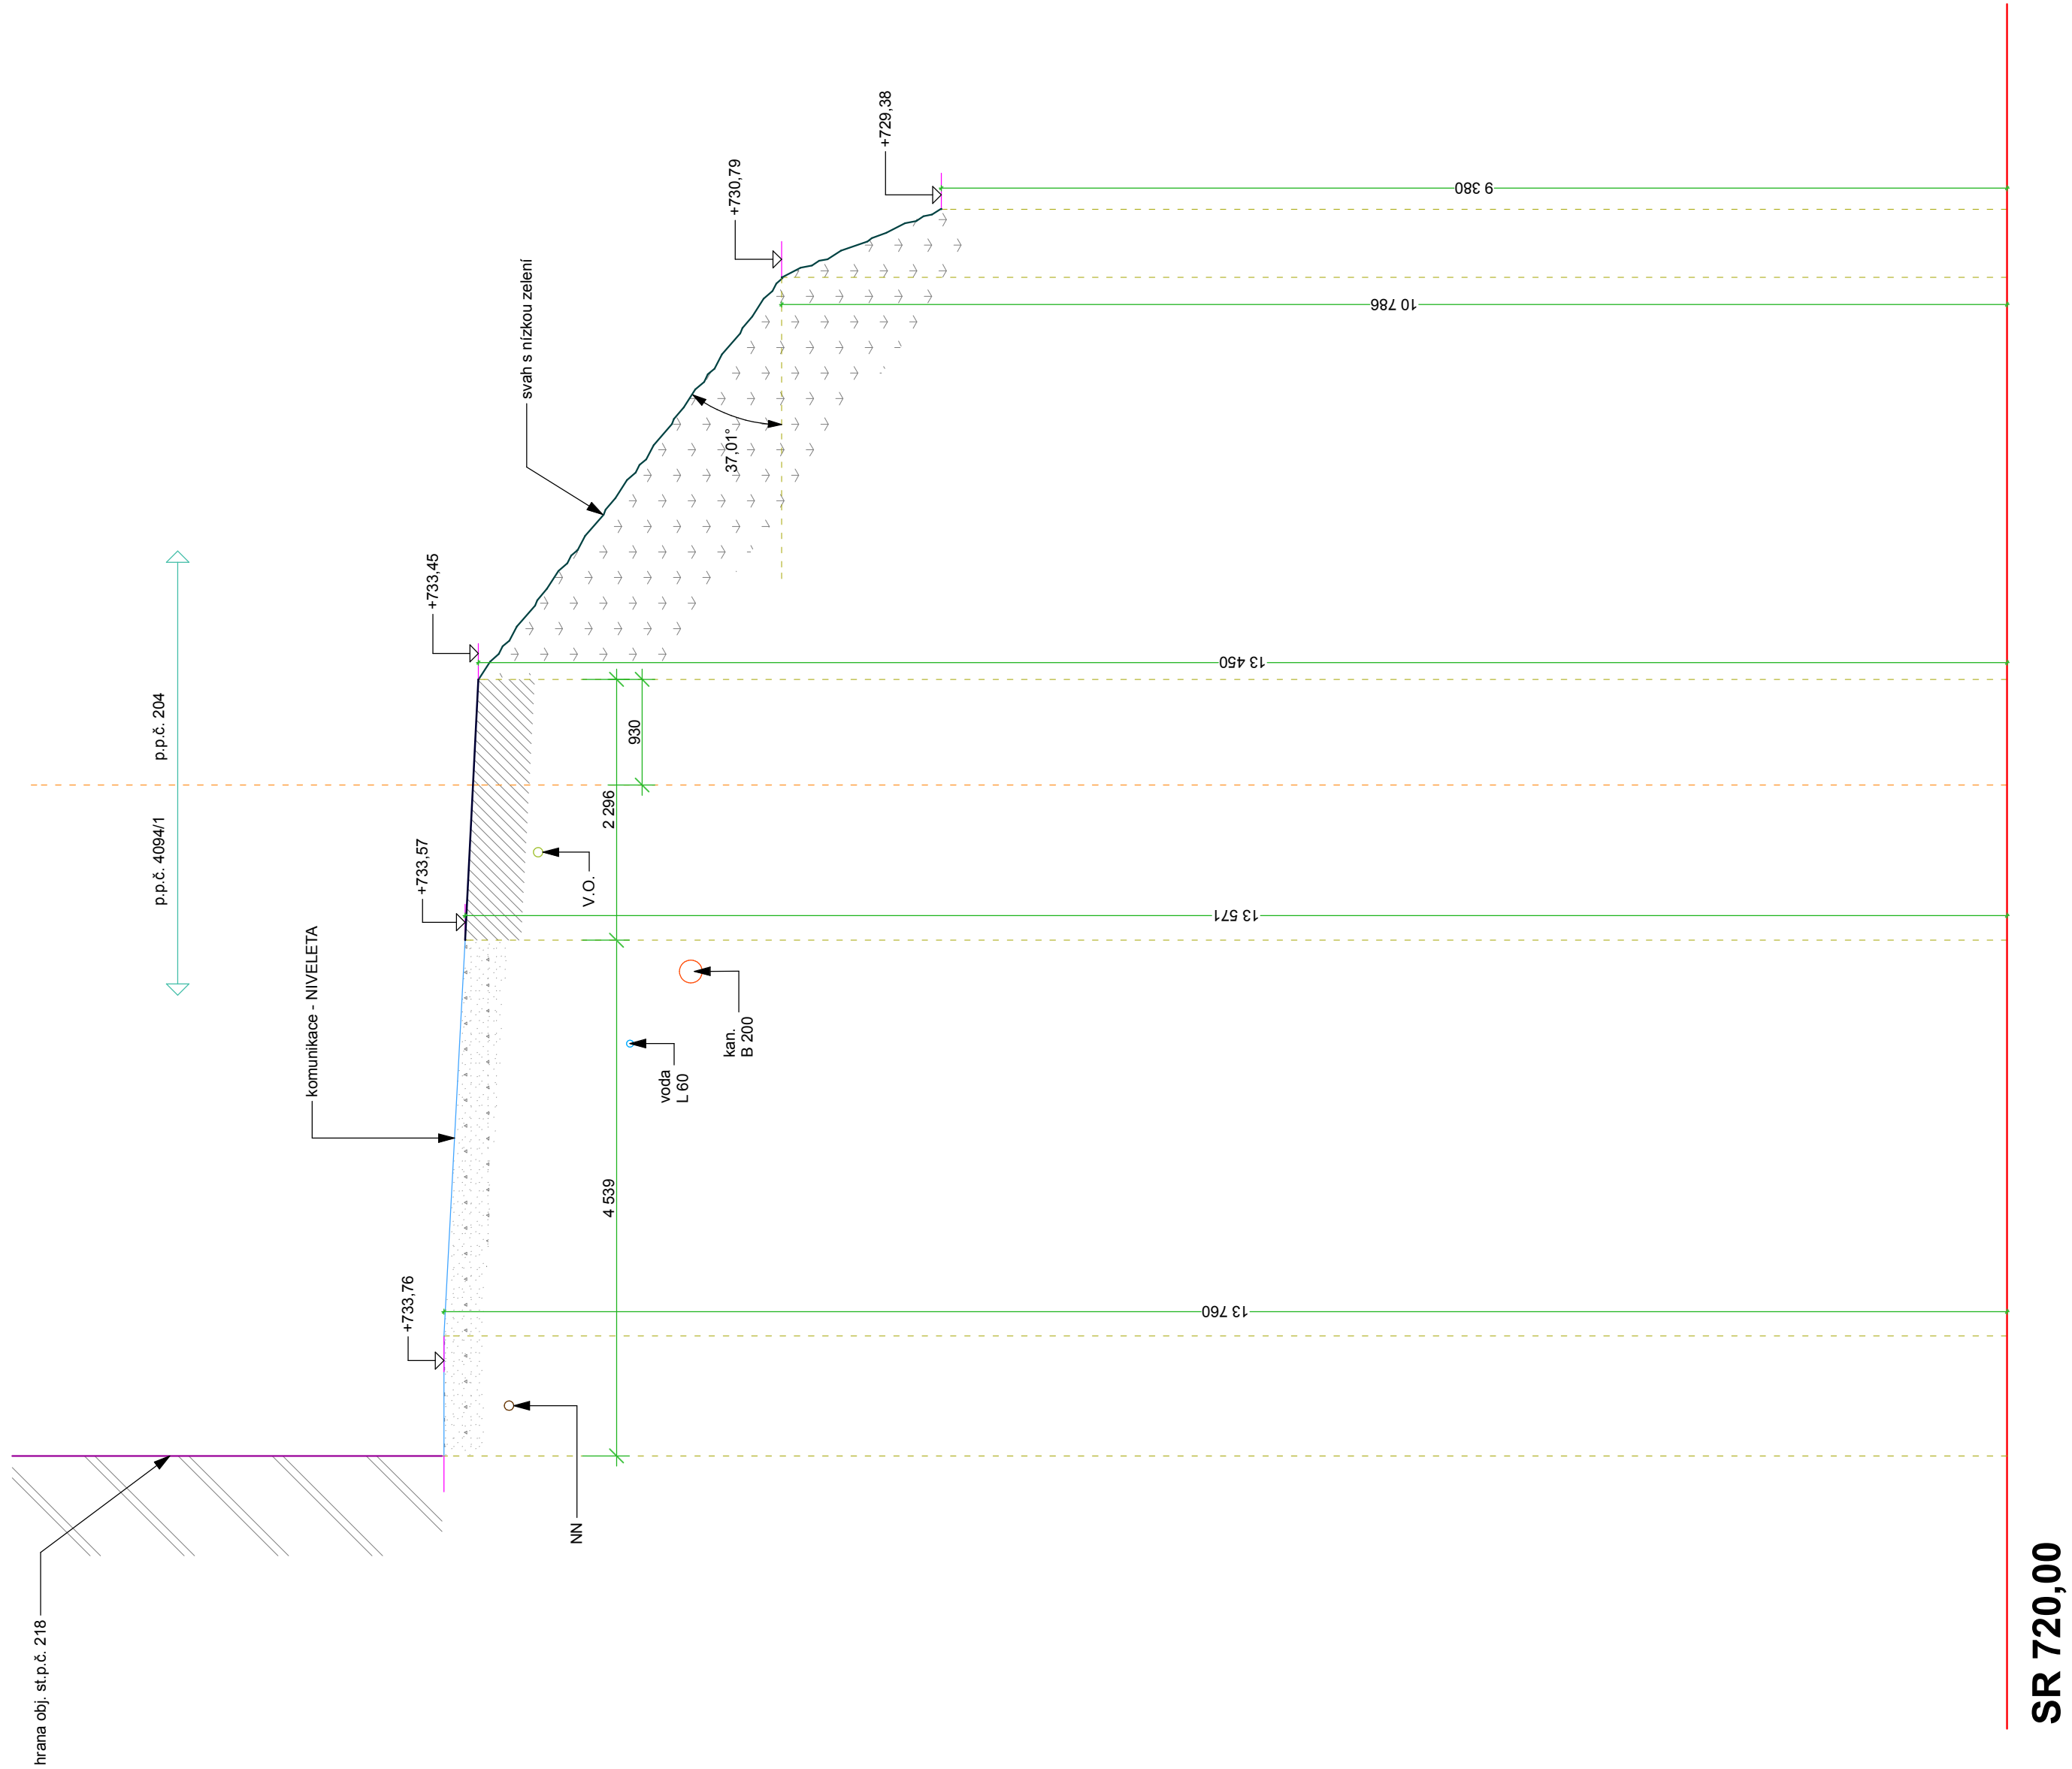

SOUŘADNICOVÝ : SYSTÉM JTSK

VÝŠKOVÝ SYSTÉM: BpV

$$0,000 = 720,000$$

<b>kancelář stavebního inženýrství</b>	
<b>Kontaktní osoba:</b>	Ing. Miloš Tinka
<b>Adresa:</b>	Ing. Stanislav Vonka Másto d'akovnov náměstí Republiky 1, 362 51 Láchynov
<b>Telefonní číslo:</b>	22292014
<b>Faxové číslo:</b>	PD
<b>E-mailová adresa:</b>	Dat.
<b>Termín vyřízení:</b>	05/2014
<b>Podpis:</b>	Město:
<b>Stavba:</b>	Opětování zdi mezi ulicemi Mincovní a Svojskovou Cestą, objekt 3, d'akovnov
<b>Název stavby:</b>	Zaměření stávajícího stavu : REZY A, B, C
<b>Objekt:</b>	
<b>Číslo projektu:</b>	
<b>Číslo výkresu:</b>	1 : 50
<b>Číslo listu:</b>	D.1.1 - 03