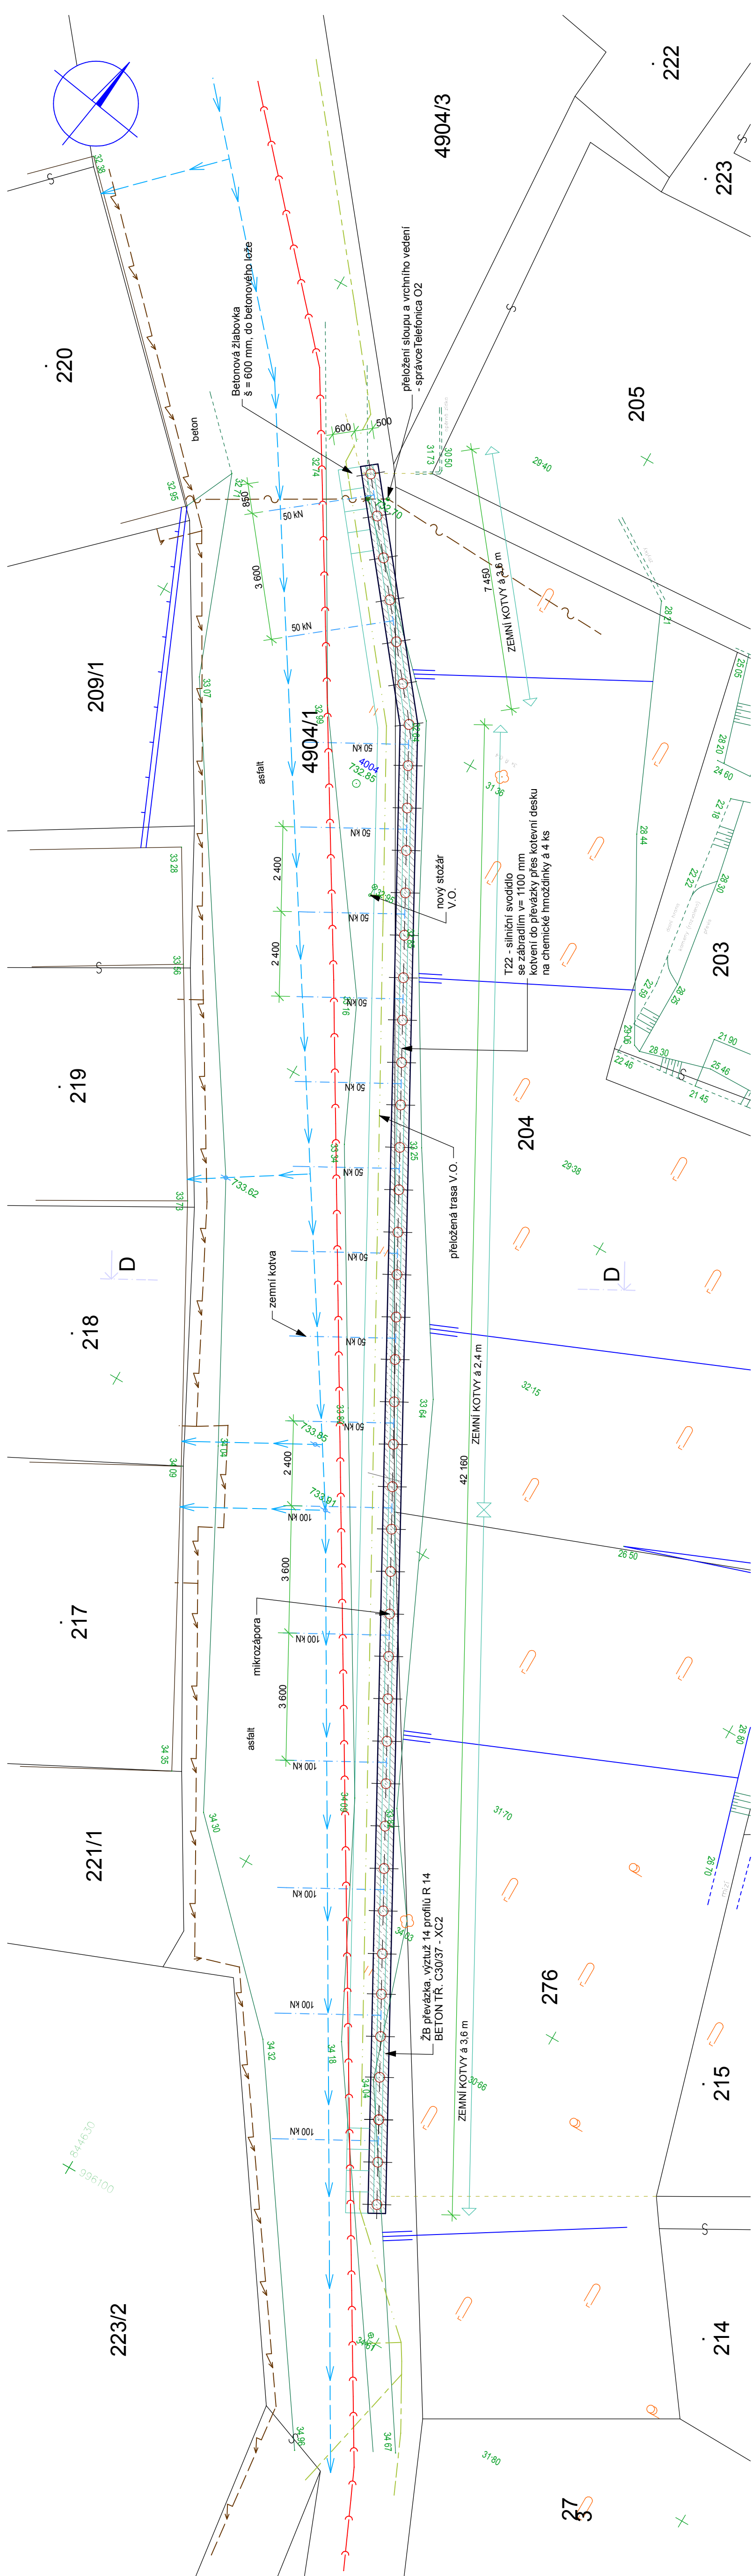


OZN.: Detaily konstrukce viz vzorový přelíný øez D-D.




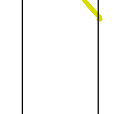


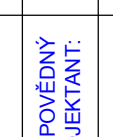

## EGENDA IS

- |   |   |
|---|---|
|  | STAVAJÍCÍ VODOVODNÍ ŘÁD                               |
|  | STAVAJÍCÍ PLYNOVODNÍ ŘÁD (STL)                        |
|  | STAVAJÍCÍ KANALIZACE - SPLAŠKOVA                      |
|  | STAVAJÍCÍ KANALIZACE - DEŠŤOVÁ                        |
|  | STAVAJÍCÍ ROZVOD NN - KABELOVÉ VEDENÍ NN              |
|  | STAVAJÍCÍ NADZEMNÍ VEDENÍ "O2" - přeložené            |
|  | STAVAJÍCÍ V.O. - přeložené vč. 1ks osvětlení, stozárů |

OUŘADNICOVÝ : SYSTÉM JTSK

# ÚČESKOVÝ SYSTÉM: BpV

.000 = 720.000

VYPRACOVAL:		Ing. Miloš Trnka	
-------------	--	------------------	---	---	