



 

SCHEMA OBJEKTU

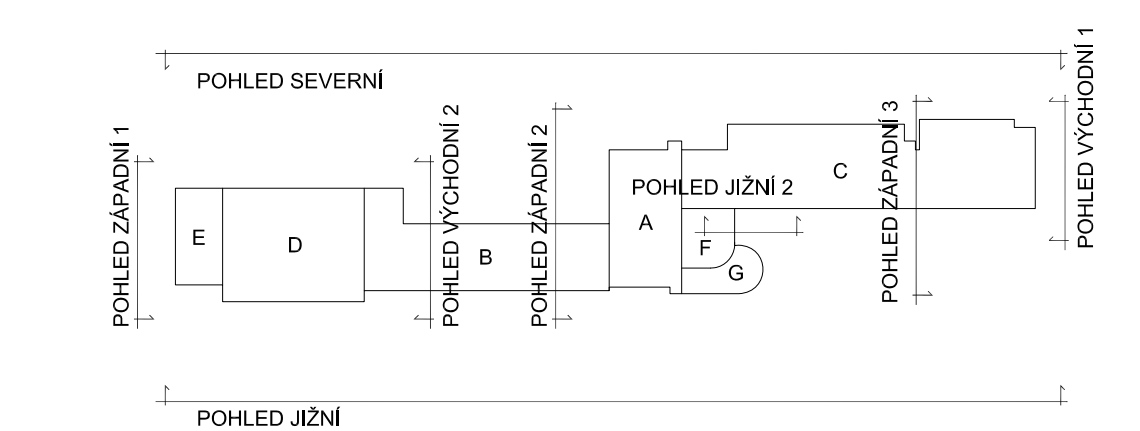


SKLADBY:

- S14 CPP 590 mm + EPS 140 mm
- S16 CPP 590 mm + MW 140 mm
- S14 CPP 590 mm + XPS 120 mm
- S24 CPP 440 mm + EPS 140 mm
- S26 CPP 440 mm + MW 140 mm
- S26 CPP 440 mm + XPS 120 mm
- S34 POROB. TVARNICE 365 mm + EPS 140 mm
- S34 POROB. TVARNICE 375 mm + EPS 140 mm
- S6 STAVAJICKE 300 mm + XPS 140 mm
- S7 CPP 300 mm + EPS 140 mm
- T1 Zb. DESKA 150 mm + EPS 220 mm
- T2 MW 100 mm+ PRE 100 mm
- T3 Zb. DESKA 150 mm + EPS 240 mm
- T4 Zb. DESKA 150 mm + EPS 220 mm
- T5 Zb. DESKA 150 mm + MW 240 mm
- P1 Zb. DESKA 150 mm + MW 220 mm
- P2 Zb. DESKA 150 mm + EPS 180 mm
- P3 Zb. DESKA 150 mm + DLAŽBA
- P4 POJIZDNÁ ZPEVNĚNÁ PLOCHA

VÝPIS PRVKŮ:

- K KLEMPÍRSKÉ VÝROBKY
- O OKNA
- O1 POOROBĚNÉ VÍZ D.1-1-B.15: VÝPIS VÝPLNÍ OTVORŮ
- O2 POOROBĚNÉ VÍZ D.1-1-B.15: VÝPIS VÝPLNÍ OTVORŮ
- P PARAPETY VNITŘNÍ
- P1 POOROBĚNÉ VÍZ D.1-1-B.15: VÝPIS VÝPLNÍ OTVORŮ (VÝPIS VNITŘNÍCH PARAPETŮ)
- Z ZÁMEČNICKÉ VÝROBKY
- H HROMOSVODNÝ DRÁT D. 10
- H1 DO 1,5 m NAD TERÉN OCHRANNÝ ÚHELNÍK

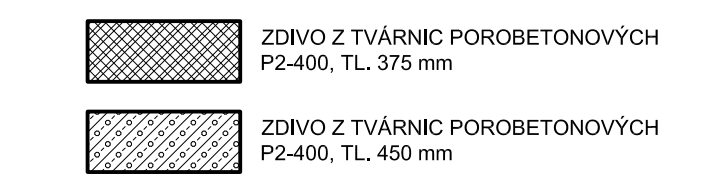

NA MÍSTĚ BYLO PROVEDENO ZAMĚŘENÍ OBVODOVÝCH KONSTRUKCÍ. VNITŘNÍ DISPOZICE NEMUSÍ ODPOVÍDAT AKTUÁLNÍMU STAVU. NAVRŽENÝ FASÁDNÍ SYSTÉM LZE NAHRADIT JINÝM, ALE VŽDY KOMPLEXNÍM A CERTIFIKOVANÝM SYSTÉMEM. VESKÉRE UVEDENÉ MATERIÁLY NEJSOU ZAVAZNÉ, JE MOŽNÉ JE NAHRADIT JINÝMI, ALE VŽDY NA STEJNÉ CI VÝŠÍ KVALITATIVNÍ ÚROVNI.

ZODP. PROJEKTANT	KONTROLOVAL	KRESLIL	
ING. JOSEF JAMBURA	ING. JOSEF BREJCHA	ING. EVA JAMBUBOVÁ	
KRAJ:	HLAVNÍ MĚSTO PRAHA		
INVESTOR: Výzkumný ústav rostlinné výroby, v.v.i., Dřnovská 507, Praha 6 - Ruzyně			
AKCE:	STAVĚBNÍ ÚPRAVY HLAVNÍ BUDOVY VÝR. PRAHA 6	FORMÁT	18x4
		MĚŘÍTKO	1:100
		DATA	III/2014
		ÚČEL	OPIS
Par. č. 1270, k.ú. Ruzyně (729710)		Č. ZAKÁZKY	RS 1405
OBSAH:		Č. VÝKR.	PARE
PŮDORYS 2.NP			D.1.1-B.06