


**ŘEZ A - A**

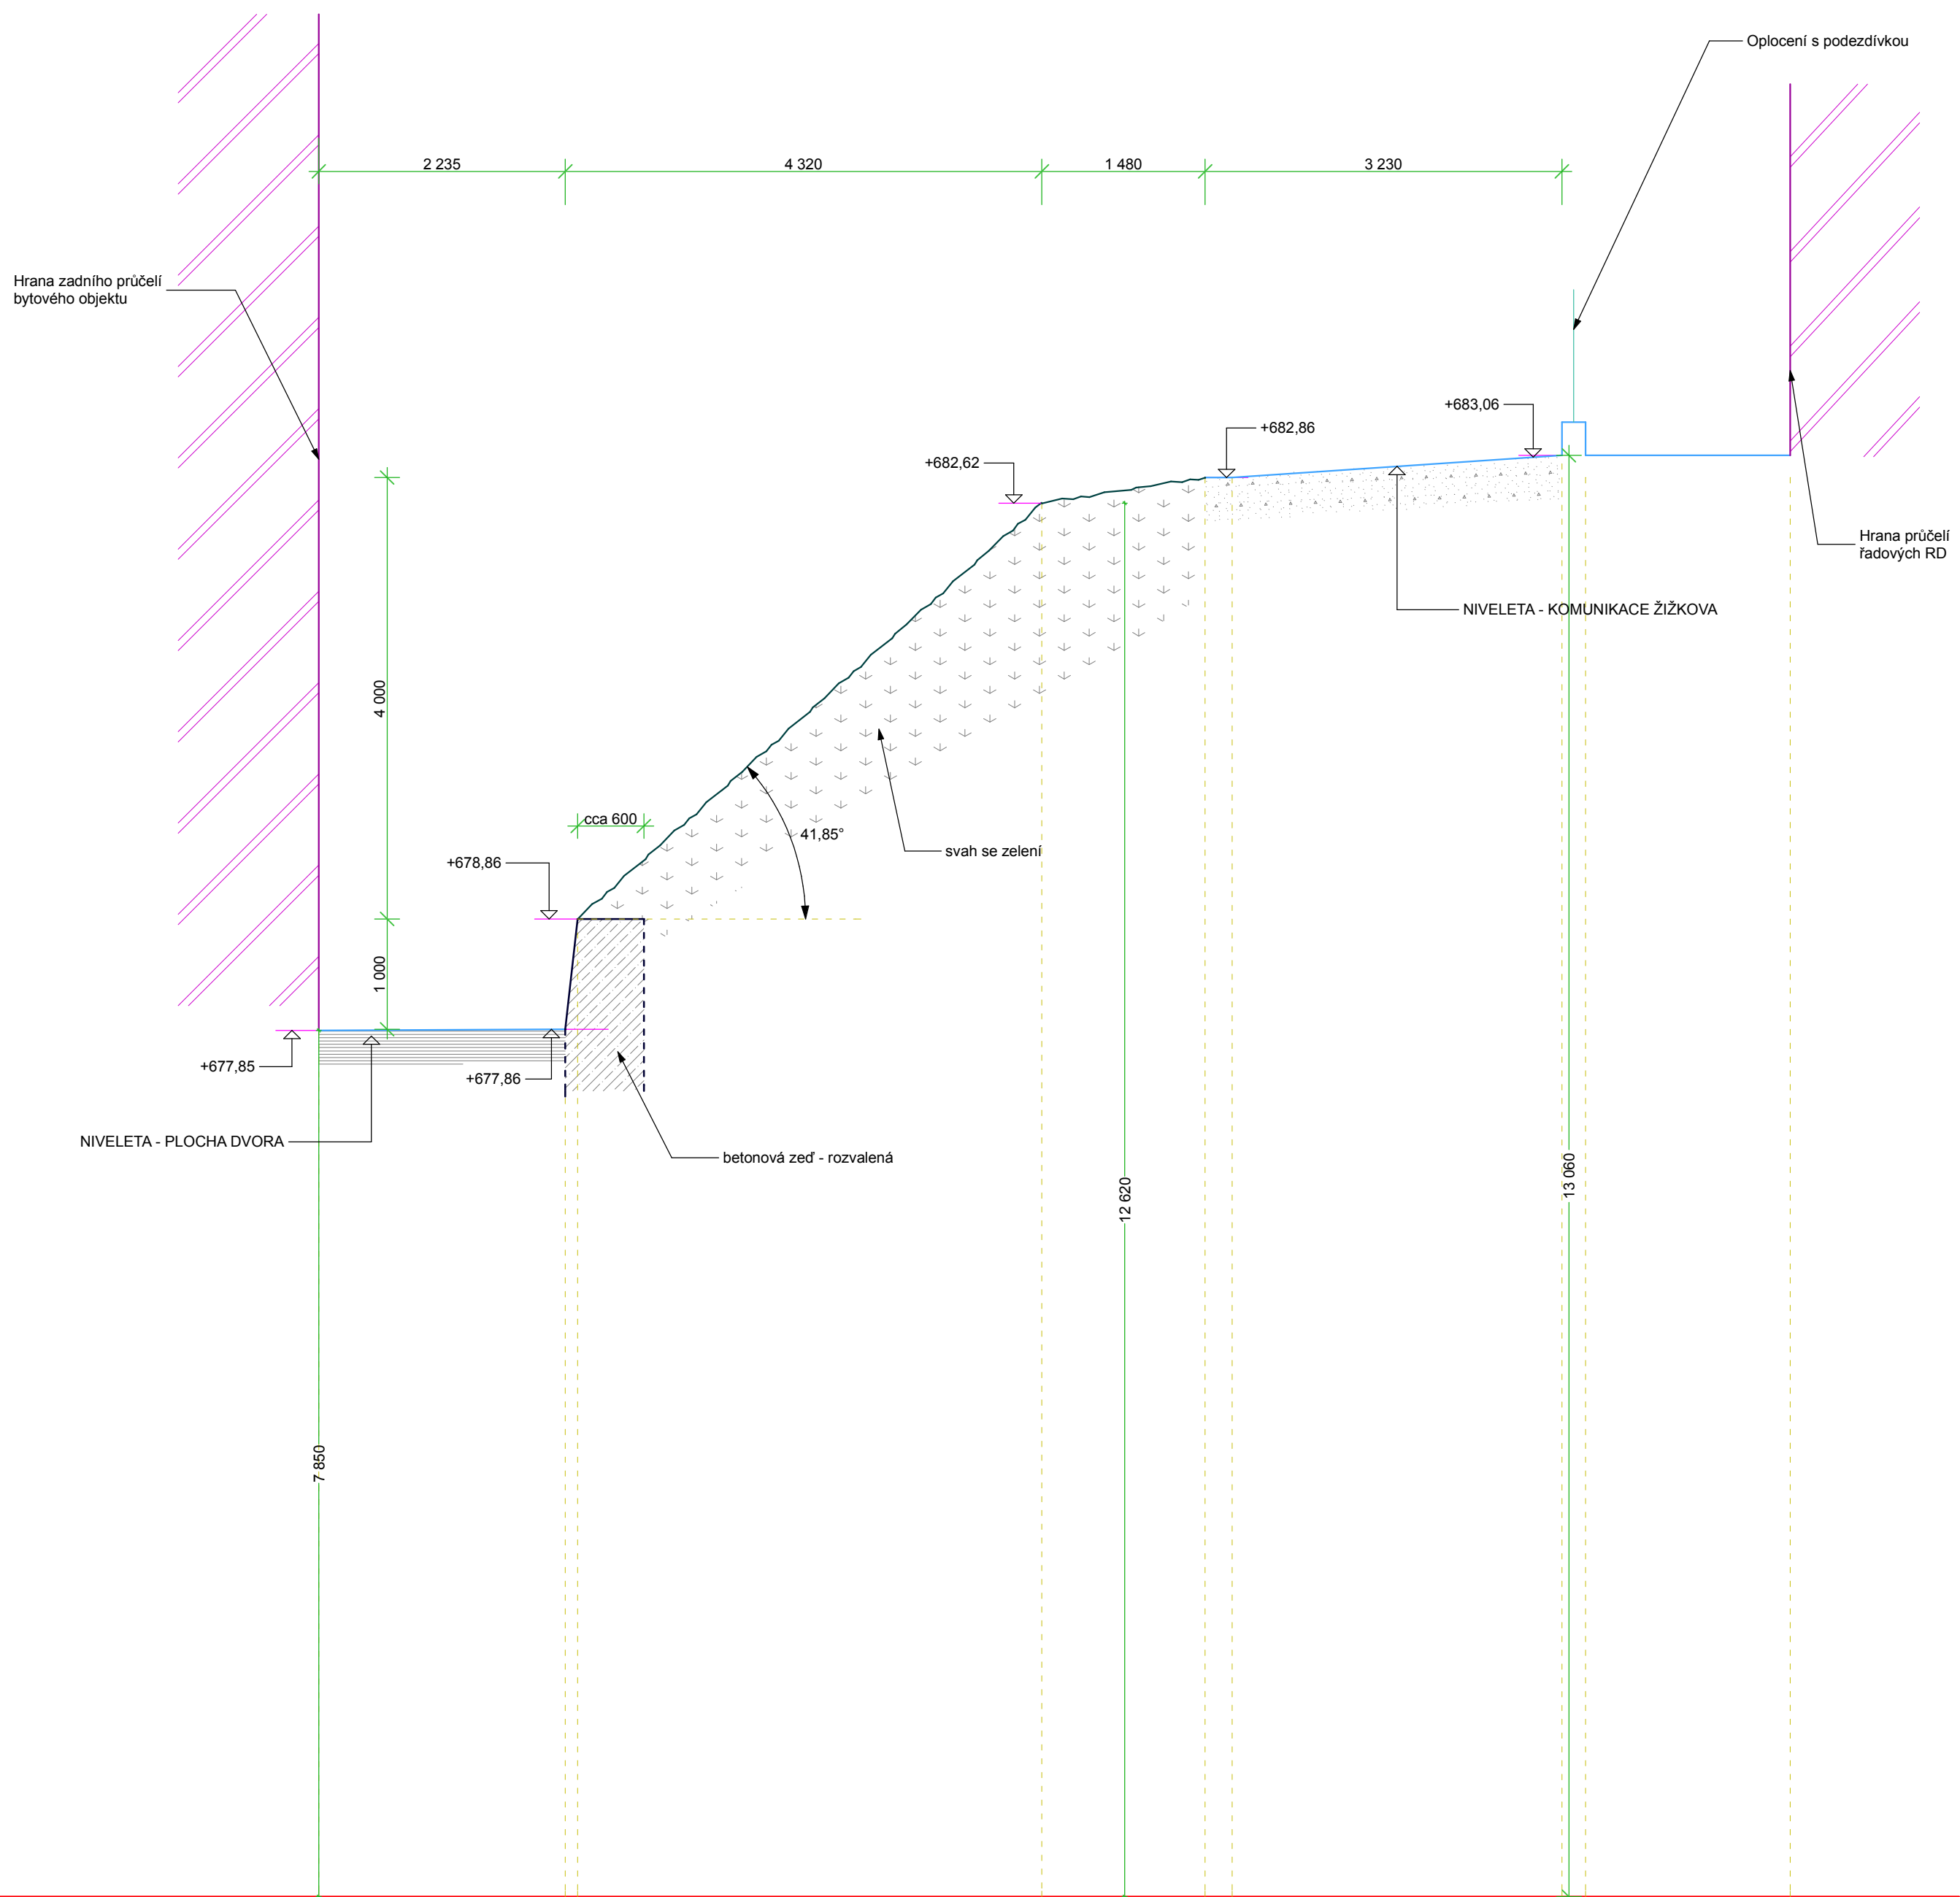

**SR 670,00**

SOUŘADNICOVÝ : SYSTÉM JTSK

VÝŠKOVÝ SYSTÉM: BpV

$$0,000 = 670,000$$

VYPRACOVAL:	Ing. Miloš Trnka		<div>kancelář stavebního inženýrství</div> <div></div> <div>Botanická 256 360 02 DALOVICE tel/fax: 353 230 017</div> <div>IČ: 25224581 DIČ: CZ25224581 web: www.ksi.cz</div>			
ZODPOVĚDNÝ PROJEKTANT:	Ing. Stanislav Vonka					
OBJEDNAL:	Město Jáchymov náměstí Republiky 1, 362 51 Jáchymov					
akce:	Opěrné zdi Malá Žižkova, lokalita 13, Jáchymov, v úsecích A,B,C, a E Prováděcí dokumentace		Zakázka číslo:	2232/2014		
obsah:			Účel:	PD		
	Zaměření stávajícího stavu : ŘEZ A - A		Datum:	07/2014		
Měřítka:			1: 50	Číslo vykresu:		