


ŘEZ E - E

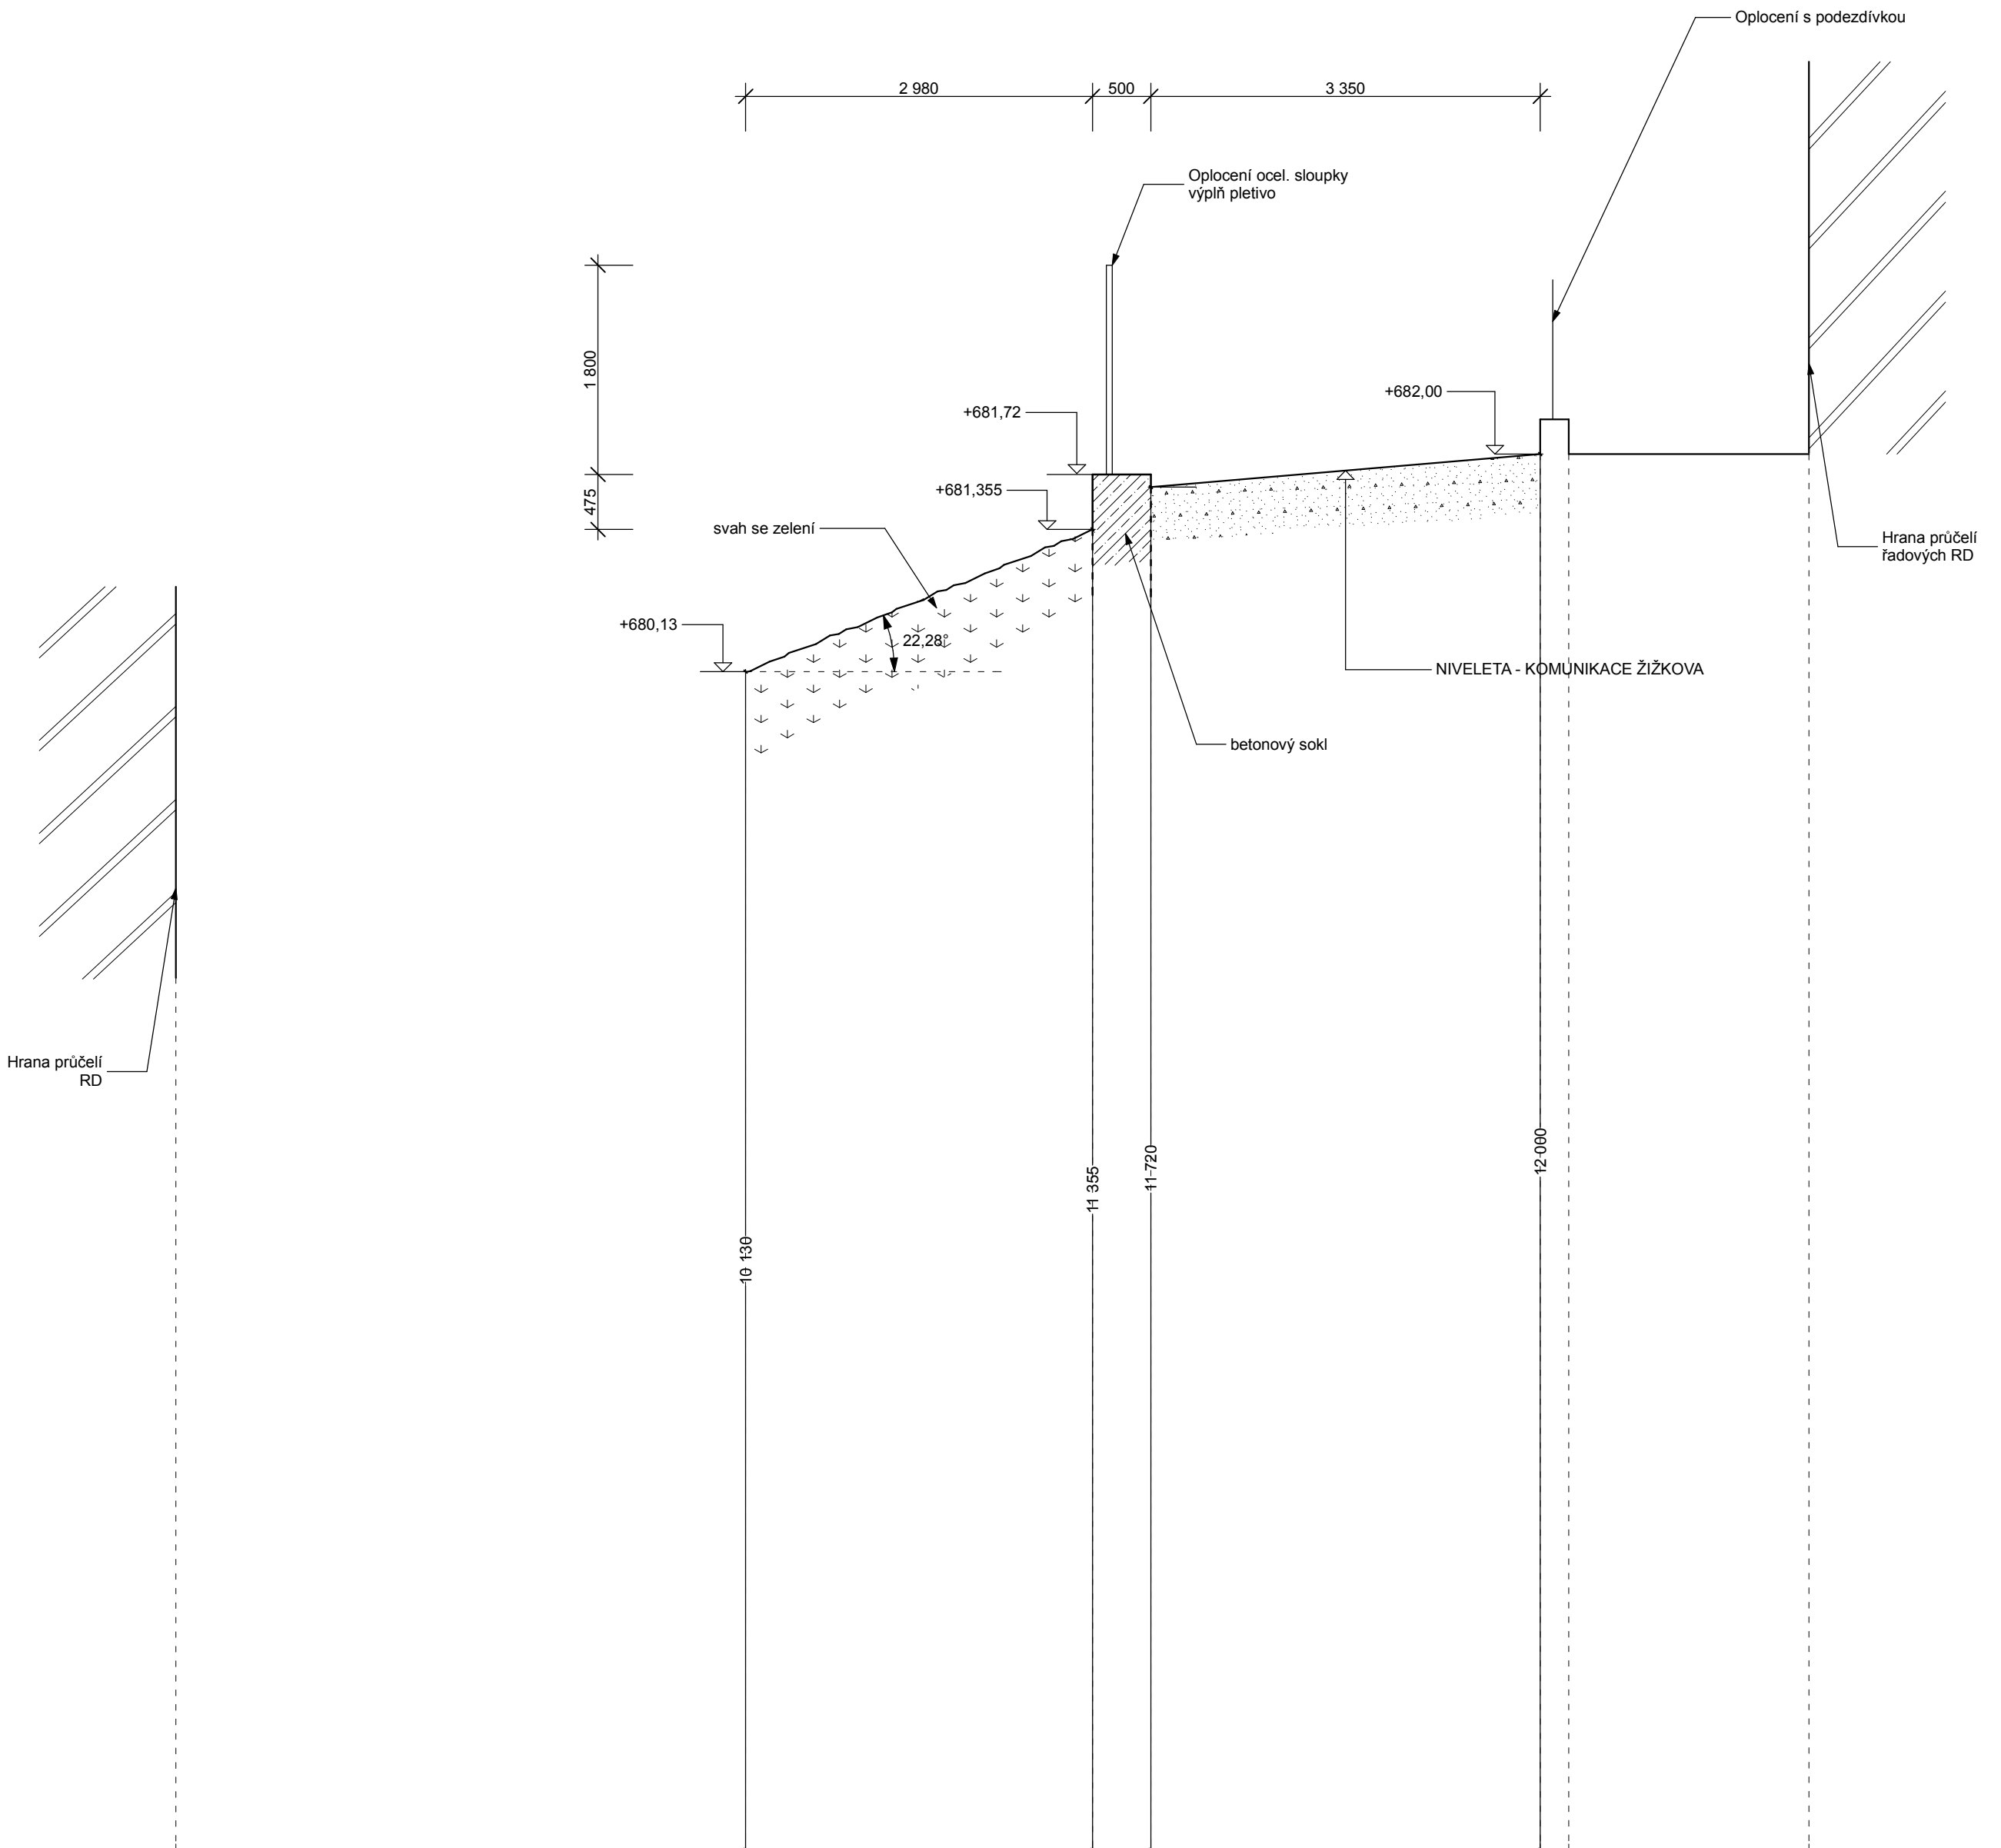

SR 670,00

SOUŘADNICOVÝ : SYSTÉM JTSK

VÝŠKOVÝ SYSTÉM : BpV

0,000 = 670,000

VYPRACOVAL:	Ing. Miloš Trnka		<div>kancelář stavebního inženýrství</div> <div><div>Botanická 256 360 02 DALOVICE tel/fax: 353 230 017</div><div>IČ: 25224581 DIČ: CZ25224581 web: www.ksi.cz</div></div>			
ZODPOVĚDNÝ PROJEKTANT:	Ing. Stanislav Vonka					
OBJEDNAL:	Město Jáchymov náměstí Republiky 1, 362 51 Jáchymov					
akce:	Opěrné zdi Malá Žižkova, lokalita 13, Jáchymov, v úsecích A,B,C, a E		Prováděcí dokumentace		Zakázka číslo: 2232/2014	
obsah:	Zaměření stávajícího stavu : ŘEZ E - E		Účel:		PD	
			Datum:		07/2014	
			Měřítko:		1: 50	Číslo výkresu: D.1.1.- 06