

ROZVINUTÝ POHLED NS - 1:100


TENTO ÚSEK (ŘEZ D) JE PŘEDMĚTEM ZAJIŠTĚNÍ SVAHU  
- V RÁMCI SAMOSTATNÉ AKCE

ÚSEK č. 3 (C)

ÚSEK č. 2 (E)

ÚSEK č. 1 (A)

ÚSEK č. 1 (B)

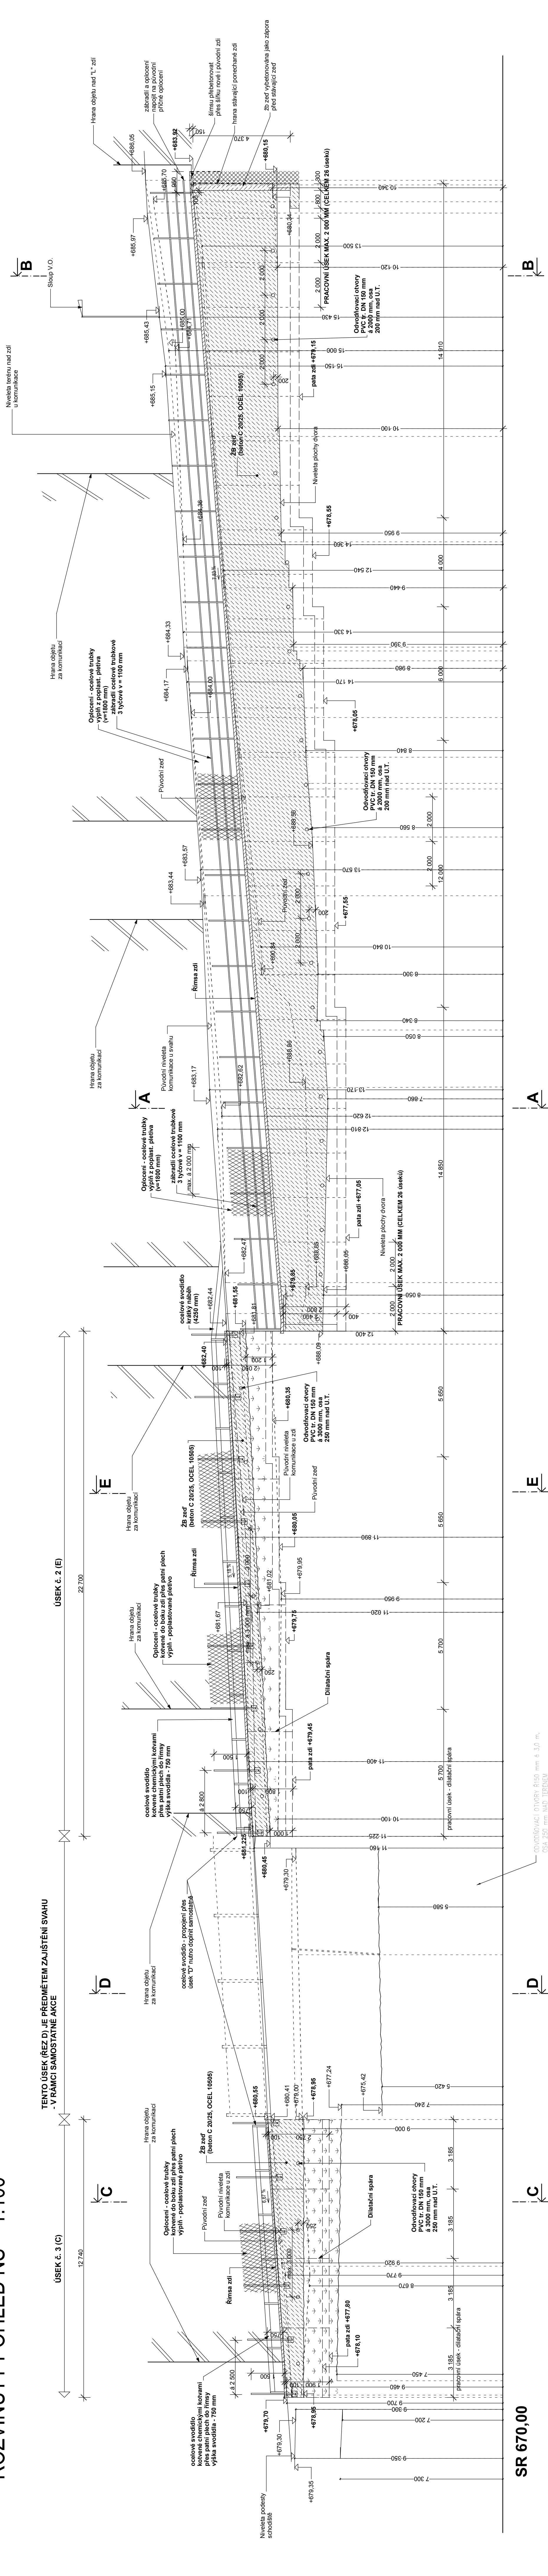

SR 670,00

SOUŘADNICOVÝ : SYSTÉM JTSC

VÝŠKOVÝ SYSTÉM : BpV

0,000 = 670,000

VYPRACOVAL:	Ing. Miloš Trnka	kancelář	stavebního
ZODPOVĚDNÝ PROJEKTANT:	Ing. Stanislav Vonka	inženýrskví	
OBJEDNÁV:	Město Jáchymov rámeční Republiky 1. 362 51 Jáchymov	Boženská 296 152 00 Jáchymov tel: 353 230 017 fax: 353 230 017	Boženská 296 152 00 Jáchymov tel: 353 230 017 fax: 353 230 017
AKCE	Opěrné zdi Mařá Žákova, lokalita 13, Jáchymov, v úseku A, B, C a E Provádění dokumentace	Základní úroveň	22322014
osah:		Účel	PD
		Datum:	07/2014
	ROZVINUTÝ POHLED - NS Stavební zaměření objektu	Měřítko:	1:100
		Číslo výkresu:	D.1.1 - 08