


ŘEZ B - B

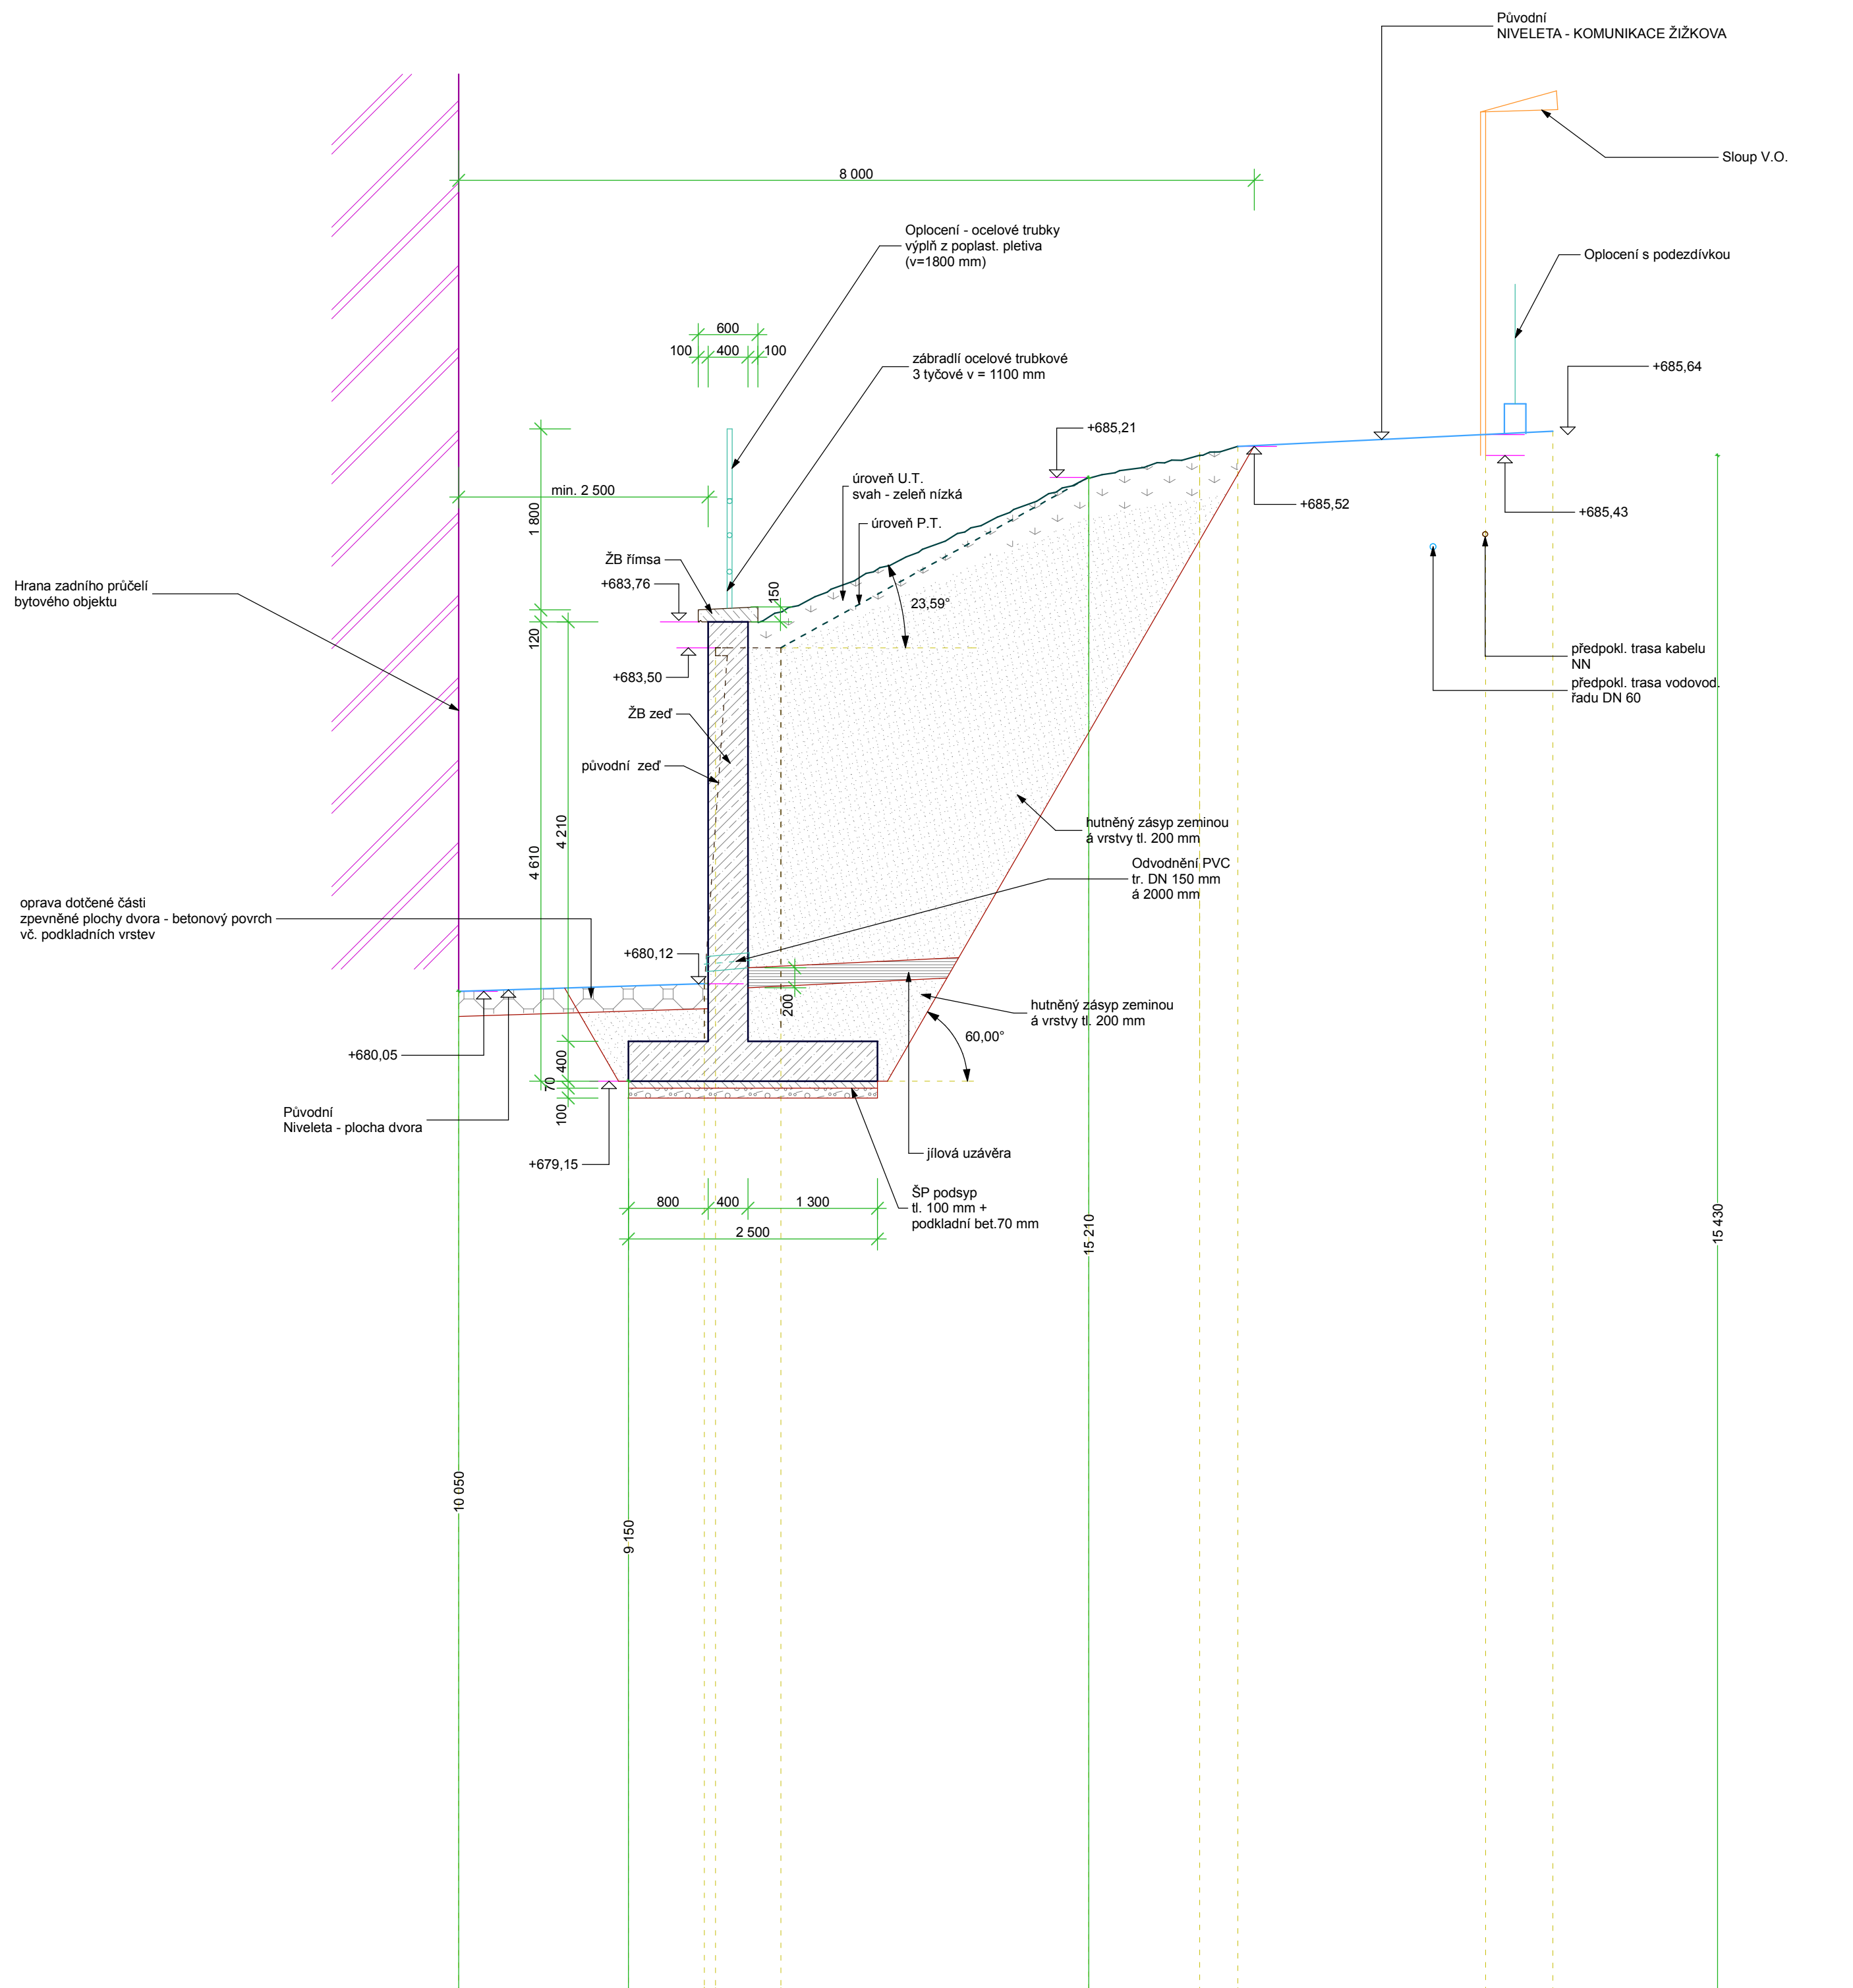


SR 670,00

SOUŘADNICOVÝ : SYSTÉM JTSK

VÝŠKOVÝ SYSTÉM: BpV

$$0,000 = 670,000$$

VYPRACOVAL:	Ing. Miloš Trnka	<div><div>kancelář stavebního inženýrství</div><div></div><div>Botanická 256 360 02 DALOVICE tel/fax: 353 230 017</div><div>IČ: 25224581 DIČ: CZ25224581 web: www.ksi.cz</div></div>			
ZODPOVĚDNÝ PROJEKTANT:	Ing. Stanislav Vonka				
OBJEDNAL:	Město Jáchymov náměstí Republiky 1, 362 51 Jáchymov				
akce:		Zakázka číslo:	2232/2014	Účel:	PD
Opěrné zdi Malá Žižkova, lokalita 13, Jáchymov, v úsecích A,B,C, a E Prováděcí dokumentace		Účel:	PD		
obsah:		Datum:	07/2014	Číslo výkresu:	D.1.1.- 10
Nový stav : ŘEZ B - B		Měřítka:	1: 50		