


ROZVINUTÝ POHLED ZSS - 1:100

TENTO ÚSEK (ŘEZ D) JE PŘEDMĚTEM ZAJIŠTĚNÍ SVAHU  
- V RÁMCI SAMOSTATNÉ AKCE

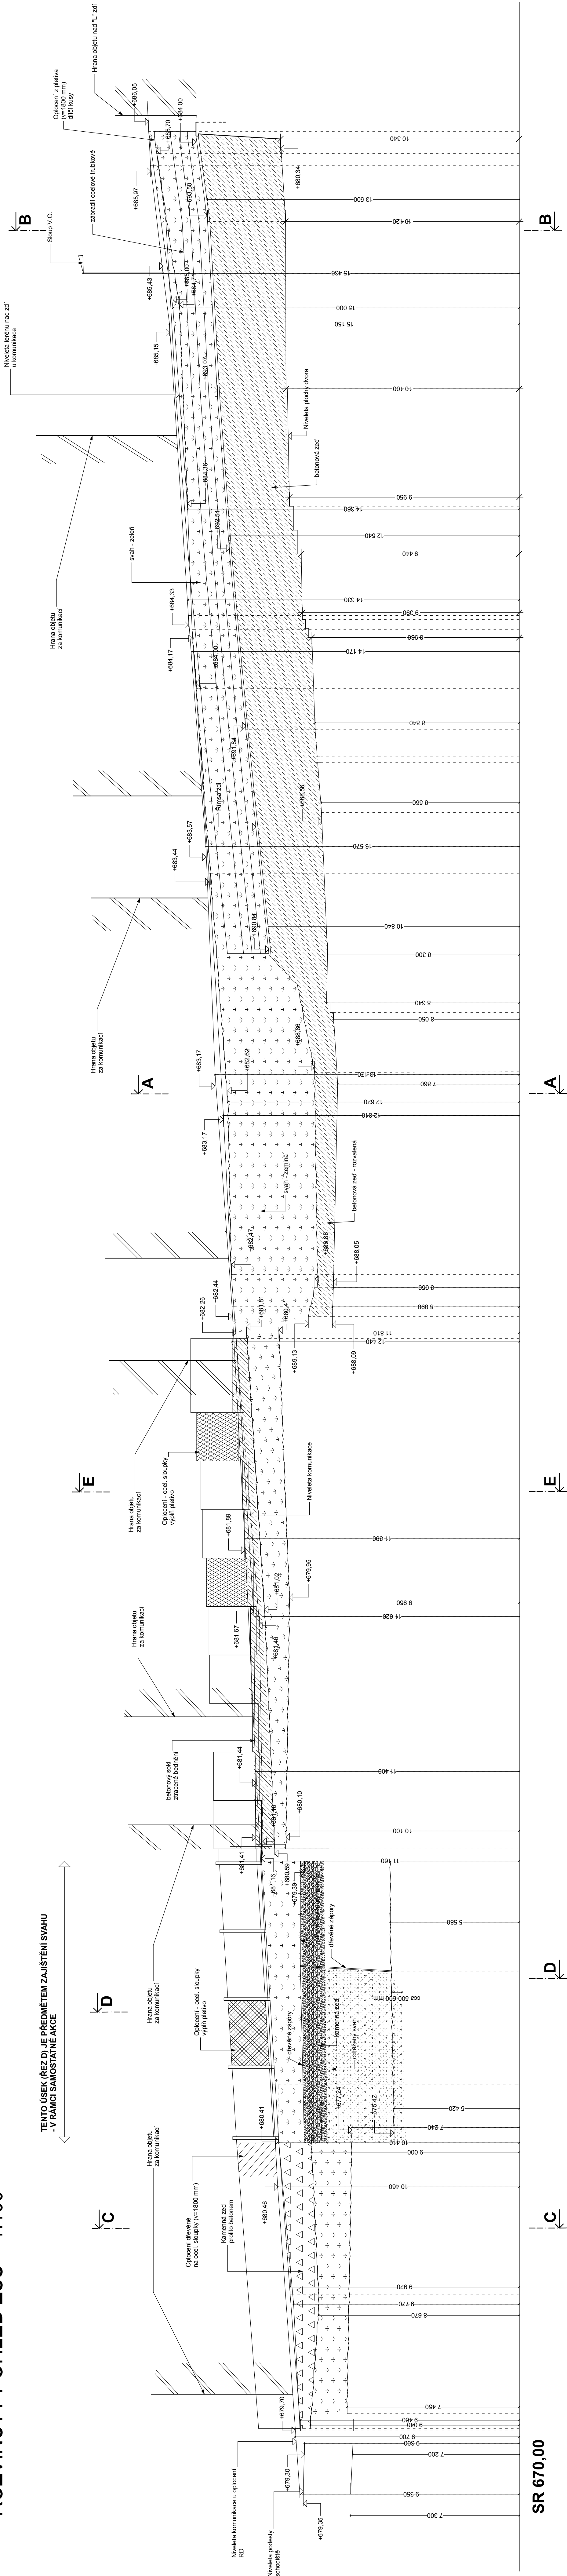

SOUŘADNICOVÝ : SYSTÉM JTSK

VÝŠKOVÝ SYSTÉM : BpV

0,000 = 670,000

VYPRACOVAL:	Ing. Miloš Trnka	kancelář stavebního inženýrství
ZODPOVĚDNÝ PROJEKTANT:	Ing. Stanislav Vonka	
OBJEDNAL:	Město Jáchymov náměstí Republiky 1, 362 51 Jáchymov	Bohumilská 256 360 02 DOBŘUŠKA IČ: 2524581 DIČ: CZ2524581 www.mvci.cz
číslo:	Opěrné zdi Malá Žitkova, lokality 13, Jáchymov, v úsecích A.B.C a E Prováděcí dokumentace	Zakázka číslo: 2232/2014 Účel: PD
osazen:	ROZVINUTÝ POHLED - ZSS Stavební zaměření objektu	Datum: 07/2014 Měřítko: 1:100
		Číslo výkresu: D.1.1-102