

DEŠŤOVÁ KANALIZACE PODELNÝ PROFIL


KANALIZACE
PARCELNÍ OSLA
DRUH PŮVCHU
VZDÁLENOSTI SÁDEHT

Kynšperk nad Ohří	
789/1	
34.00	50.00
50.10	50.10
34.80	48.40
15.30	21.20

OZNAČENÍ SÁDEHT




SMĚROVÉ POKRETY
MĚŘITKA 1:500/100
LEGENDA TYPŮ ČAR
PŮVODNÍ TERÉN
UPRAVENÝ TERÉN

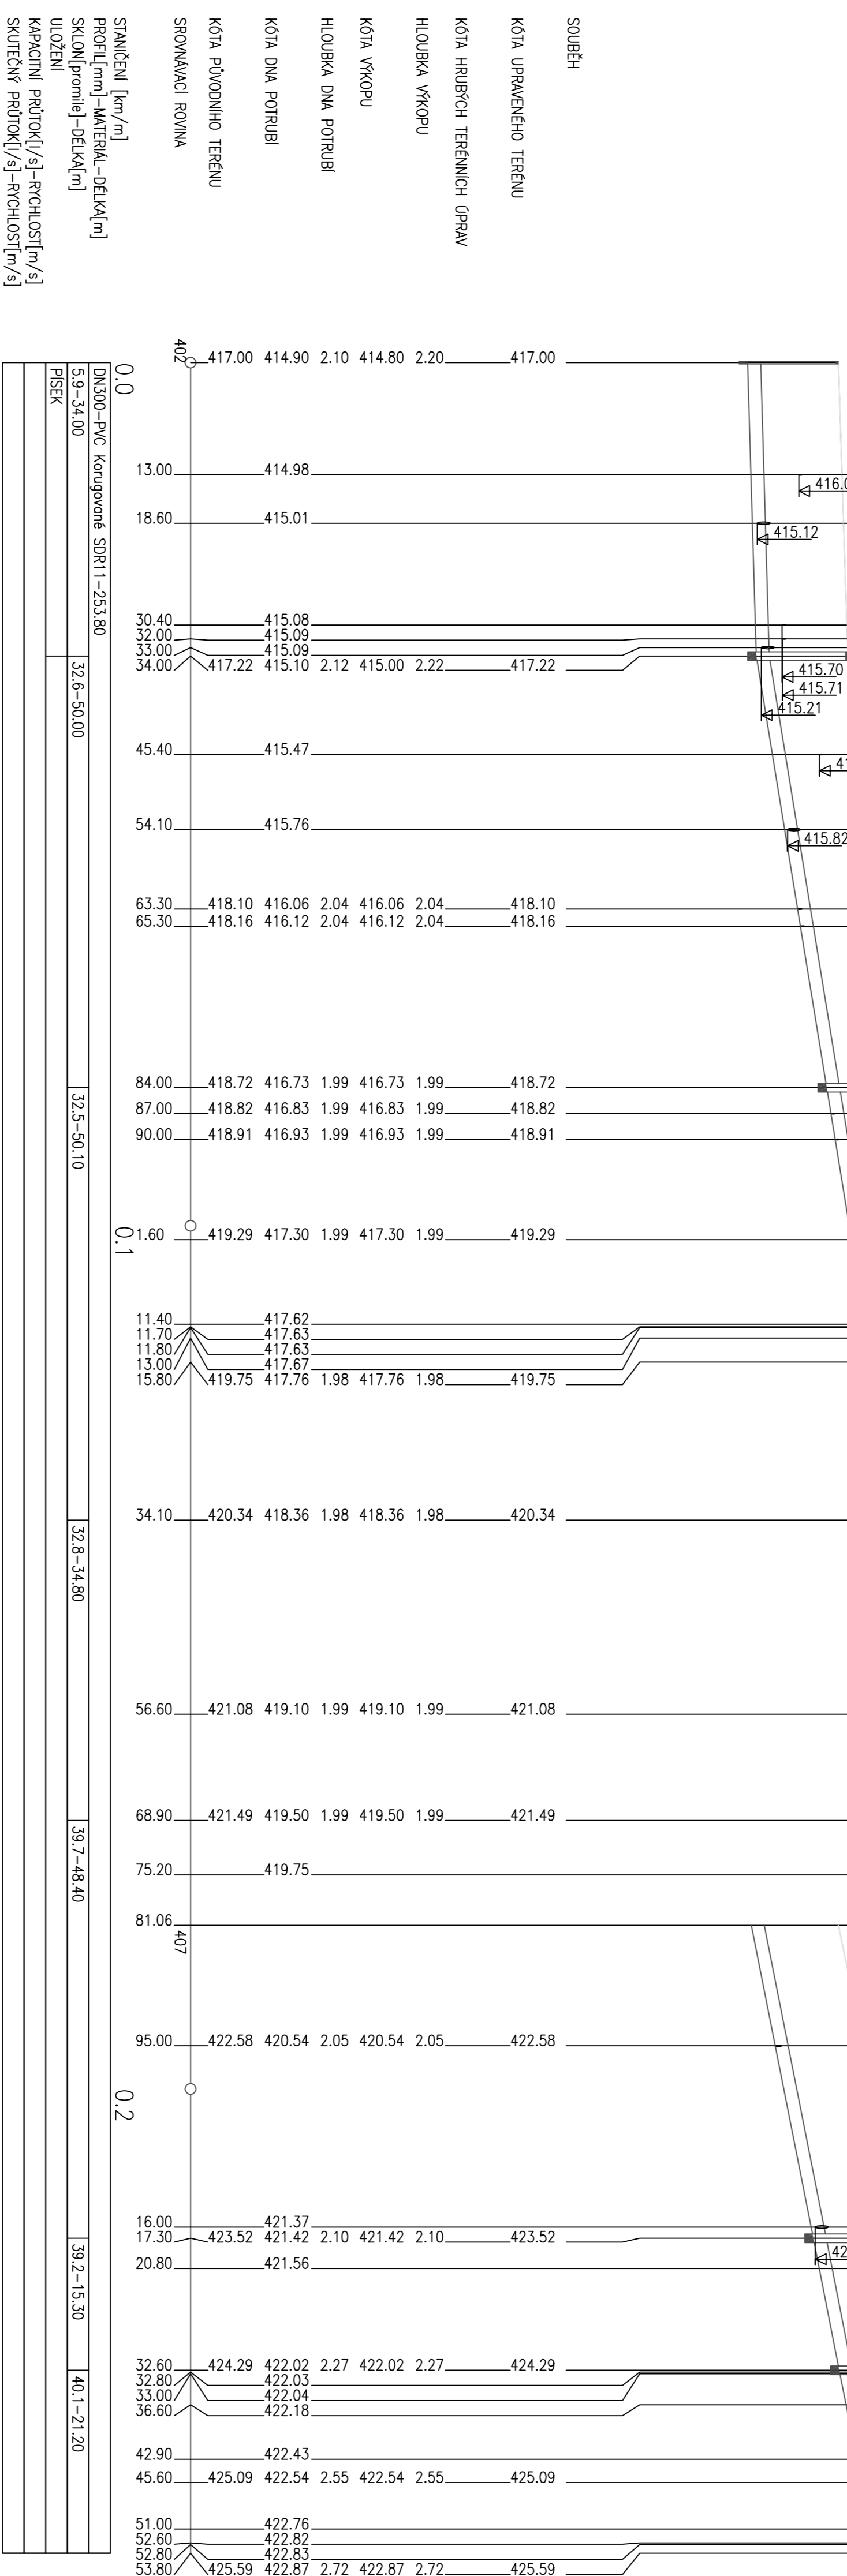

SCHEMA ULOŽENÍ POTRUBÍ (PVC-KG)

a) V KOMUNIKACI

b) VE VOLNÉM TERÉNU

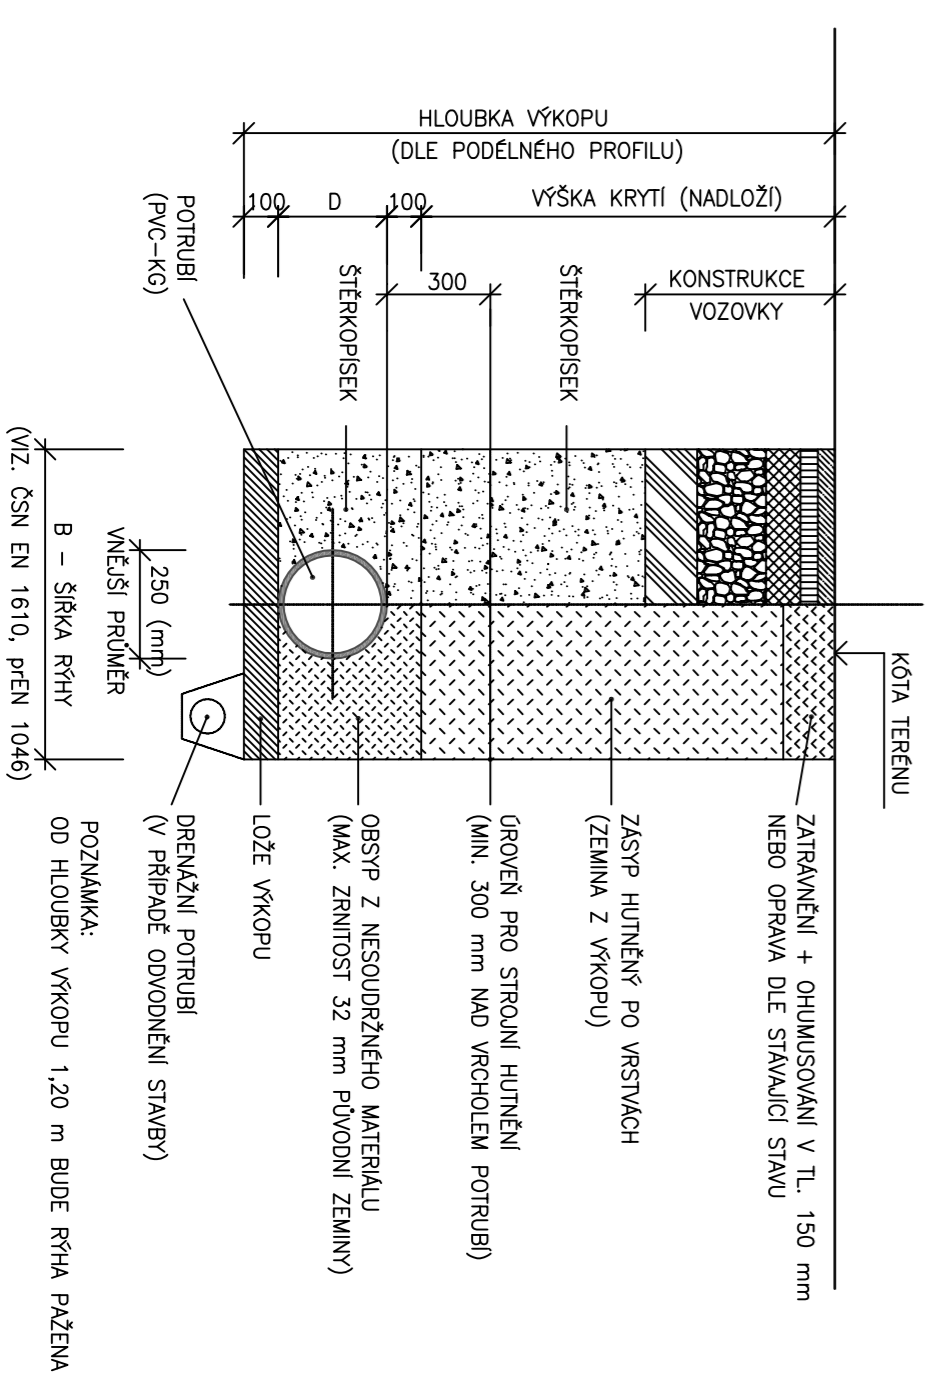

Odp. projektant		Vynavatel	
Ing. Radka Michalová Popelňková AI 0201350		Radek Štefánek AI 0300714	
Autorský návrh pro stavbu vodního inženýrství			
Tržní adresy: Město Kynšperk nad Ohří, Jana A. Komenského 221, 357 51 Kynšperk nad Ohří			
Kraj	Stavba - objekt	Číslo zak.	Formát
Karlovarský	SO 302 - DEŠŤOVÁ KANALIZACE	732014	A1
Město a obec	REVITALIZACE A ARCHITECTONICKÁ ÚPRAVA STARÉHO NÁMĚSTÍ Kynšperk nad Ohří	Kótováno	mm
Lokální síce	Kynšperk nad Ohří	Měřítko	1:500/100
Stavba - objekt	SO 302 - DEŠŤOVÁ KANALIZACE	Číslo	B.1.4