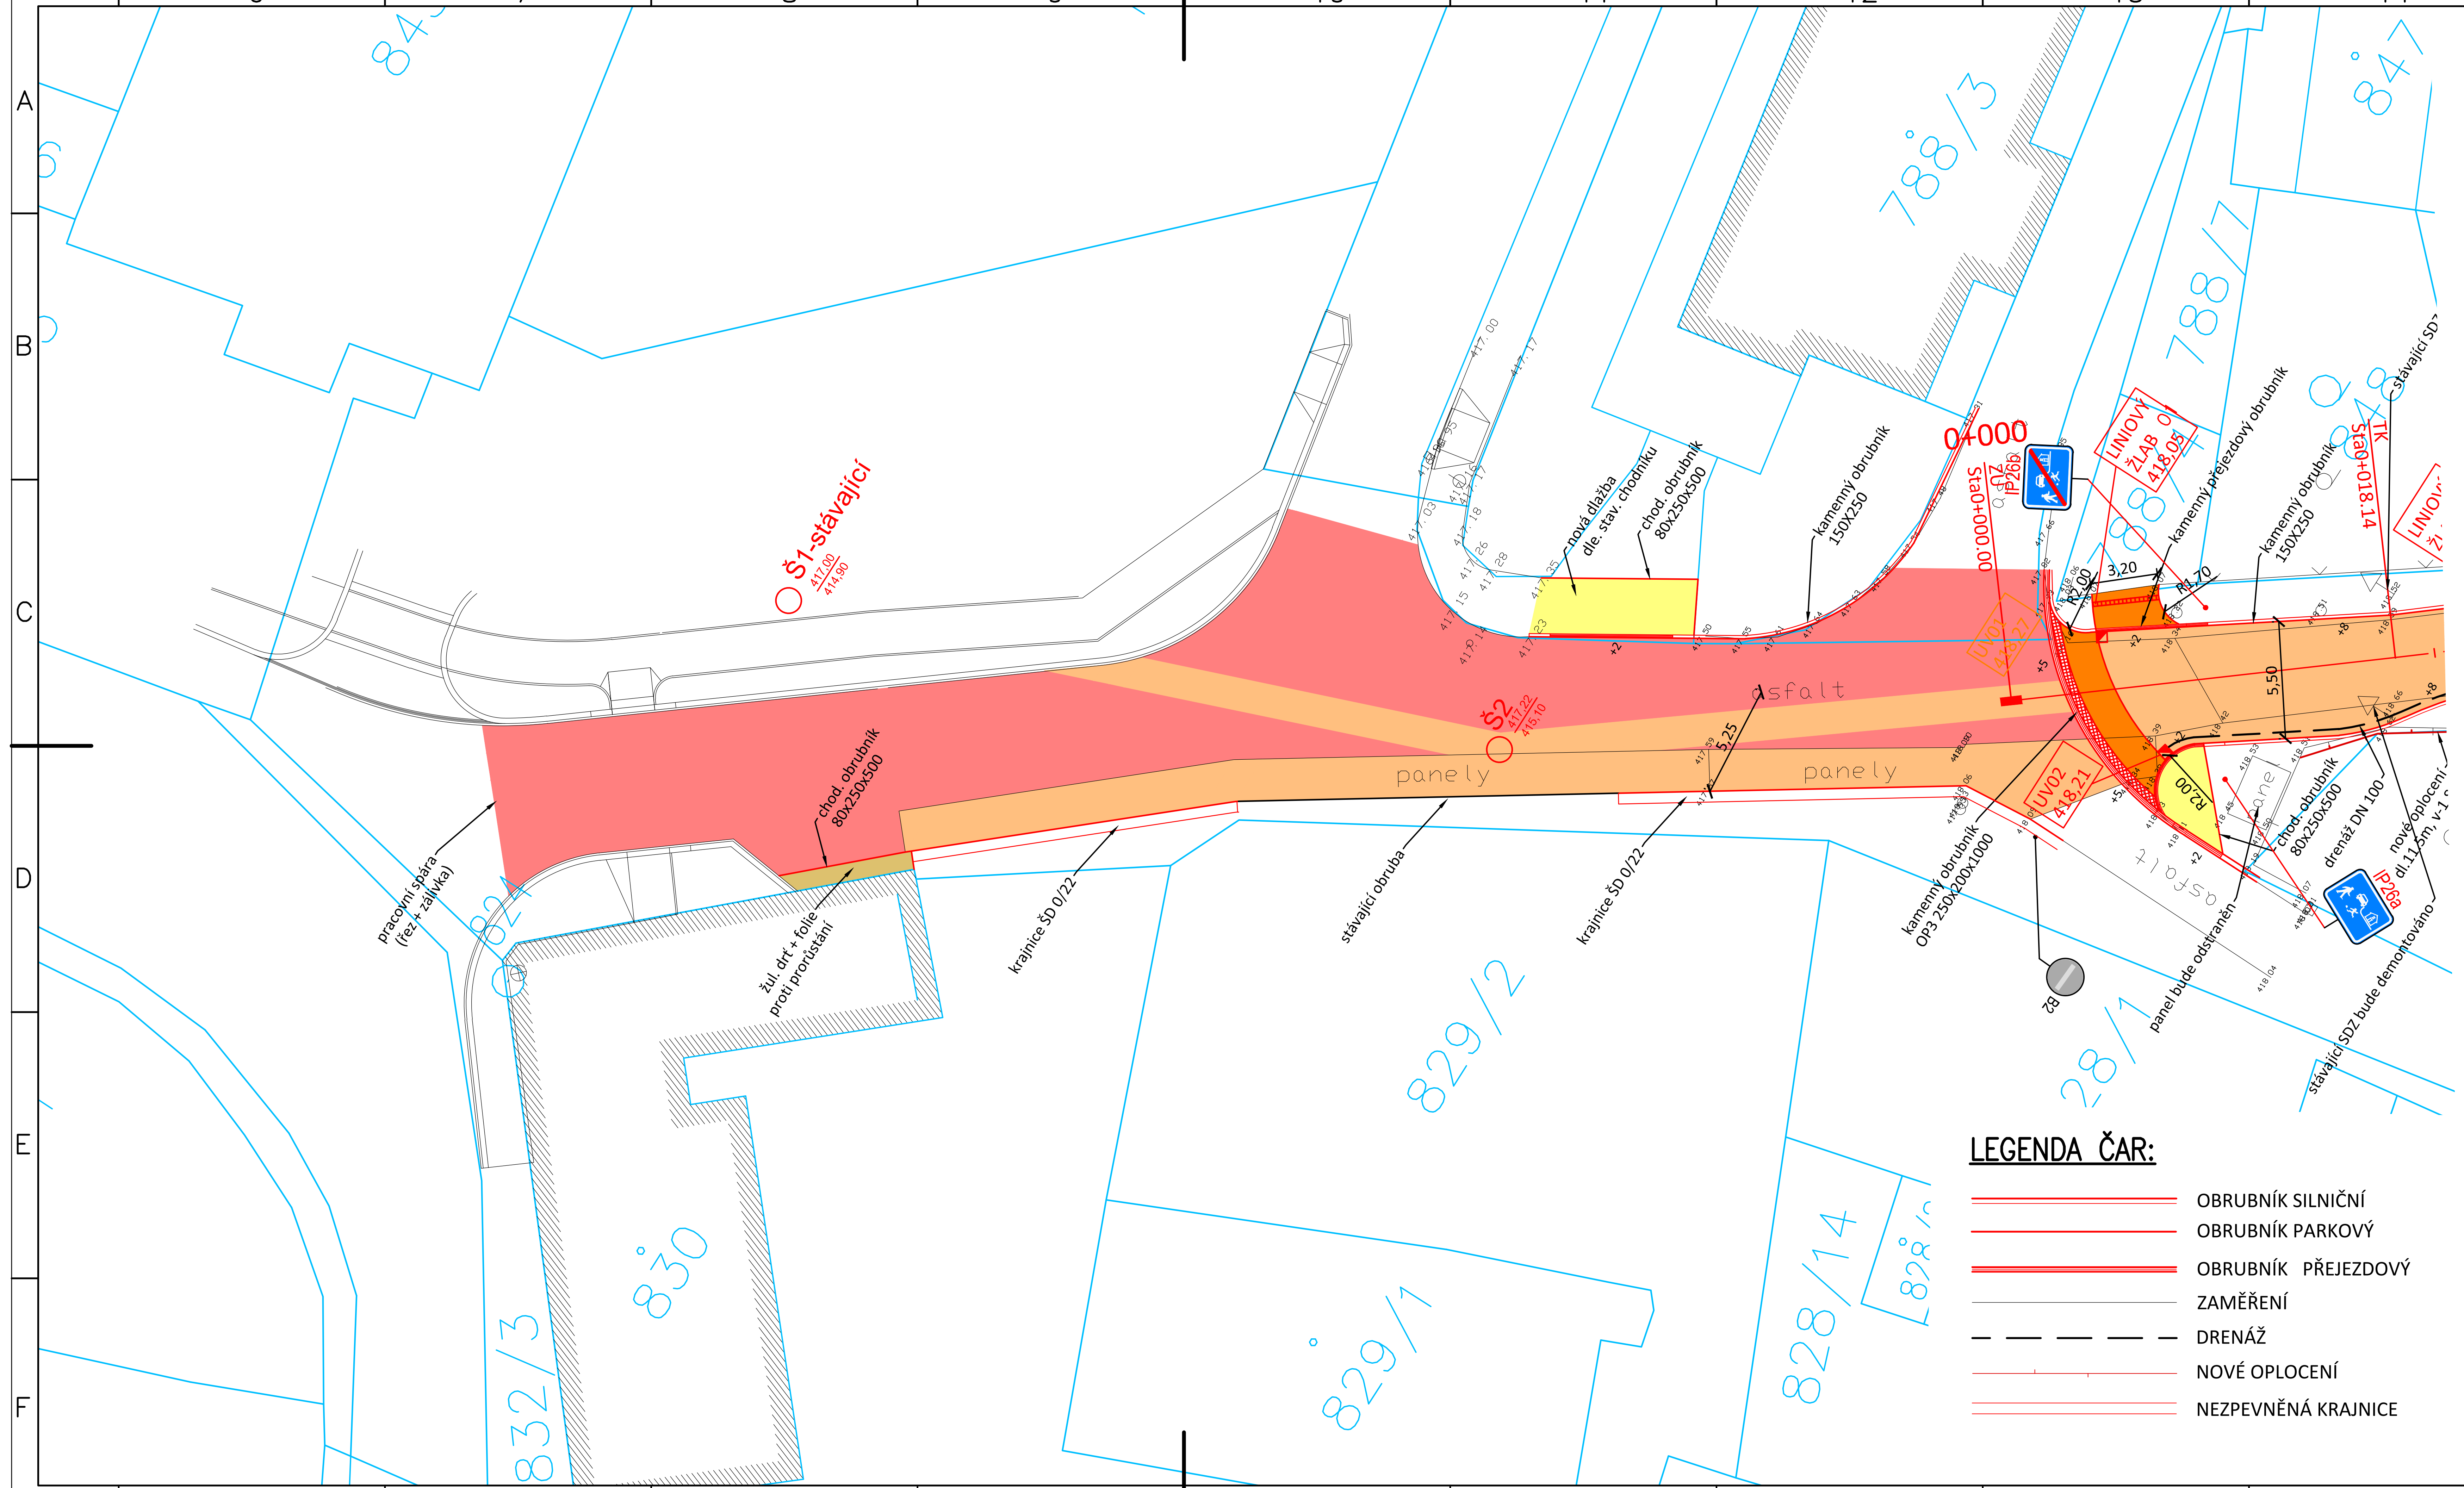

LEGENDA ČAR:

- OBRUBNÍK SILNIČNÍ
- OBRUBNÍK PARKOVÝ
- OBRUBNÍK PŘEJEZDOVÝ
- ZAMĚŘENÍ
- DRENÁŽ
- NOVÉ OPLOCENÍ
- NEZPEVNĚNÁ KRAJNICE

LEGENDA SYMBOLŮ:

NOVÉ:

- ULIČNÍ VPUSŤ
- KANALIZAČNÍ ŠACHTA
- SMĚROVÝ SLOUPEK
- LINIOVÝ ŽLAB
- ULIČNÍ VPUSŤ
- TMAVÁ ŽULA ŘEZANÉ KOSTKY 10X10cm
- DOTČENÉ POZEMKY

STÁVAJÍCÍ:

- KÁCENÍ STROMU
- SLOUP PŘÍHRADOVÝ
- SLOUP DŘEVĚNNÝ
- SLOUP BETONOVÝ
- SLOUP KOVOVÝ
- TYČOVÝ ZNAK
- VRATA-VJEZD
- HLAVNÍ UZÁVĚR PLYNU
- PRIS
- ŠACHTA BEZ ROZLIŠENÍ
- ULIČNÍ VPUSŤ
- STROM BEZ ROZLIŠENÍ
- MEZNÍK KAMENNÝ, PLASTOVÝ
- MĚŘIČSKÝ BOD
- TRÁVNÍK

LEGENDA PLOCH:

- KOMUNIKACE - ASFALT NOVÁ KONSTRUKCE
- KOMUNIKACE - ASFALT NOVÝ KRYT
- CHODNÍK - BETON. DLAŽBA tl.60mm přírodní šedá - ze sedmi tvarovek
- PARKOVIŠTĚ - BETON. DLAŽBA 160x240x80mm na vazbu, 50% hnědá + 50% okrová
- SJEZD, CHODNÍKOVÝ PŘEJEZD - BETON. DLAŽBA 160x240x80 na vazbu, šeda
- VAROVNÝ PÁS - HMATNÁ BETON. DLAŽBA
- CHODNÍK - ŽULOVÁ KOSTKA MALÁ, ŘEZANÉ HRANY, SVĚTLÁ

Náměstí Krále Jiřího 6, 350 02 Cheb, tel. 354 436 328, fax 354 535 179, email : info@dsva.cz, w w w .dsva.cz

Zodpovědný projektant : Ing. Petr KRÁL	Technická kontrola : Ing. Jiří ŠEVČÍK	Zhotovitel : DOPRAVNÍ STAVBY A VENKOVNÍ ARCHITEKTURA s.r.o.
Projektant : Jindřich Vorel	Hlavní projektant : Ing. Petrk KRÁL	
MěÚ : Kynšperk nad Ohří	Kraj : Karlovarský	Datum : 08/2014
Objednatel : Město Kynšperk n.O., J. A. Komenského 221, 357 51		Číslo zakázky : 80/2014
Akce : **"Revitalizace a obnova veřejného prostranství v Kynšperku nad Ohří" - architektonická úprava Starého nám.**		Úroveň : PDPS / Souprava :
SO :		
Výkres: Situace stavby, díl B		Měřítko : 1 : 250 / Část : B.1.3

Dokumentaci lze užívat ve smyslu příslušné smlouvy o dílo, kopírování a rozšiřování bez předchozího souhlasu je zakázáno