

DEŠŤOVÁ KANALIZACE SITUACE


M 1:300

SEZNAM SOUŘADNIC VYTYČOVACÍCH BODŮ


UV01	876991.06/1018977.76
UV02	876989.32/1018989.92
UV03	876976.09/1019016.21
UV04	876968.37/1019002.03
VTOK	876984.74/1019024.12

SITUACE SÍŤE

STL PLYNOVOD	
VODOVOD	
ELEKTRO NN NADZEMNÍ	
TELEFON PODZEMNÍ	
DEŠŤOVÁ KANALIZACE	

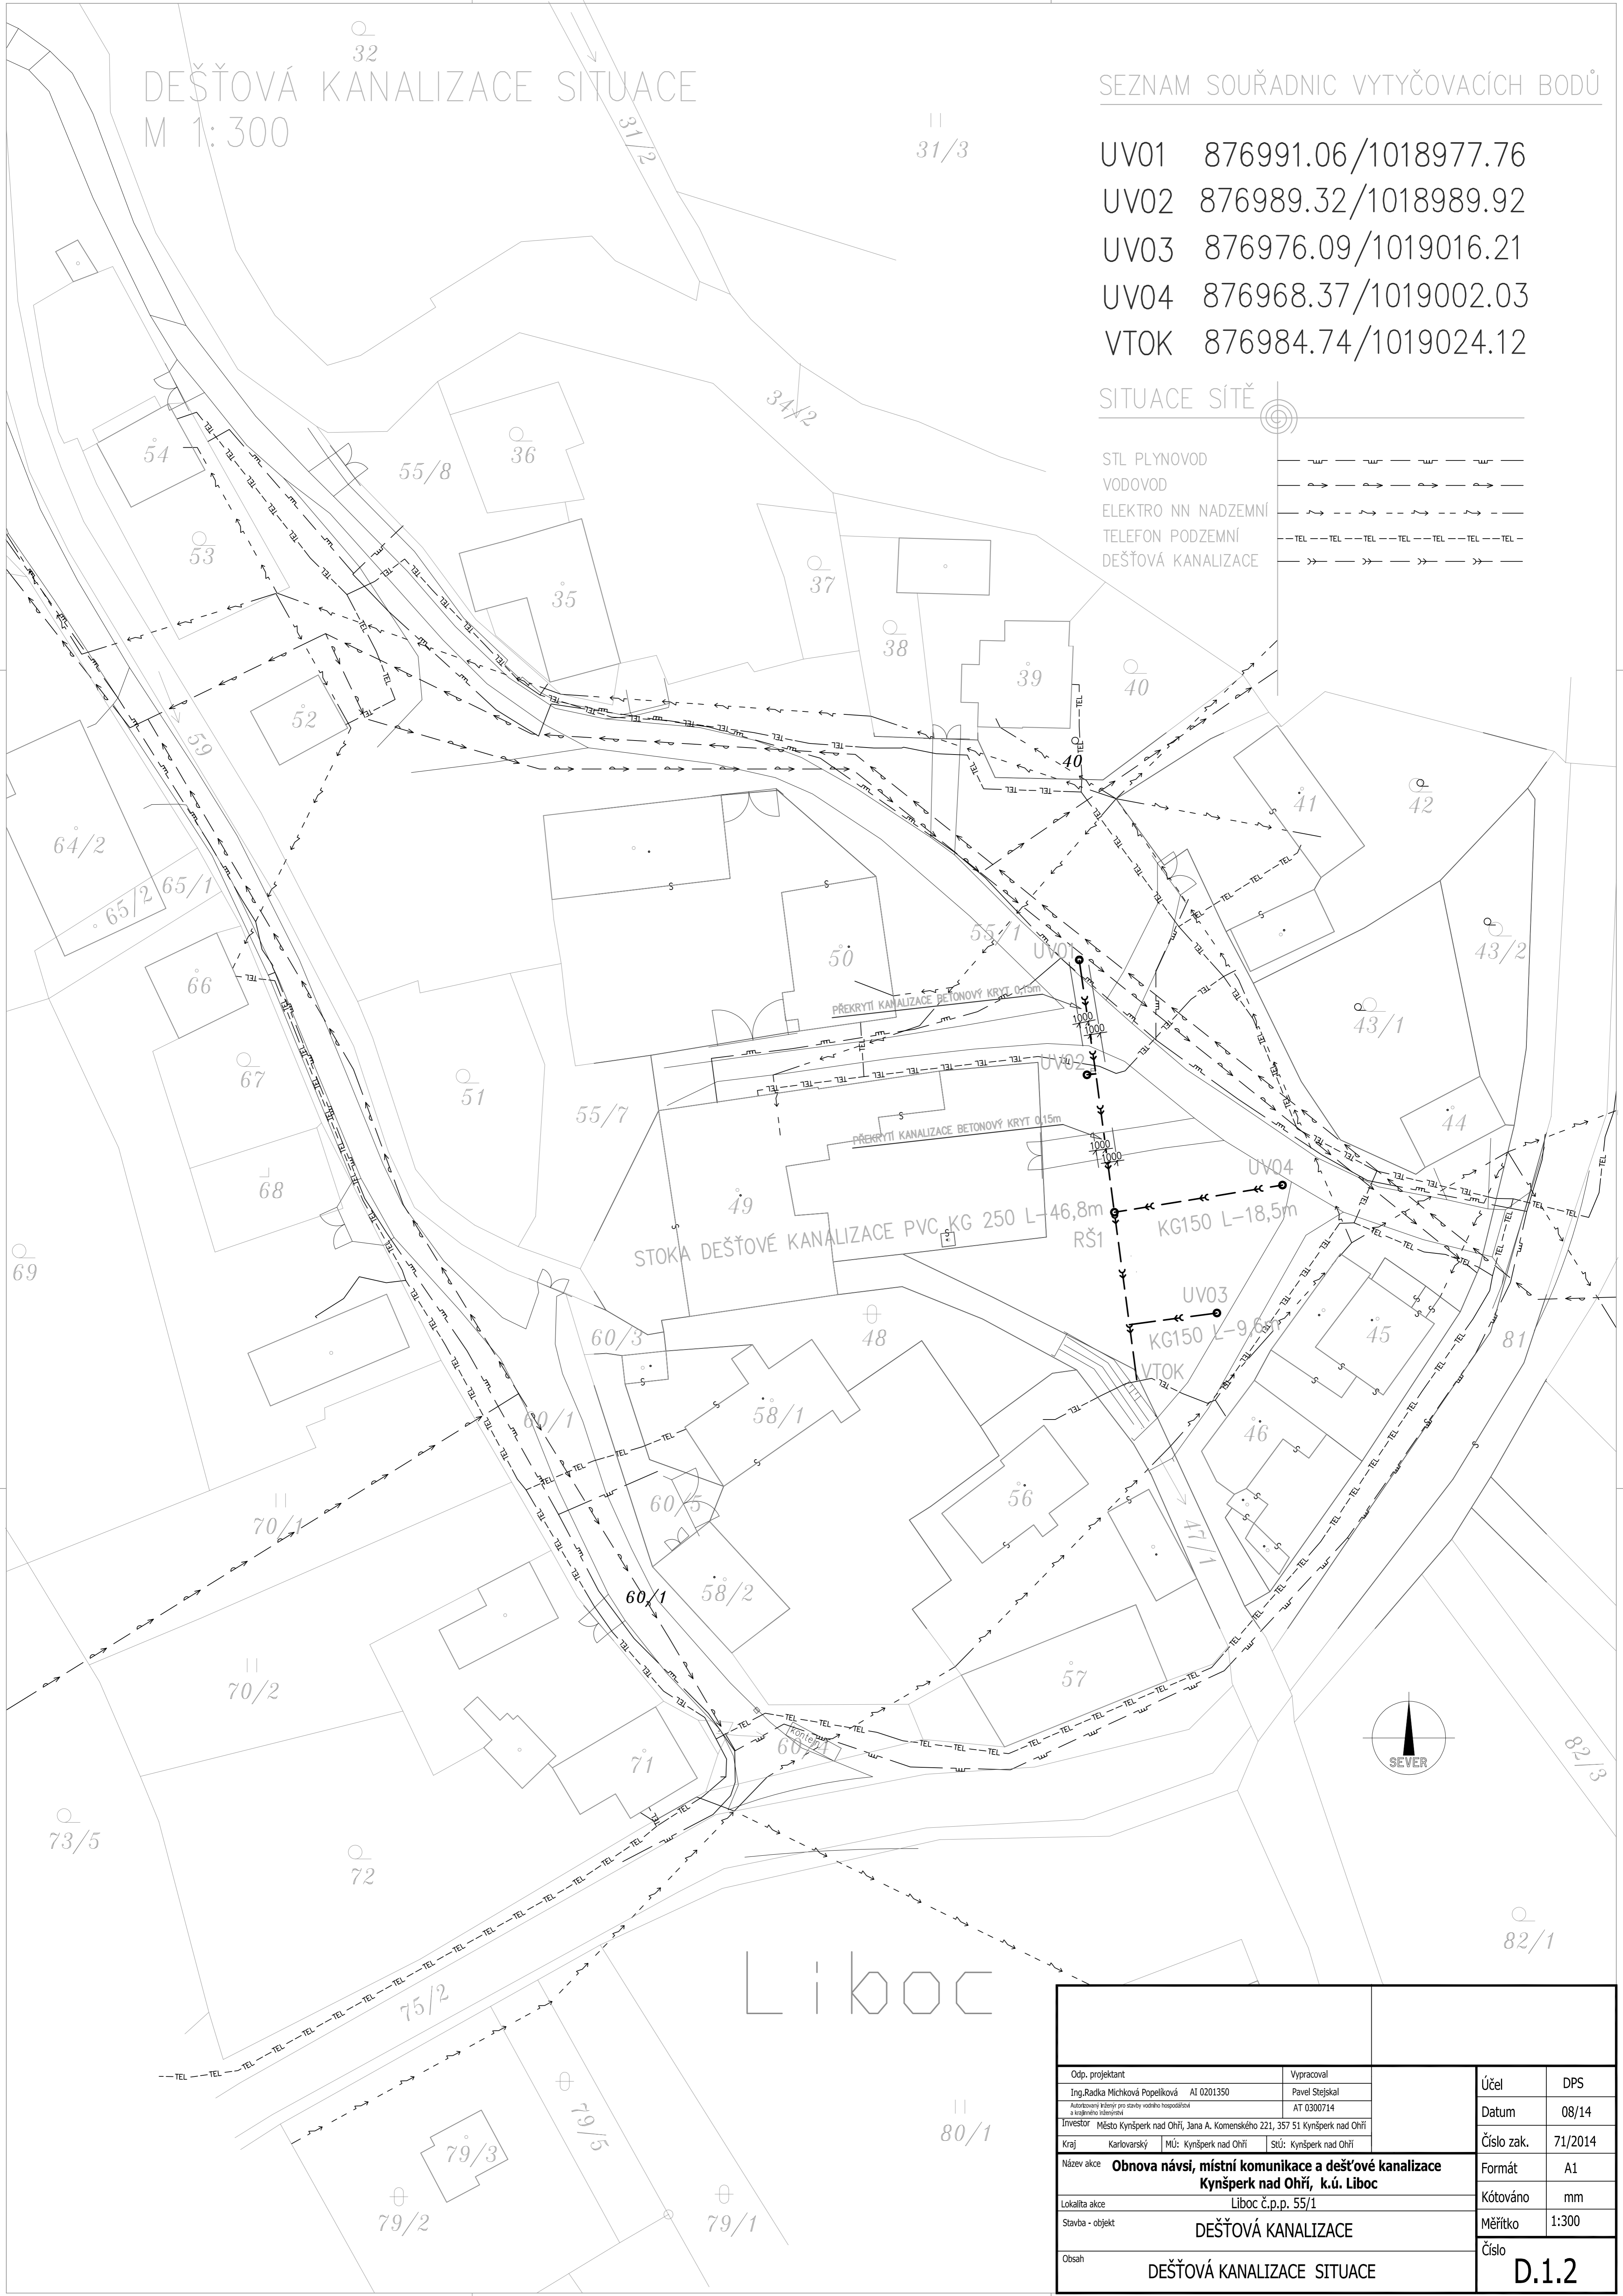

LIBOC

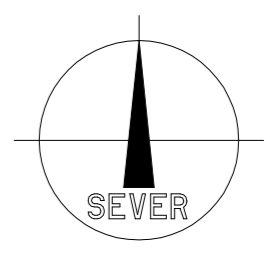

Odp. projektant Ing. Radka Michková Popelková AI 0201350		Vypracoval Pavel Stejskal AT 0300714		Účel	DPS
Investor Město Kynšperk nad Ohří, Jana A. Komenského 221, 357 51 Kynšperk nad Ohří		Kraj Karlovarský		Datum	08/14
MÚ: Kynšperk nad Ohří		StÚ: Kynšperk nad Ohří		Číslo zak.	71/2014
Název akce Obnova návsi, místní komunikace a dešťové kanalizace Kynšperk nad Ohří, k.ú. Liboc				Formát	A1
Lokalita akce Liboc č.p.p. 55/1				Kótováno	mm
Stavba - objekt DEŠŤOVÁ KANALIZACE				Měřítko	1:300
Obsah DEŠŤOVÁ KANALIZACE SITUACE				Číslo	D.1.2