


Do prostoru u Městského úřadu, který uzavírá úpravu u úřadu, bude do zatravnění vysázen jeden jeřáb ptačí a 8 ks svídy krvavé (2m²).

U výhybny budou vysazeny 3 ks jeřábu ptačího. U okrajových stromů bude provedena výsadba meruzalky alpské (2x12 ks) tj. (2x3m²).

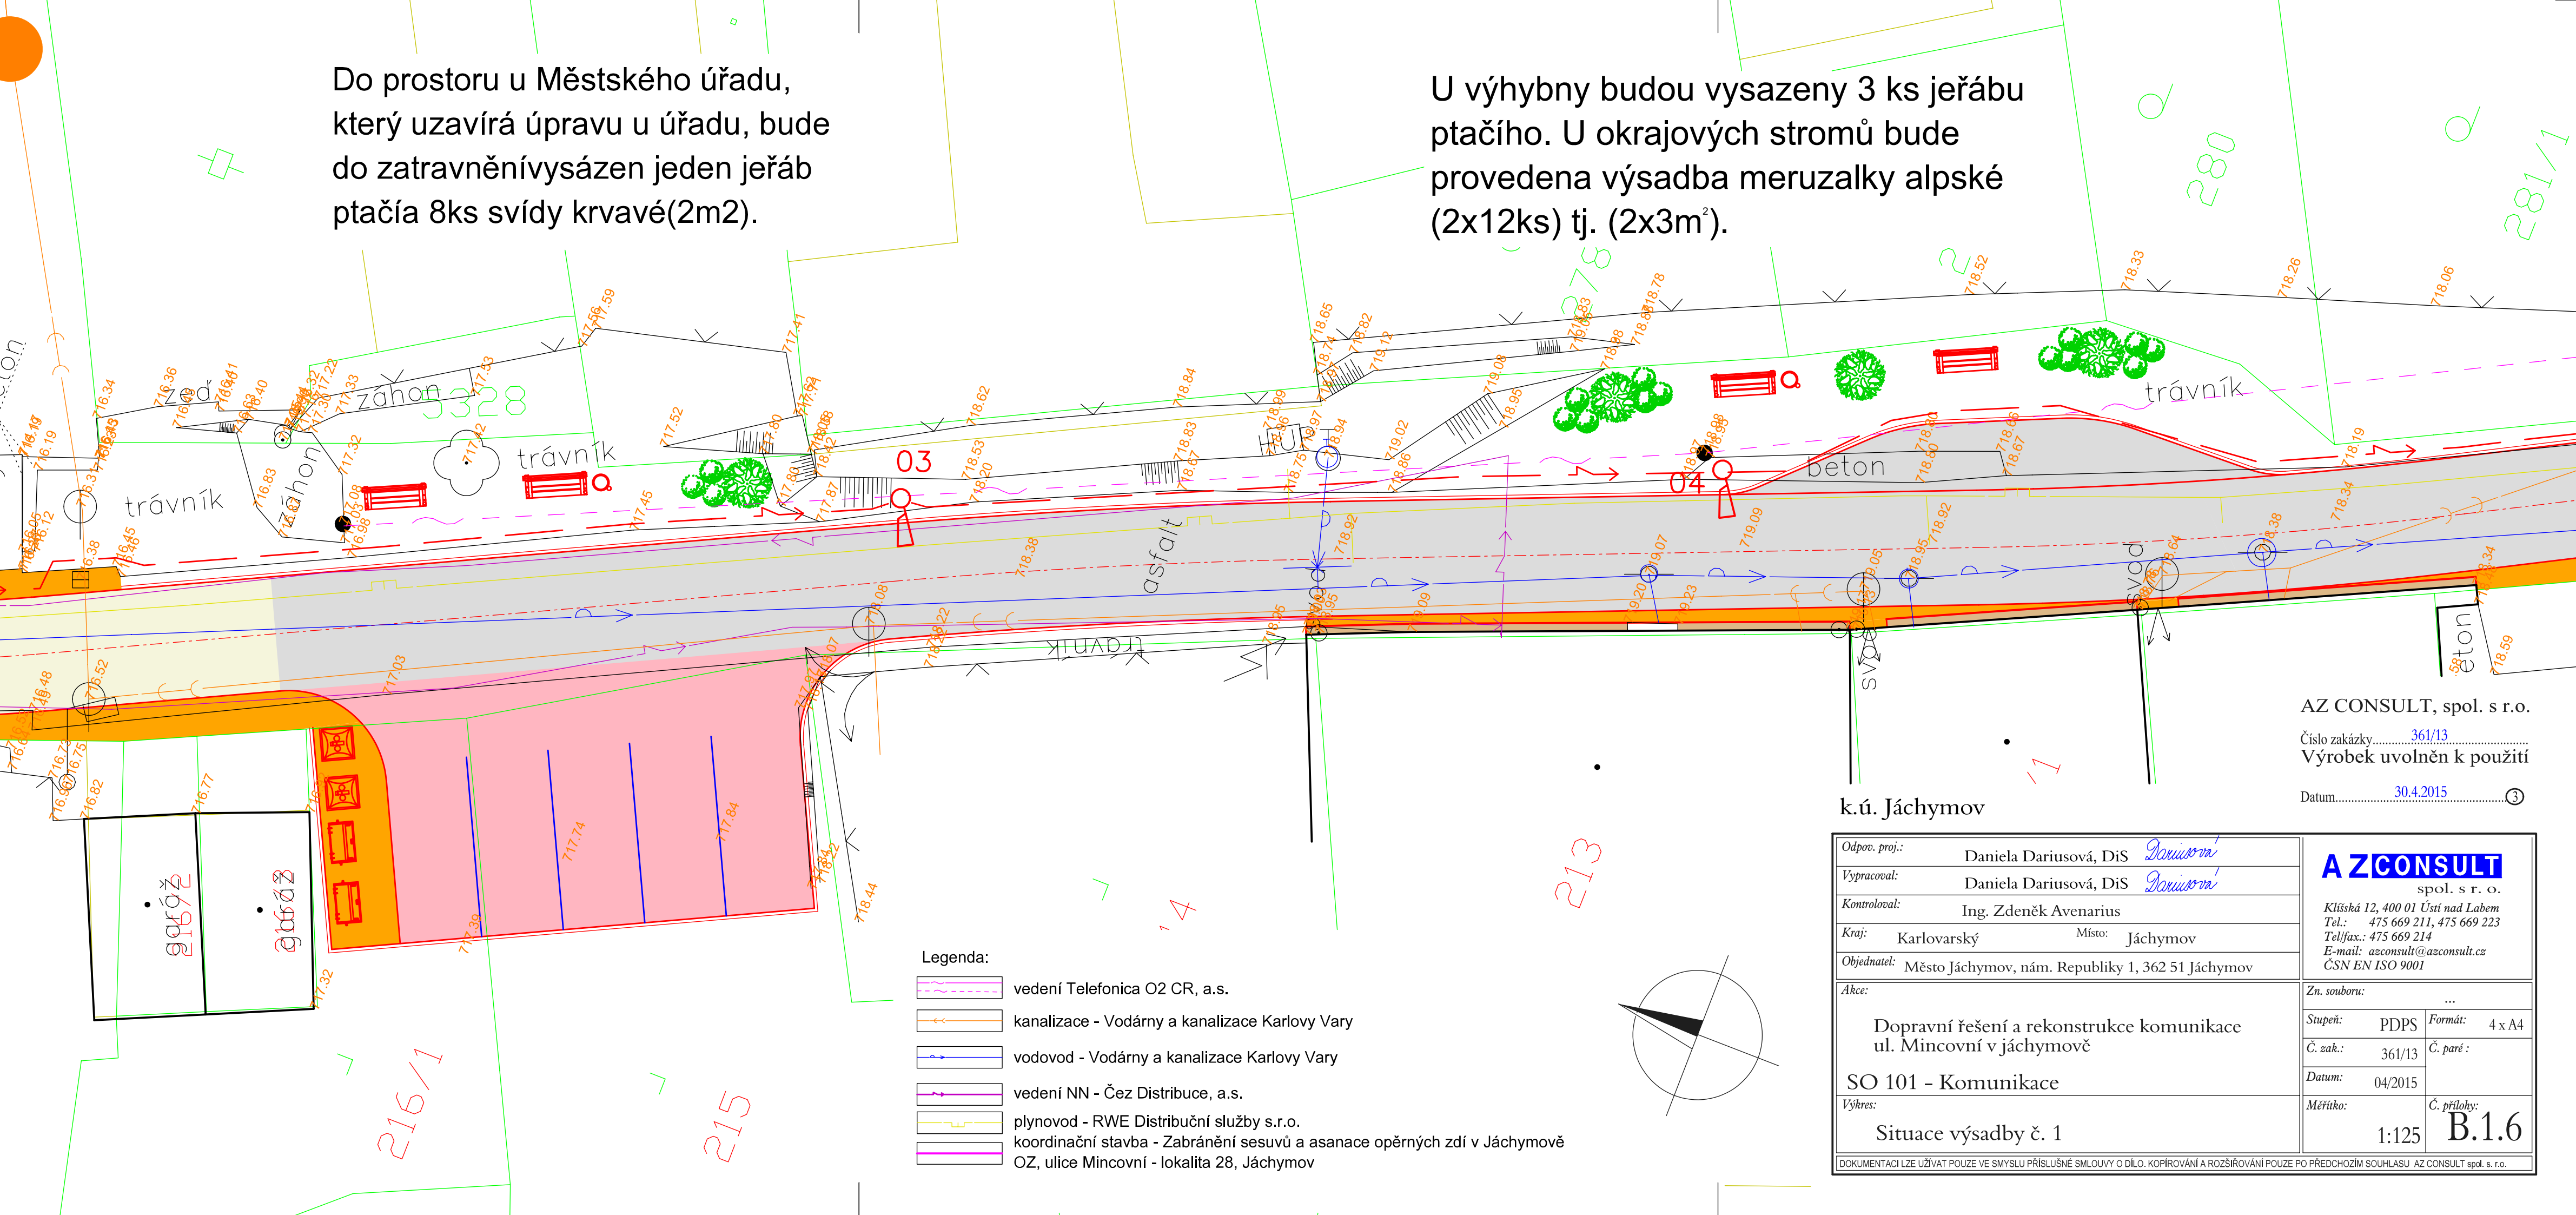

AZ CONSULT, spol. s r. o.

Číslo zakázky.....361/13
Výrobek uvolněn k použití

Datum.....30.4.2015.....③

k.ú. Jáchymov

Odpor. proj.:	Daniela Dariusová, DiS	<div><div>AZCONSULT</div><div>spol. s r. o.</div><div>Klíšská 12, 400 01 Ústí nad Labem</div><div>Tel.: 475 669 211, 475 669 223</div><div>Tel/fax.: 475 669 214</div><div>E-mail: azconsult@azconsult.cz</div><div>ČSN EN ISO 9001</div></div>	
Vypracoval:	Daniela Dariusová, DiS		
Kontroloval:	Ing. Zdeněk Avenarius		
Kraj:	Karlovarský	Místo:	Jáchymov
Objednatel:	Město Jáchymov, nám. Republiky 1, 362 51 Jáchymov		
Akce:		Zn. souboru: ...	
Dopravní řešení a rekonstrukce komunikace ul. Mincovní v Jáchymově		Stupeň:	PDPS
		Formát:	4 x A4
SO 101 - Komunikace		Č. zak.:	361/13
		Č. paré:	
Výkres:		Datum:	04/2015
		Měřítko:	1:125
Situace výsadby č. 1		Č. přílohy:	B.1.6
DOKUMENTACI LZE UŽÍVAT POUZE VE SMYSLU PŘÍSLUŠNÉ SMLOUVY O DÍLO. KOPIJÍ A ROZŠÍŘOVÁNÍ POUZE PO PŘEDCHOZÍM SOUHLASU AZ CONSULT spol. s r. o.			