SITUACE
M. 1:250

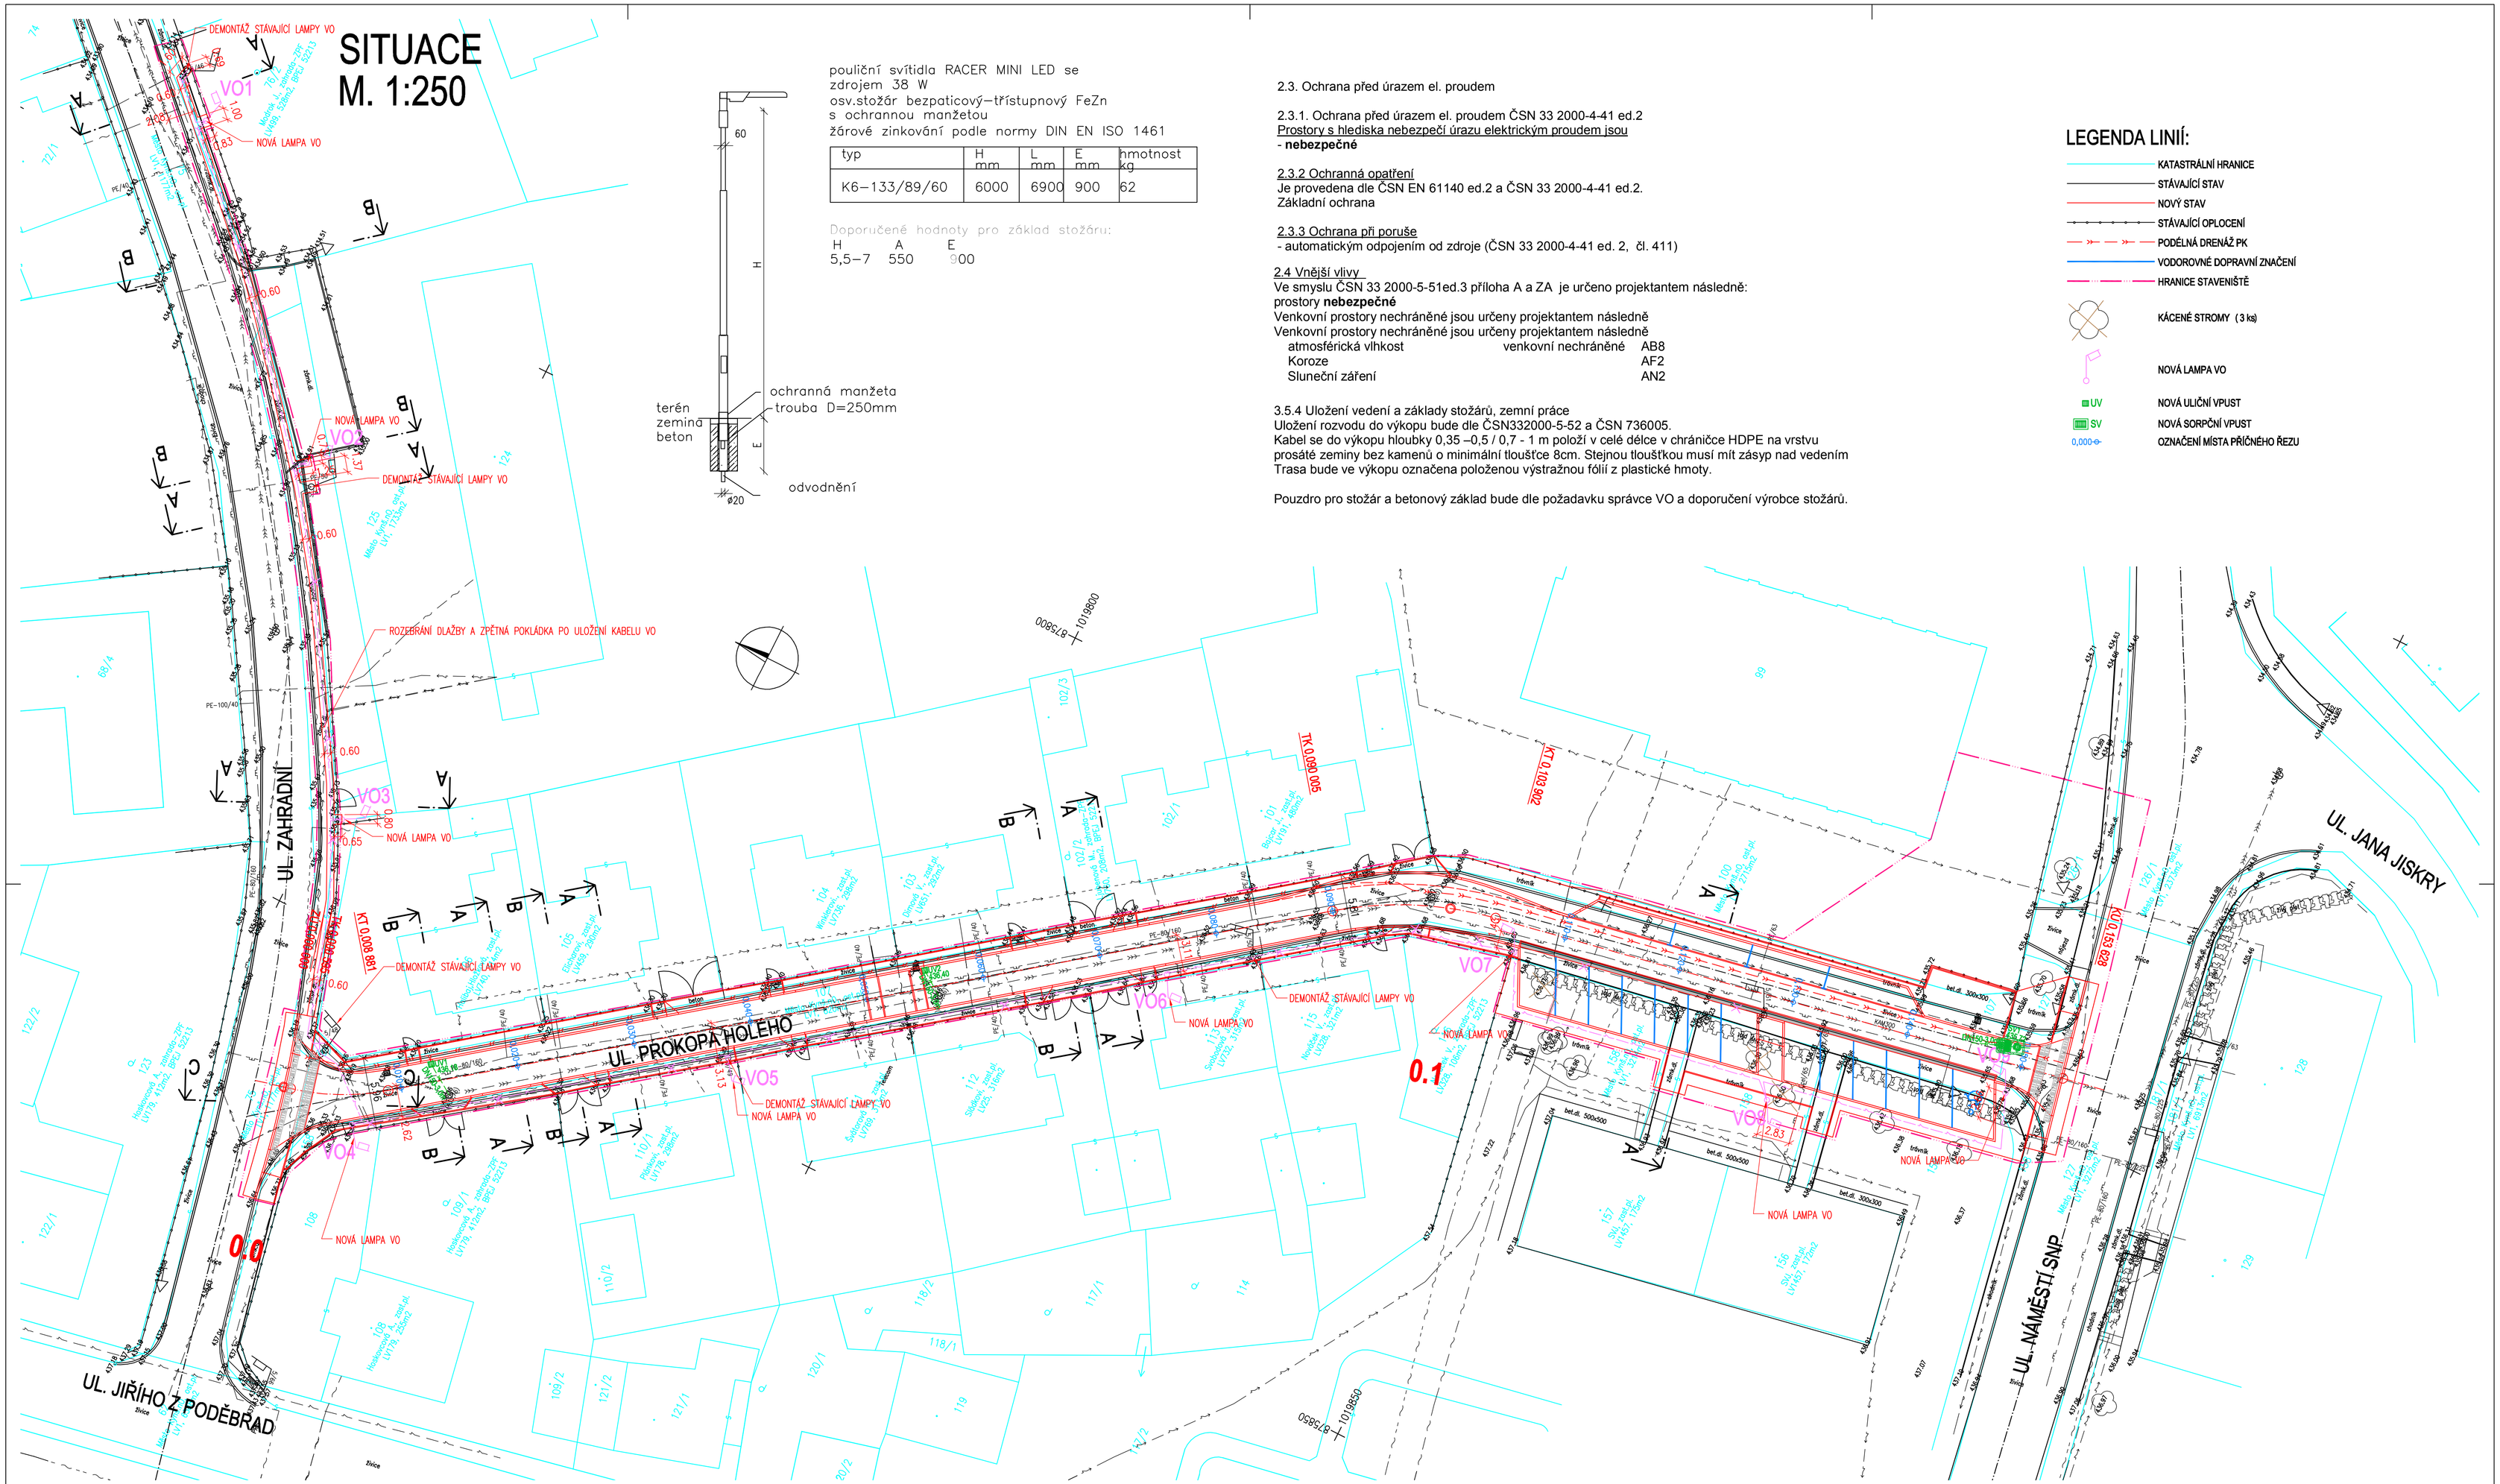

pouliční svítidla RACER MINI LED se
zdrojem 38 W
osv.stožár bezpaticový–třístupnový FeZn
s ochrannou manžetou
žárové zinkování podle normy DIN EN ISO 1461

typ	H mm	L mm	E mm	hmotnost kg
K6–133/89/60	6000	6900	900	62

Doporučené hodnoty pro základ stožáru:

H	A	E
5,5–7	550	900

2.3. Ochrana před úrazem el. proudem

2.3.1. Ochrana před úrazem el. proudem ČSN 33 2000-4-41 ed.2
Prostory s hlediska nebezpečí úrazu elektrickým proudem jsou
- **nebezpečné**

2.3.2 Ochranná opatření
Je provedena dle ČSN EN 61140 ed.2 a ČSN 33 2000-4-41 ed.2.
Základní ochrana

2.3.3 Ochrana při poruše
- automatickým odpojením od zdroje (ČSN 33 2000-4-41 ed. 2, čl. 411)

2.4 Vnější vlivy
Ve smyslu ČSN 33 2000-5-51ed.3 příloha A a ZA je určeno projektantem následně:
prostory **nebezpečné**
Venkovní prostory nechráněné jsou určeny projektantem následně
Venkovní prostory nechráněné jsou určeny projektantem následně

atmosférická vlhkost	venkovní nechráněné	AB8
Koroze		AF2
Sluneční záření		AN2

3.5.4 Uložení vedení a základy stožárů, zemní práce
Uložení rozvodu do výkopu bude dle ČSN332000-5-52 a ČSN 736005.
Kabel se do výkopu hloubky 0,35 –0,5 / 0,7 - 1 m položí v celé délce v chráničce HDPE na vrstvu prosáté zeminy bez kamenů o minimální tloušťce 8cm. Stejnou tloušťkou musí mít zásyp nad vedením
Trasa bude ve výkopu označena položenou výstražnou fólií z plastické hmoty.

Pouzdro pro stožár a betonový základ bude dle požadavku správce VO a doporučení výrobce stožárů.

LEGENDA LINIÍ:

- KATASTRÁLNÍ HRANICE
- STÁVAJÍCÍ STAV
- NOVÝ STAV
- STÁVAJÍCÍ OPLOCENÍ
- PODÉLNÁ DRENÁŽ PK
- VODOROVNÉ DOPRAVNÍ ZNAČENÍ
- HRANICE STAVENIŠTĚ
- KÁCENÉ STROMY (3 ks)
- NOVÁ LAMPA VO
- UV — NOVÁ ULIČNÍ VPUST
- SV — NOVÁ SORPČNÍ VPUST
- 0,000 — OZNAČENÍ MÍSTA PŘÍČNÉHO ŘEZU

STÁVAJÍCÍ INŽENÝRSKÉ SÍTĚ:

- KABEL SDĚLOVACÍ TELEFÓNICA O2
- KABEL NN
- KABEL VO
- VODOVODNÍ ŘAD
- VODOVODNÍ PŘÍPOJKA
- KANALIZACE JEDNOTNÁ
- PŘÍPOJKA KANALIZACE JEDNOTNÉ
- NTL PLYNOVODNÍ ŘAD
- NTL PLYNOVODNÍ PŘÍPOJKY
- VEDENÍ SDĚLOVACÍ TELEFÓNICA O2
- VEDENÍ NN

NOVÉ INŽENÝRSKÉ SÍTĚ:

- NOVÁ DEŠŤOVÁ KANALIZACE-PŘÍPOJKY VPUSTÍ
- PŘEKLÁDANÝ KABEL VO
- NOVÝ KABEL VO
- CHRÁNIČKA KABELU SDĚLOVACÍHO MÍSTNÍHO ZAMĚŘENÉHO TELEFÓNICA O2

POZNÁMKY:

1.) TATO SITUACE NESLOUŽÍ JAKO VYTYČOVACÍ VÝKRES INŽENÝRSKÝCH SÍTÍ;
PŘED ZAHÁJENÍM VÝKOPOVÝCH PRACÍ JE NUTNO ZAJISTIT VYTÝČENÍ SÍTÍ JEJICH SPRÁVCEM

SOUŘ. SYSTÉM : S–JTSK
VÝŠK. SYSTÉM : B.p.v.

Vypracoval:	Zodp. projektant:	HIP:	Techn. kontrola:
PETR MATALA	PETR MATALA		
podpis:	podpis:	podpis:	podpis:
Obec: Kynšperk nad Ohří		Kraj: KARLOVARSKÝ	
Objednatel: Město Kynšperk nad Ohří, Jana A. Komenského 221, 357 51 Kynšperk nad Ohří			

Zakázka:

REKONSTRUKCE MK UL. PROKOPA HOLÉHO VČETNĚ VO A PARKOVIŠTĚ, K.Ú. KYNŠPERK NAD OHŘÍ

Název přílohy:

SITUACE

Zhotovitel:
Ing.Martin Štecher
IČO 73716065
Mokřiny 232
363 01 Aš
tel. 777 773 709
m.stecher@quick.cz
stechy@seznam.cz

Č. zakázky:	2015–02
Datum:	03/2016
Formát:	4x2xA4
Měřítko:	1:250
Stupeň PD:	PDPS
Číslo přílohy:	C.2.2
Souprava:	