



## Púdorys 1.NP

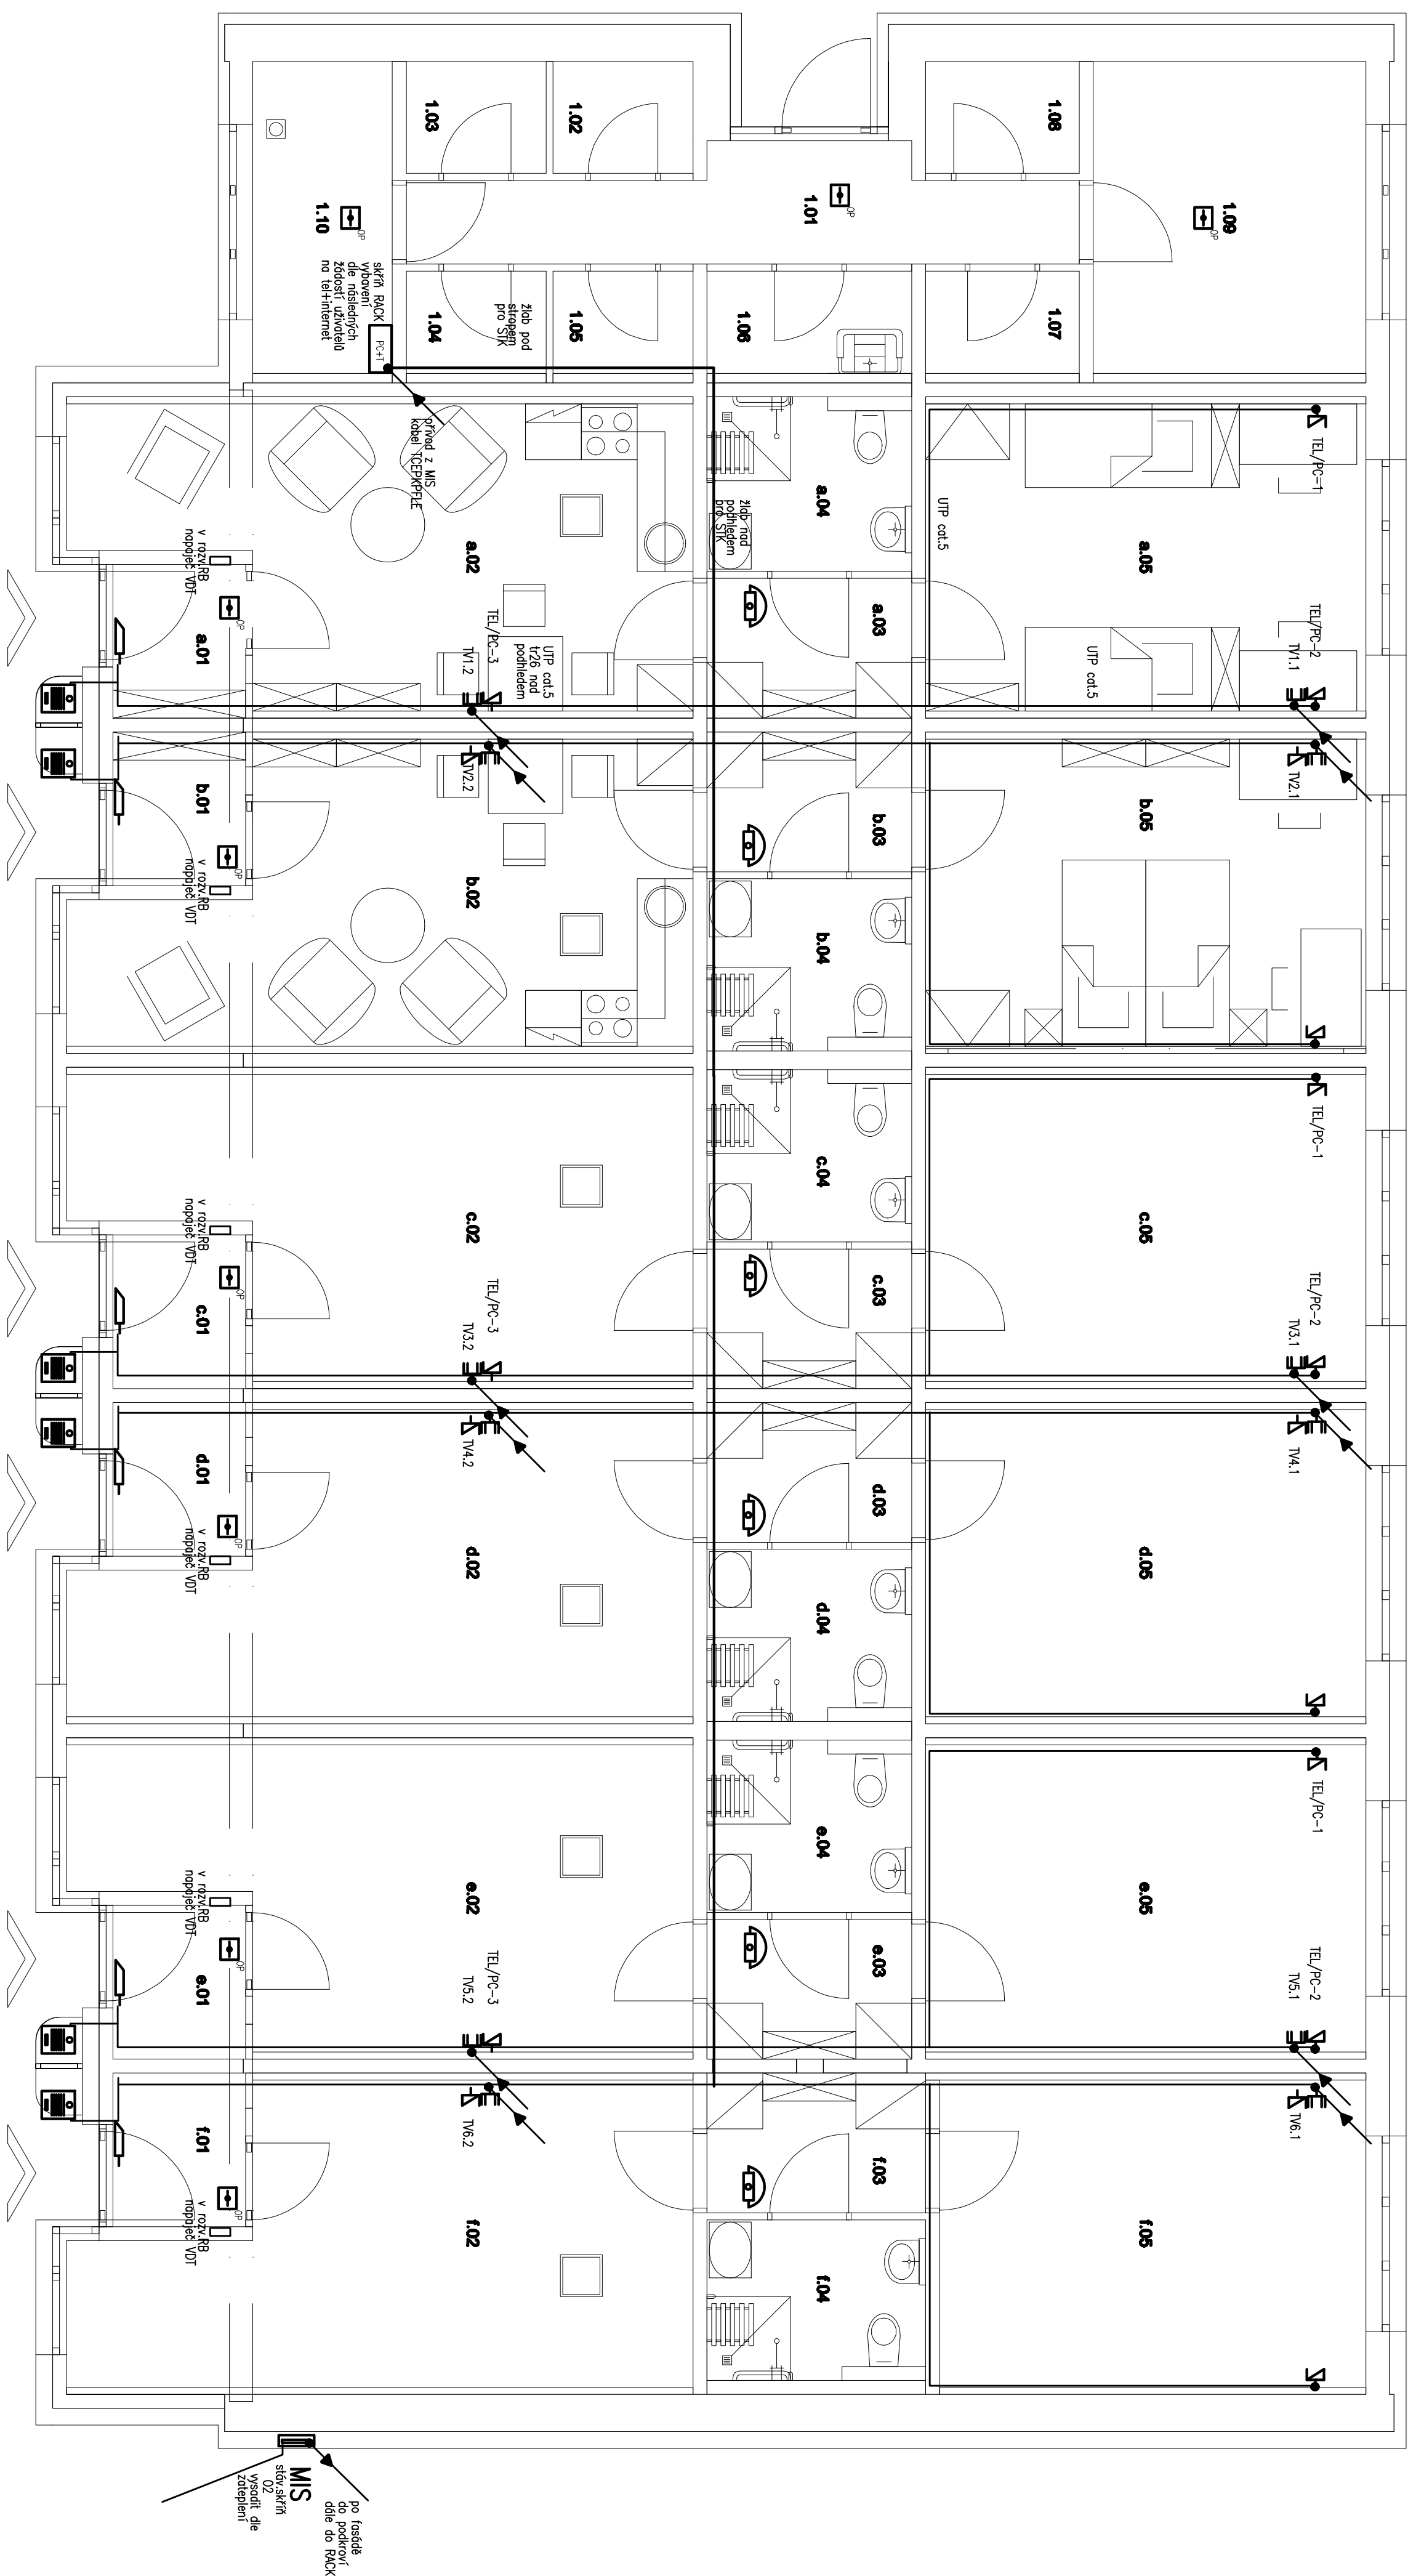

## LEGENDA MÍSTNOSTI

OZNÁČENÍ		NAZEV MÍSTNOSTI	PLOCHA [m²]
1.01		Chodba	8,42
1.02		Štápl a	1,8
1.03		Štápl b	1,8
1.04		Štápl c	1,65
1.05		Štápl d	1,65
1.06		Ústří	2,42
1.07		Štápl e	1,82
1.08		Štápl f	1,88
1.09		Kola, techniky	9,82
1.10		Technická místnost	5,03
		Základní	2,43
a.02		Obytné + kuchyně	18,76
a.03		Chodba	3,3
a.04		Koupelna	4,13
a.05		Lobbia	15,61
b.01		Základní	2,43
b.02		Obytné + kuchyně	18,76
b.03		Chodba	3,3
b.04		Koupelna	4,07
b.05		Lobbia	15,61
c.01		Základní	2,43
c.02		Obytné + kuchyně	18,76
c.03		Chodba	3,3
c.04		Koupelna	4,07
c.05		Lobbia	15,61
d.01		Základní	2,43
d.02		Obytné + kuchyně	18,76
d.03		Chodba	3,3
d.04		Koupelna	4,07
d.05		Lobbia	15,61
e.01		Základní	2,43
e.02		Obytné + kuchyně	18,76
e.03		Chodba	3,3
e.04		Koupelna	4,07
e.05		Lobbia	15,61
f.01		Základní	2,43
f.02		Obytné + kuchyně	18,76
f.03		Chodba	3,3
f.04		Koupelna	4,05
f.05		Lobbia	15,61
CELKOVÁ PLOCHA MÍSTNOSTI			301,88

## LEGENDA SLABOPROUDU

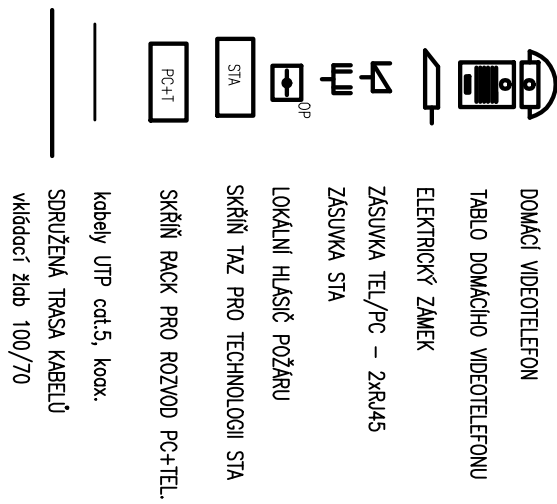[illegible]