


1:50

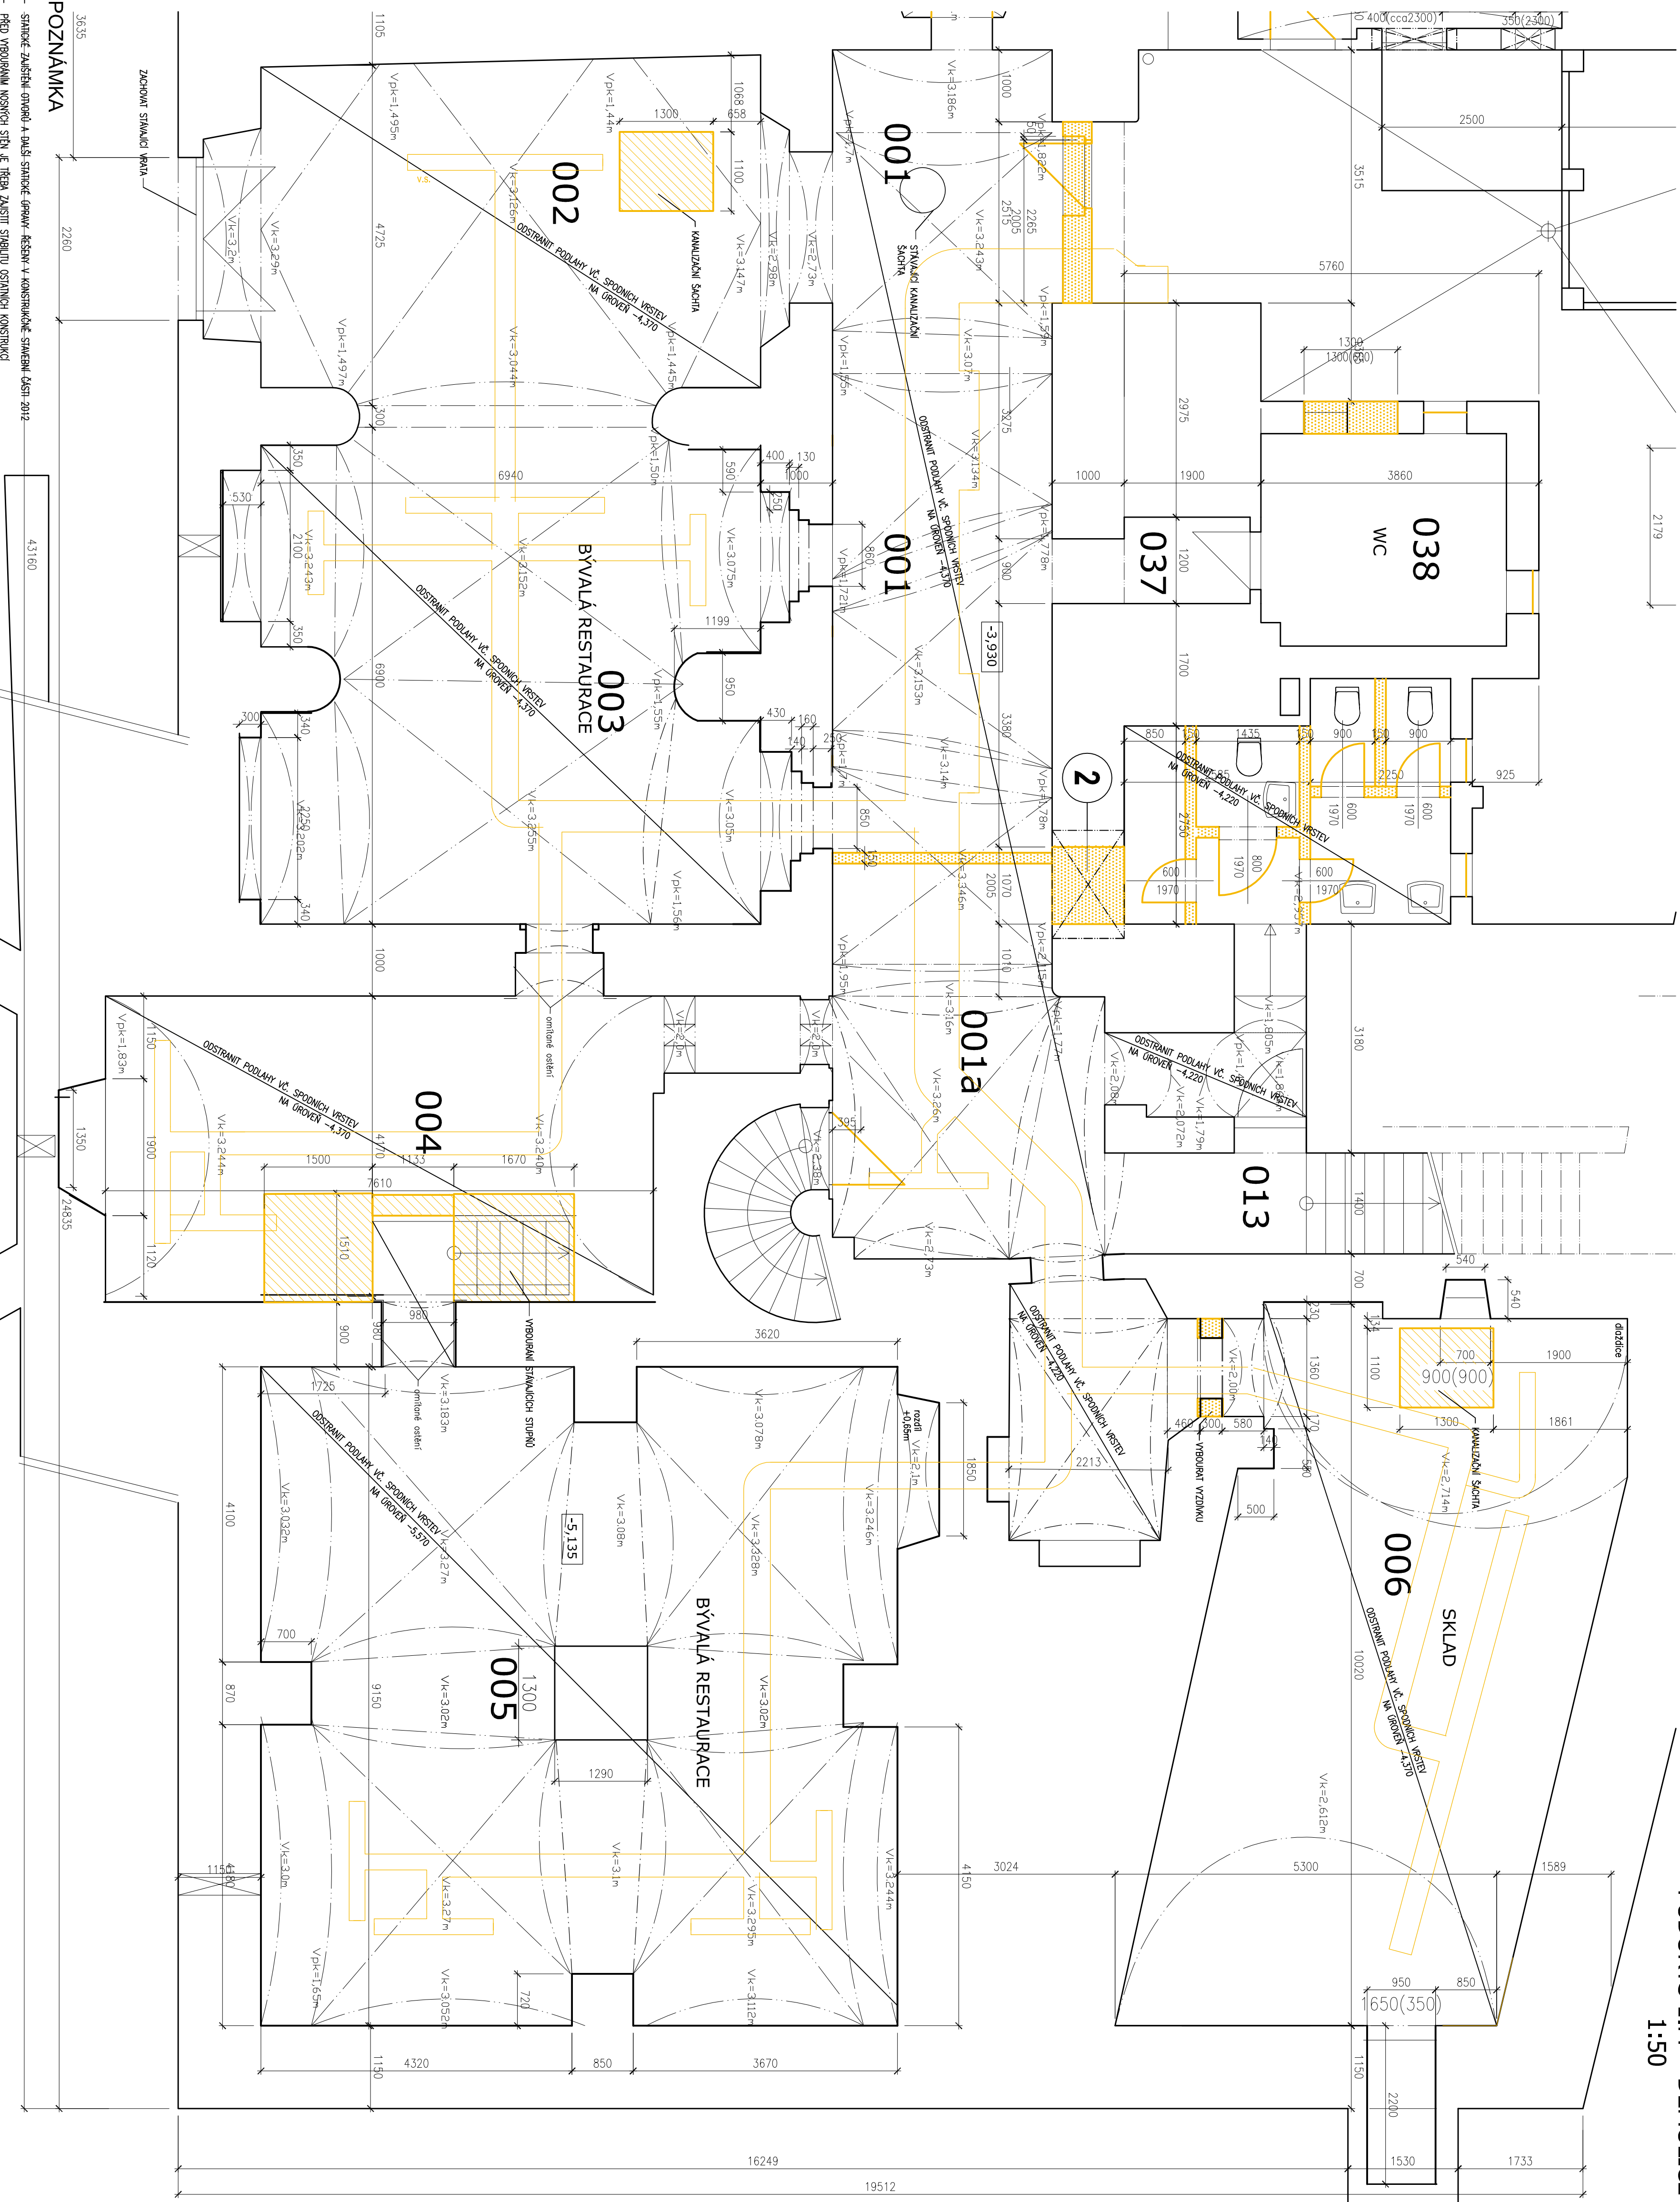

POZNÁMKA

- [illegible]

SKLADBY PODLAH:

- VĚTŠINU PODLAH TVOŘÍ BETONOVÉ PODLAHY S IZOLACÍ Z PS PO NEDOKONČENÉ REKONSTRUKCI

- 005 (SONDA K1 - STP 2012)

- ARMOVANÝ BETON 80mm
- POLYSTYRÉN, LEPEKKA S AL FÓLIÍ 110mm
- BETON 100mm
- NAVAŽKA, STAVEBNÍ SUŤ S PÍSKEM 210mm
- NAVAŽKA, KAMENÝ AŽ BALVANY

- 001 (SONDA K2 - STP 2012)

- ARMOVANÝ BETON 70
- POLYSTYRÉN 10
- LEPENKA S AL FÓLIÍ 60
- BETÓN 10
- NAVAŽKA, PÍSEK S ÚLOMKY A KAMENY 10

- 016 (SONDA K3 – STP 2012)

- DŘEVOTRÍSKA NA PRKNECH 54mm
- DŘEVĚNÉ POLŠŤAŘE SE SUŤOVOU VÝPLNÍ 196mm
- NAVÁŽKA, PÍSCÍTA SUŤ 550mm
- NAVÁŽKA, MISTNÍ MATERIÁL ...

[illegible]

JTSK

LEGENDA

- BOURNE KONSTRUKCE