
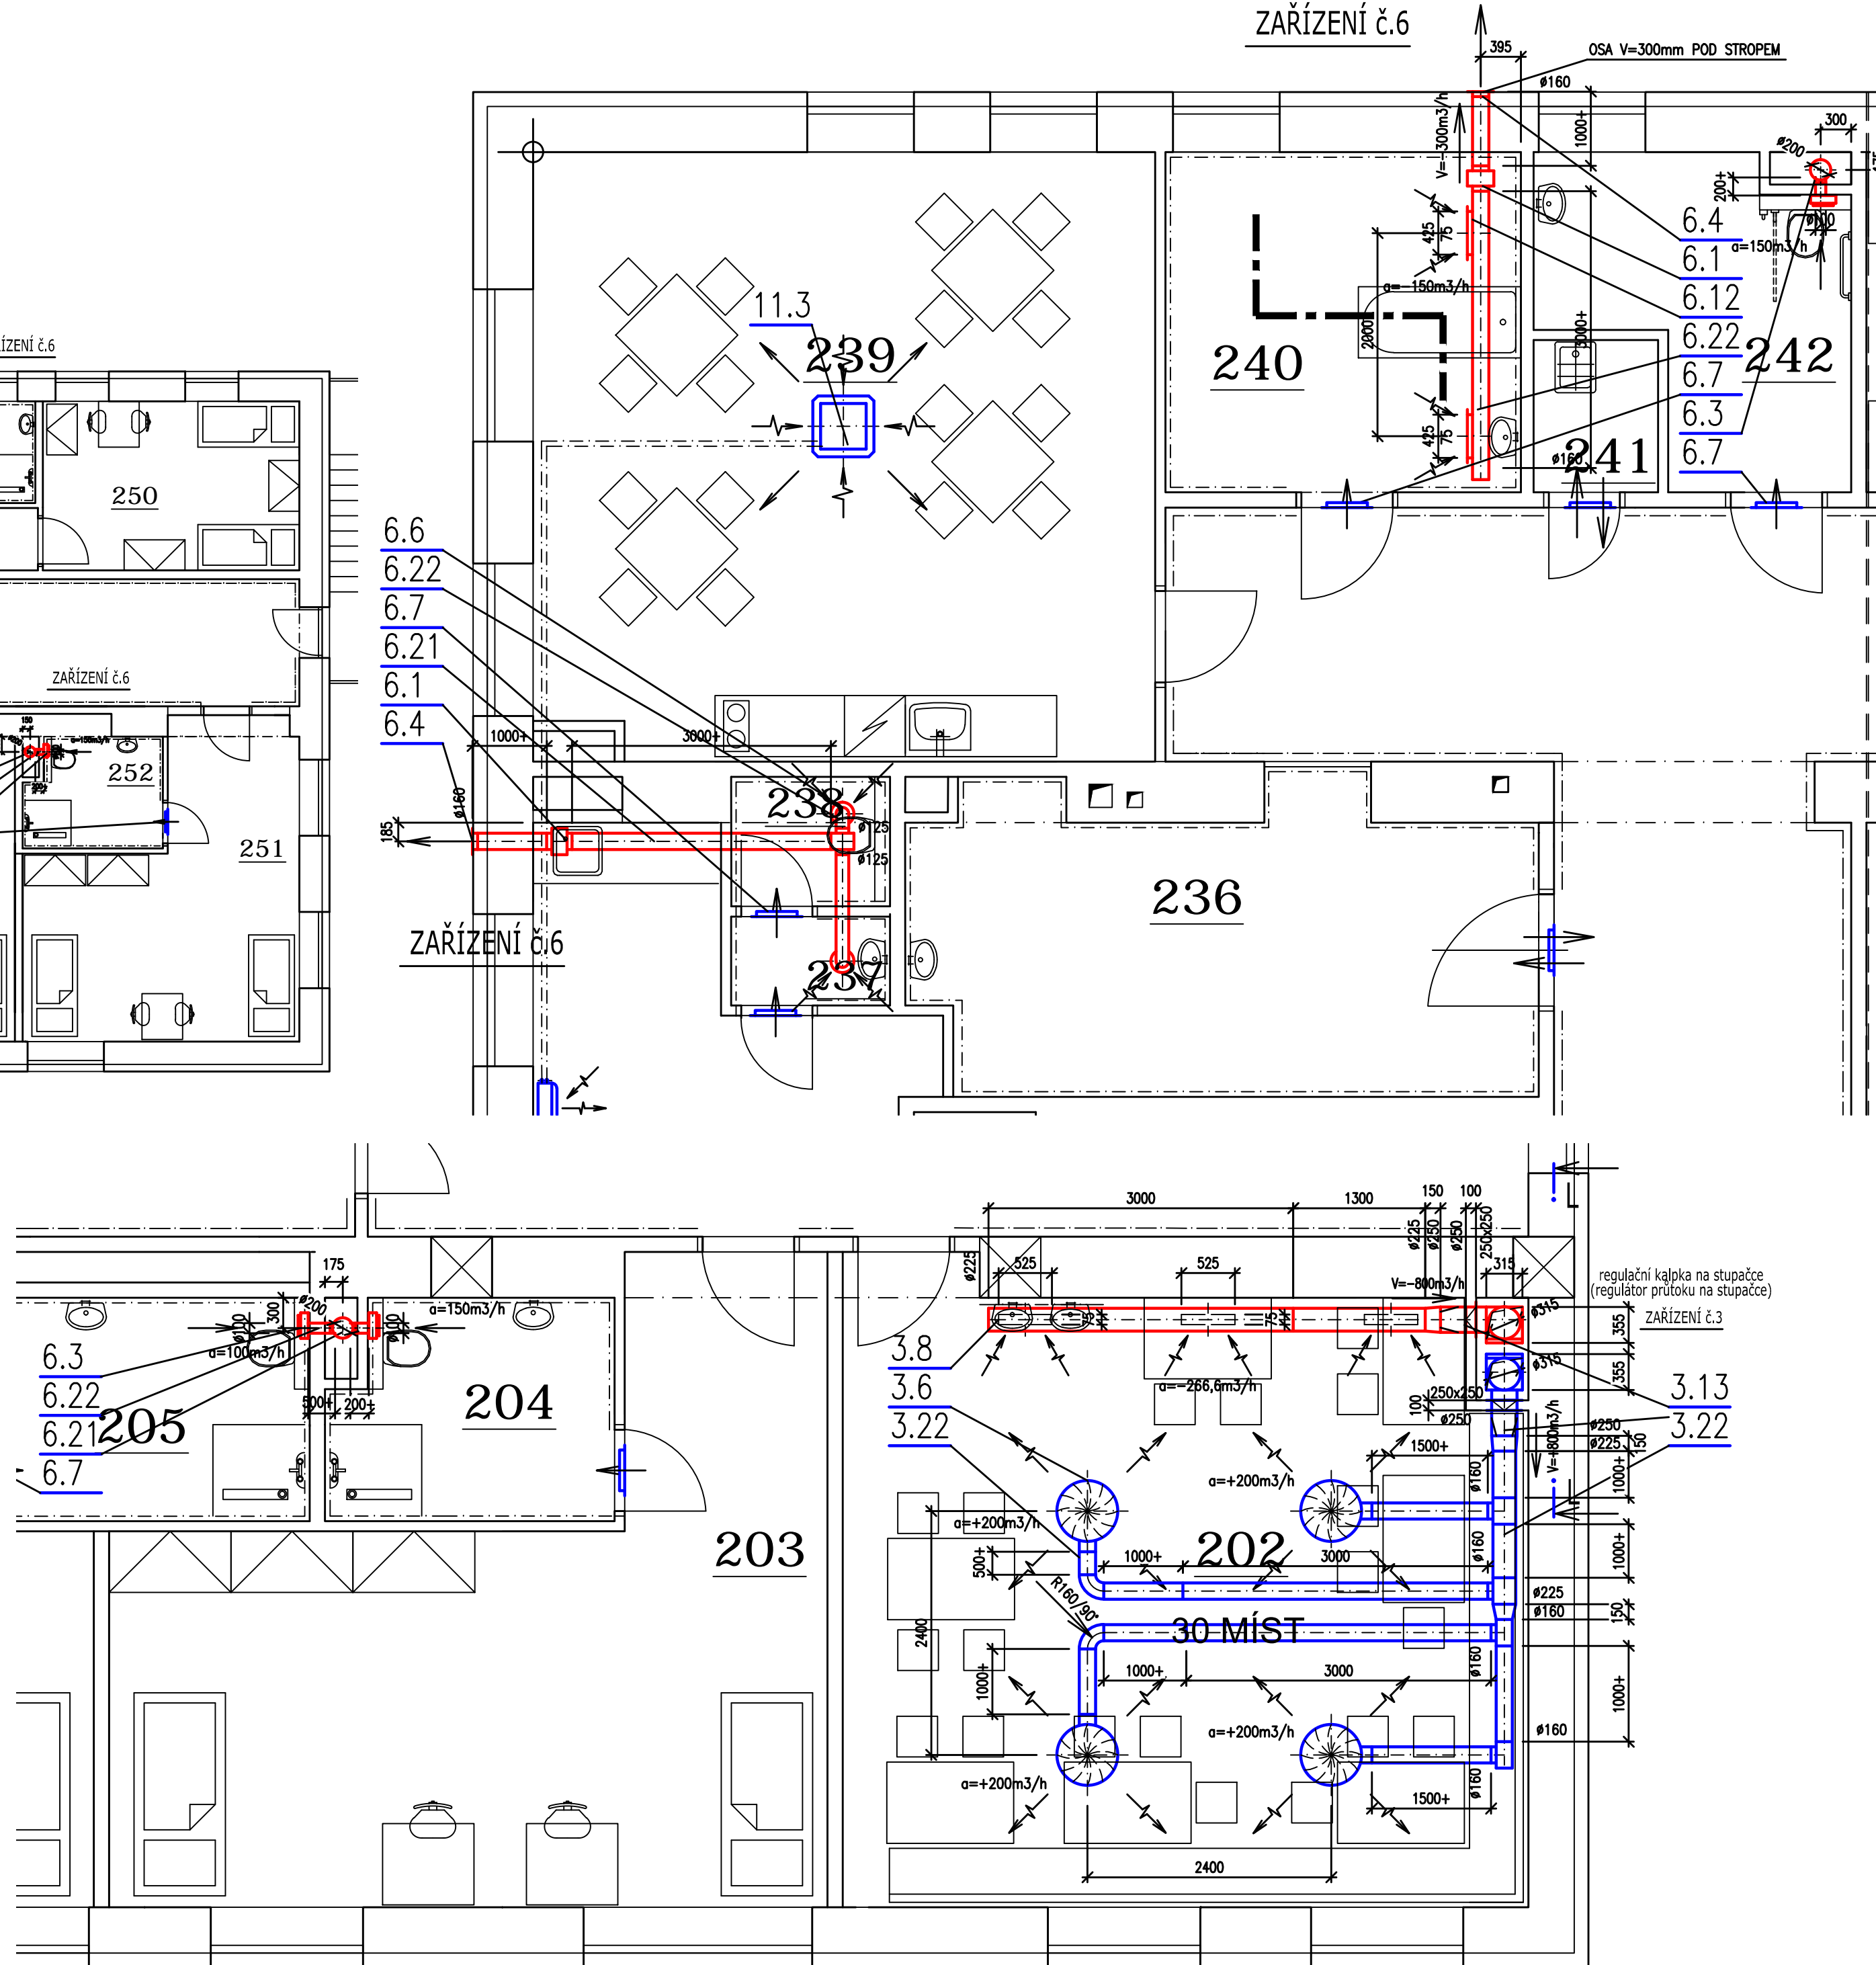


PŮDORYS 2.NP - 3.NP  
M1:100

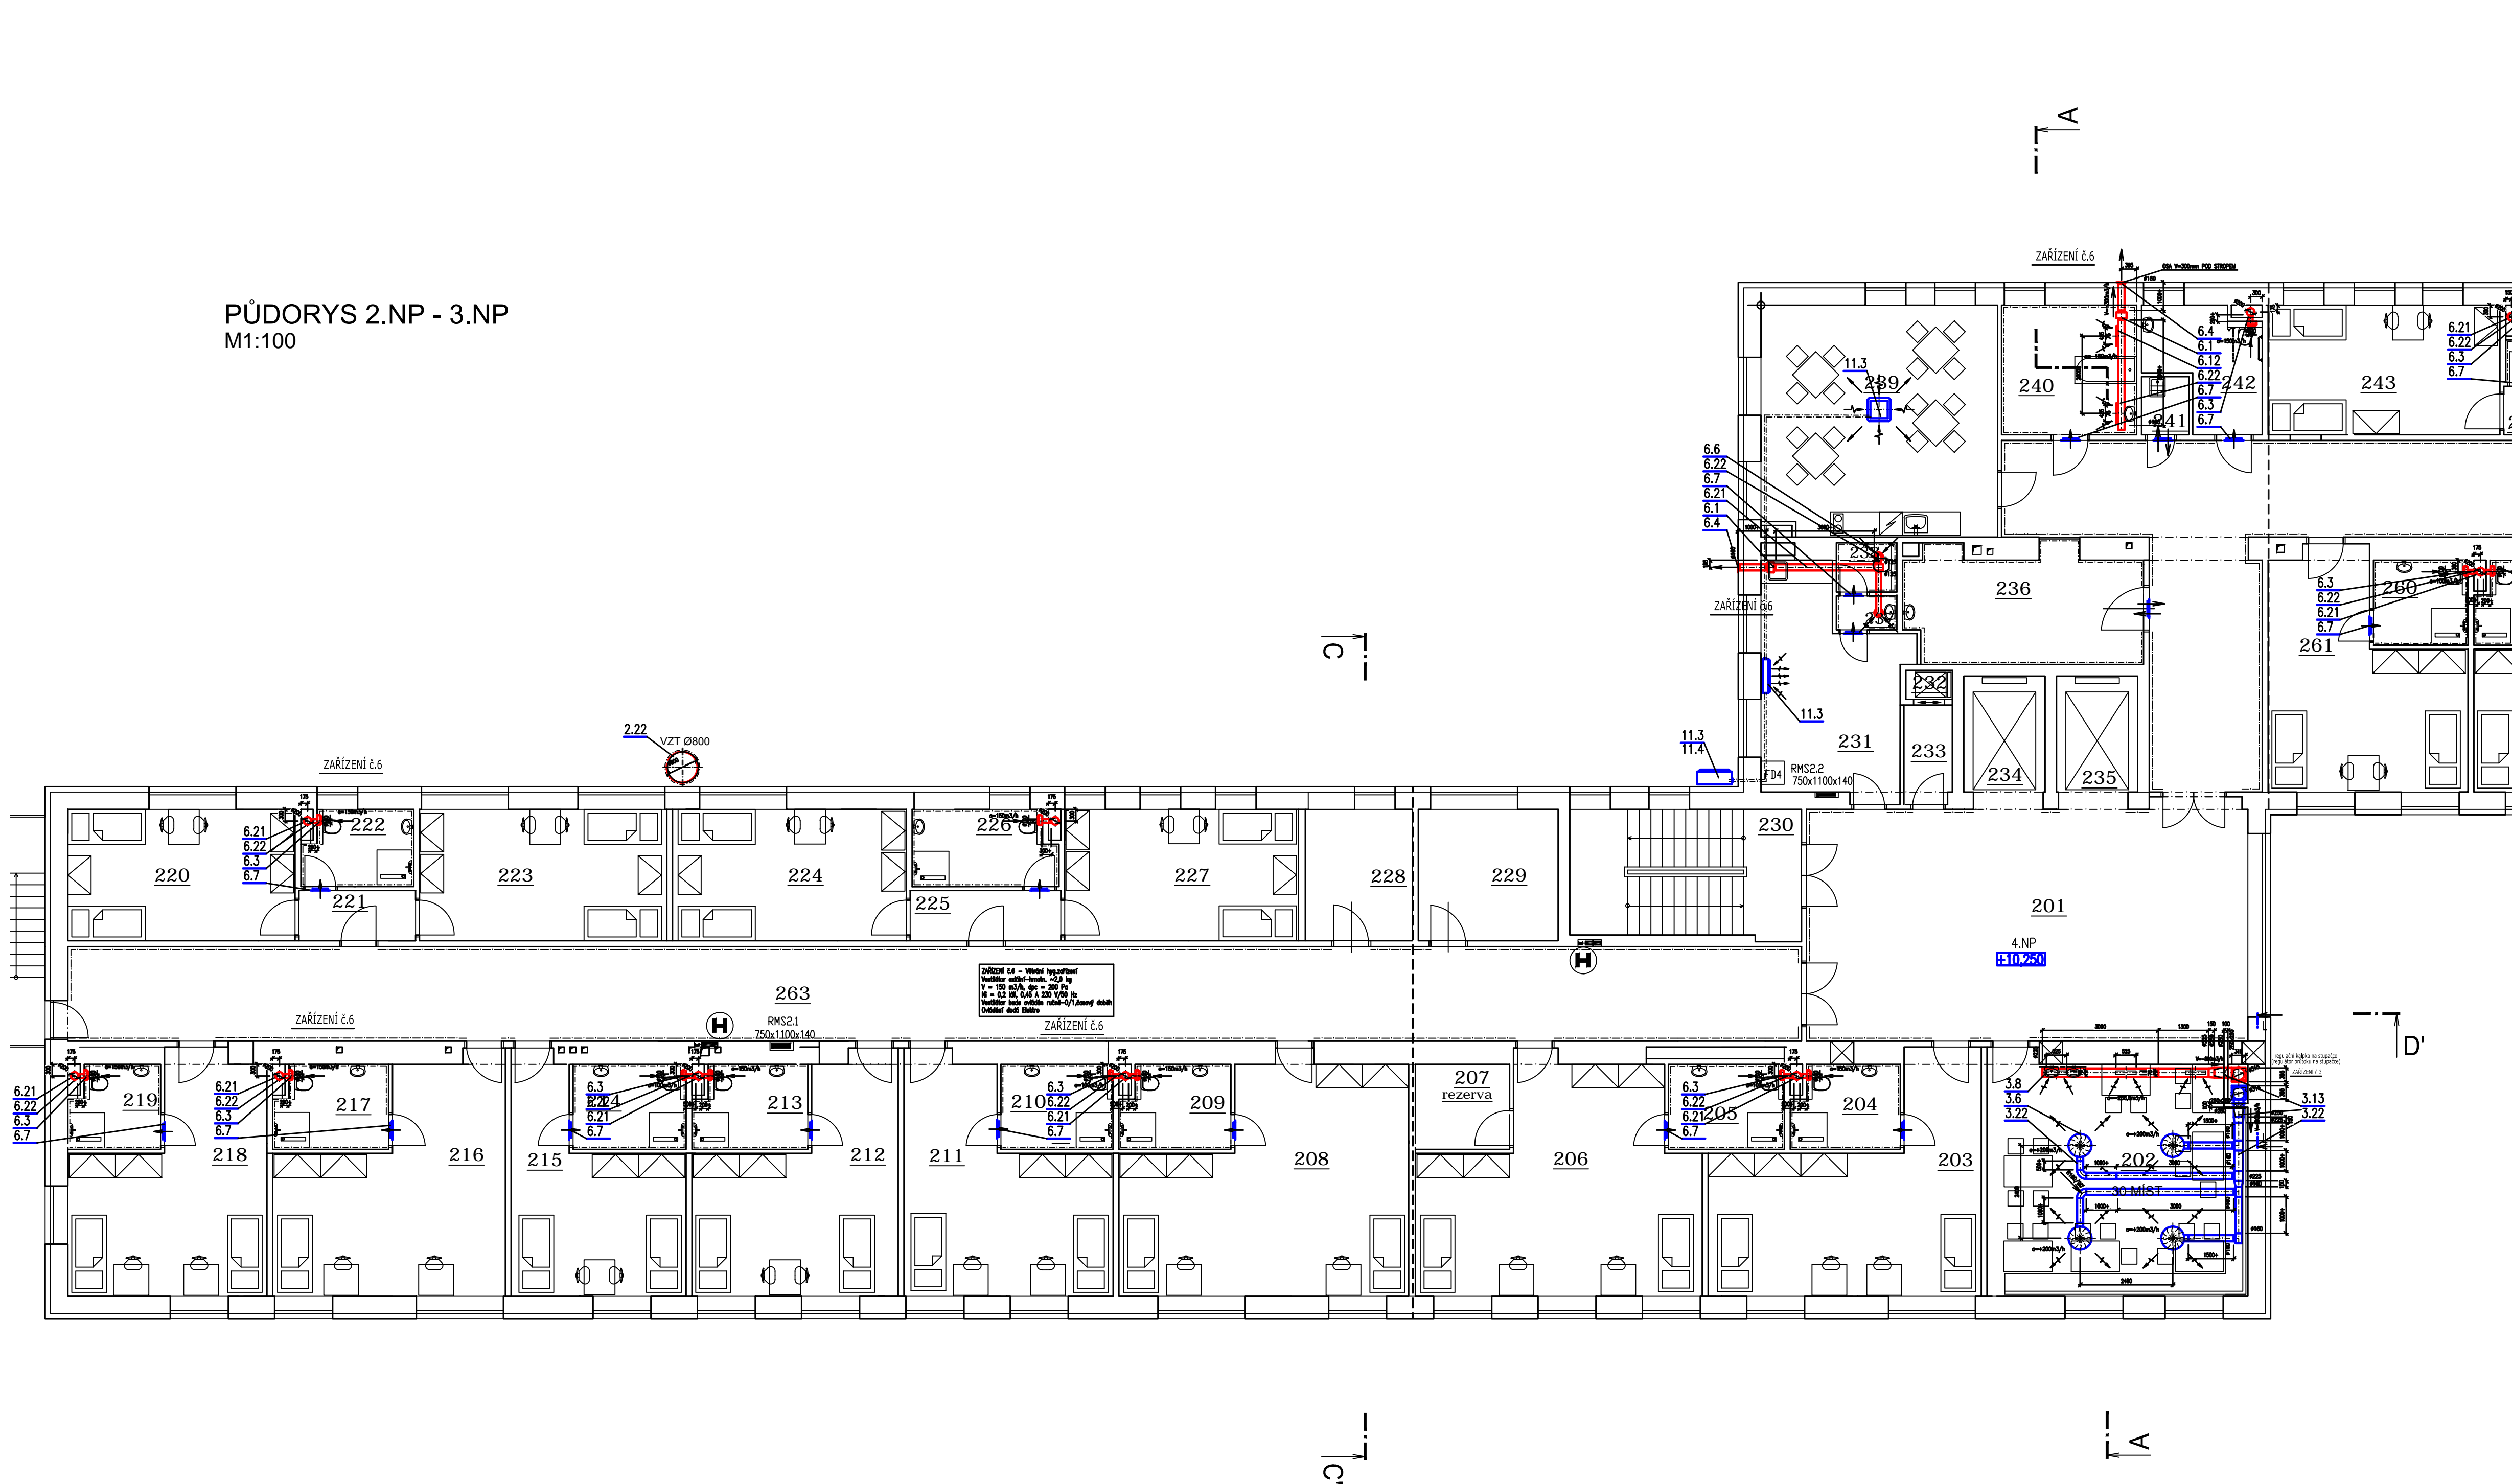

