



PŮDORYS 1.PP  
M1:100

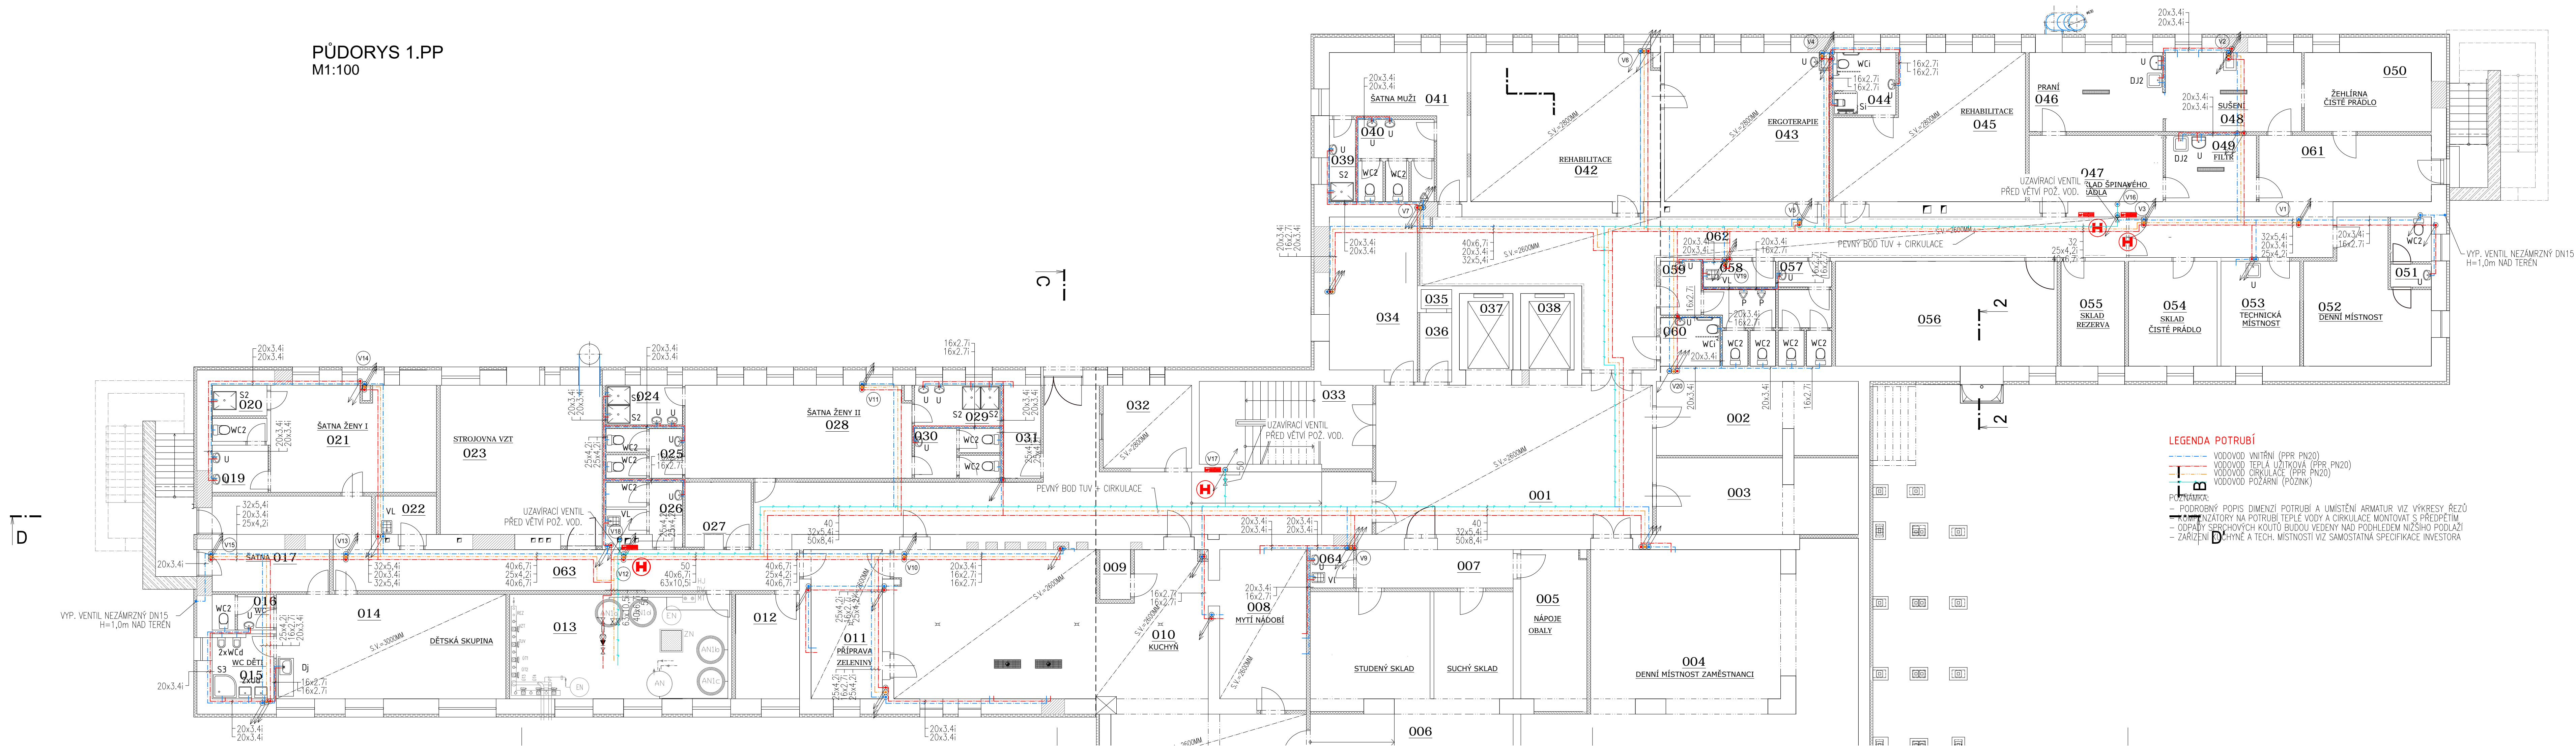


± 0,000 = 339,700 M.N.M. (BpV)

Zpracovatel / Client	VERMONT s.r.o., IČ: 262 15 225 Bělská 686/2A, 602 00 Brno - Veselí	Dodavatel / Contractor	KN PROJECT Na Raškově 3, 789 01 Zábřeh tel: 581 446 476, mob: 605 265 754 petr.knapka@knproject.cz
Upravení / Editovala	Ing. Martin Opatřil	Pracovník / Spis	Ing. Petr Knapka
Název studie / Site name	SANATORIUM ZÁBŘEH		
Archivní číslo / Address	par. 2, Tř. v k. Zábřeh na Moravě	Zakázka / Contract	2015 - 322
Název výkresu / Title	600 Zdravotně technická instalace VODOVOD - PŮDORYS 1.PP	Datum výkresu / Day No.	PP-D/101-02-601

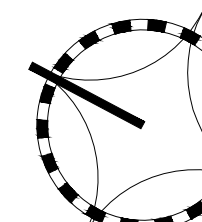


PŮDORYS 1.NP  
M1:100

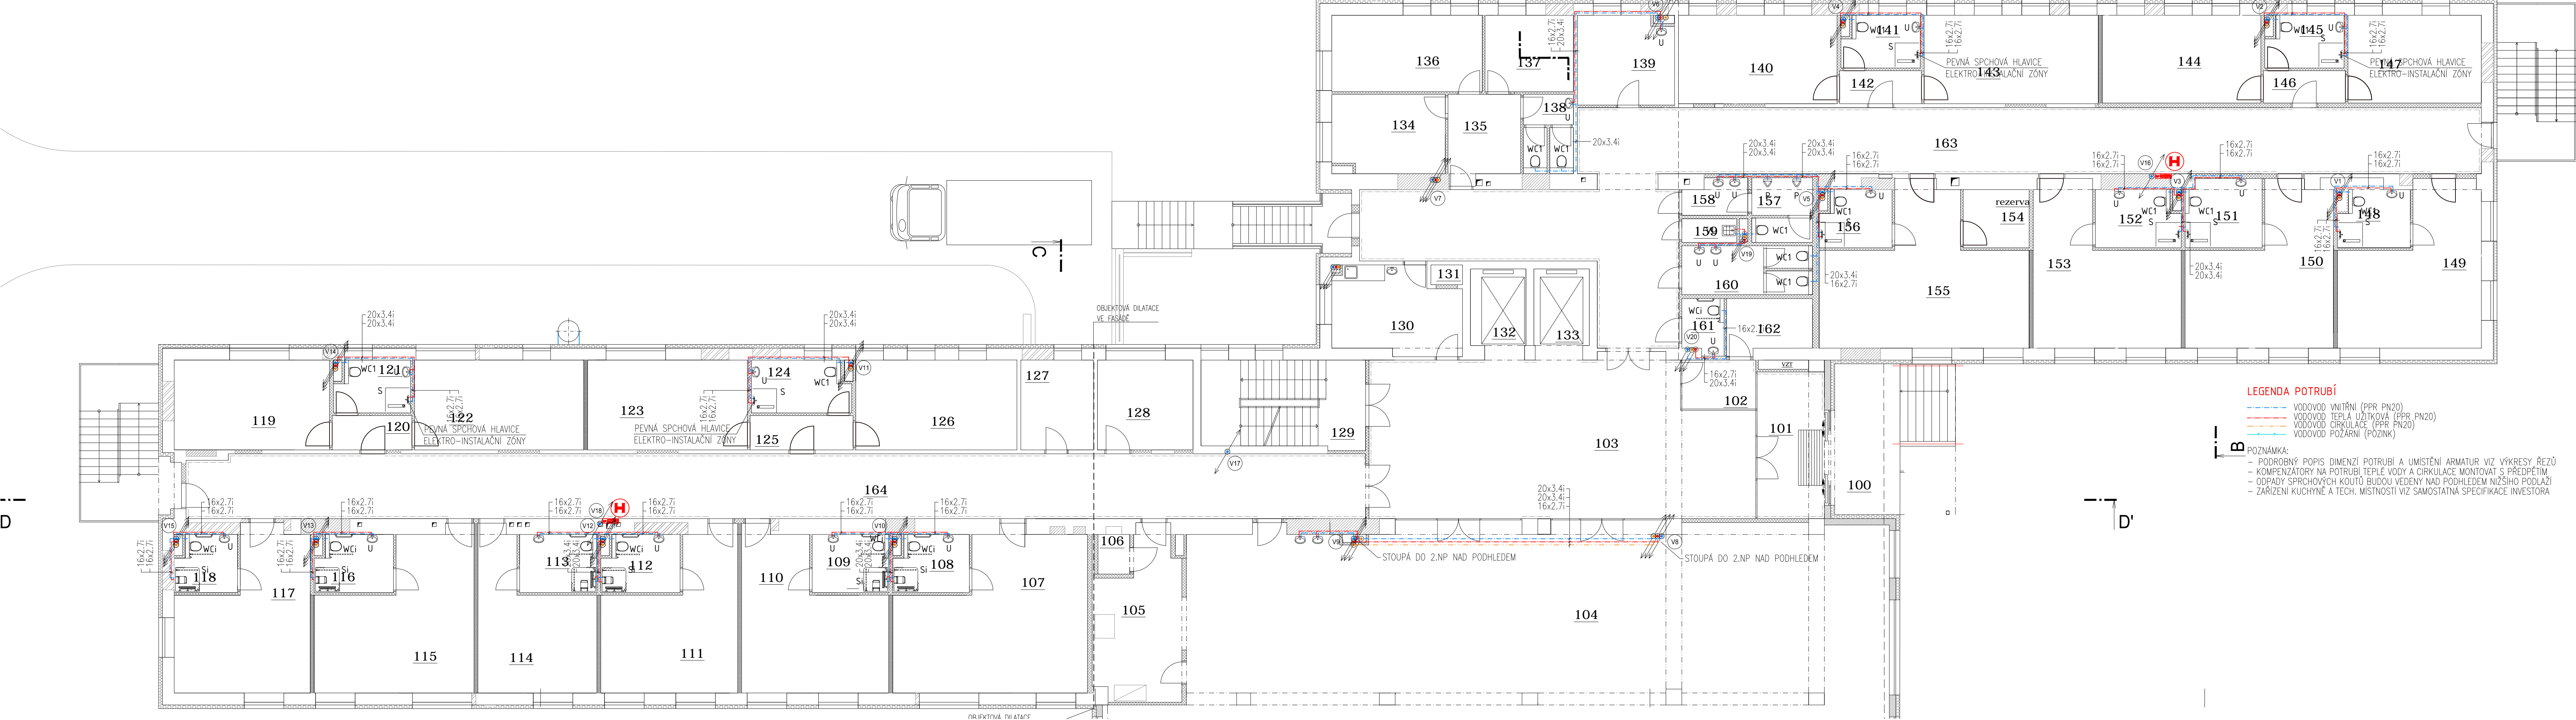


± 0,000 = 339,700 M.N.M. (BpV)

Zpracovatel / Client	VERMONT s.r.o., IČ: 262 15 225 Bělská 686/2A, 602 00 Brno - Veselí	Dodavatel / Contractor	KN PROJECT Na Raškově 3, 789 01 Zábřeh tel: 581 446 476, mob: 605 265 754 petr.knapka@knproject.cz
Upravení / Editovala	Ing. Martin Opatřil	Pracovník / Spis	Ing. Petr Knapka
Název studie / Site name	SANATORIUM ZÁBŘEH		
Archivní číslo / Address	par. 2, Tř. v k. Zábřeh na Moravě	Zakázka / Contract	2015 - 322
Název výkresu / Title	600 Zdravotně technická instalace VODOVOD - PŮDORYS 1.NP	Datum výkresu / Day No.	PP-D/101-02-602

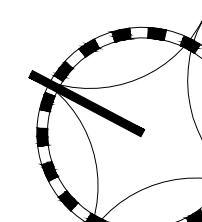

PŮDORYS 3.NP A 4.NP  
M1:100

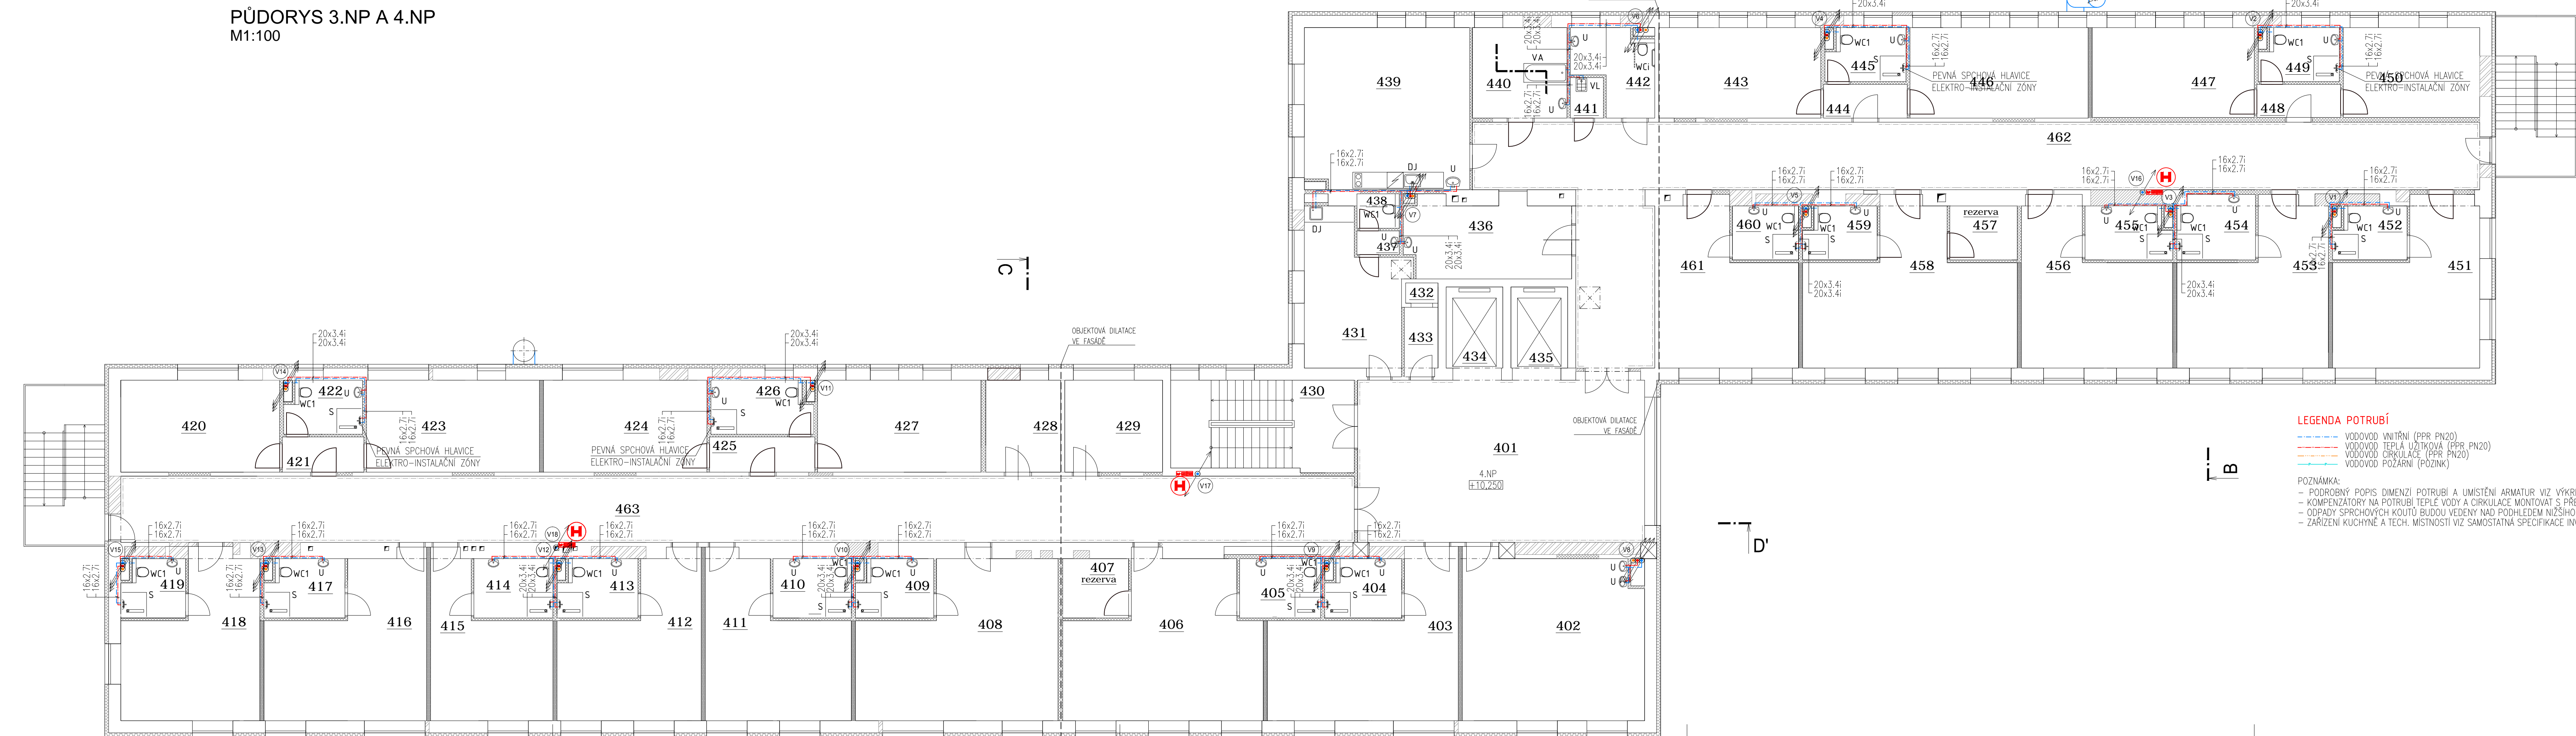

± 0,000 = 339,700 M.N.M. (BpV)

Zpracovatel / Client	VERMONT s.r.o., IČ: 262 15 225 Bělská 686/2A, 602 00 Brno - Veselí	Dodavatel / Contractor	KN PROJECT Na Raškově 3, 789 01 Zábřeh tel: 581 446 476, mob: 605 265 754 petr.knapka@knproject.cz
Upravení / Editovala	Ing. Martin Opatřil	Pracovník / Spis	Ing. Petr Knapka
Název studie / Site name	SANATORIUM ZÁBŘEH		
Archivní číslo / Address	par. 2, Tř. v k. Zábřeh na Moravě	Zakázka / Contract	2015 - 322
Název výkresu / Title	600 Zdravotně technická instalace VODOVOD - PŮDORYS 3.NP - 4.NP	Datum výkresu / Day No.	PP-D/101-02-603

