

Výkres vytvořil program pp_ka
 DRUH POVRCHU
 VZDÁLENOSTI ŠACHET
 OZNAČENÍ ŠACHET

SMĚROVÉ POMĚRY

MĚŘÍTKA 1:500/100

STOKA B

SOUBĚH

HLOUBKA VÝKOPU

HLOUBKA DNA POTRUB

KÓTA DNA POTRUBÍ

KÓTA PŮVODNÍHO TERÉNU

STANIČENÍ [km/m]

PROFIL[mm]–MATERIÁL–DÉLKA[m]


SKLON[promile]–DÉLKA[m]


ULOŽENÍ

KAPACITNÍ PRŮTOK [l/s] – RYCHLOST [m/s]

(c)AutoPEN Liberec, tel:481120160, autopen@volny.cz

| |
|----------------|
| asfalt – řez č |
|----------------|

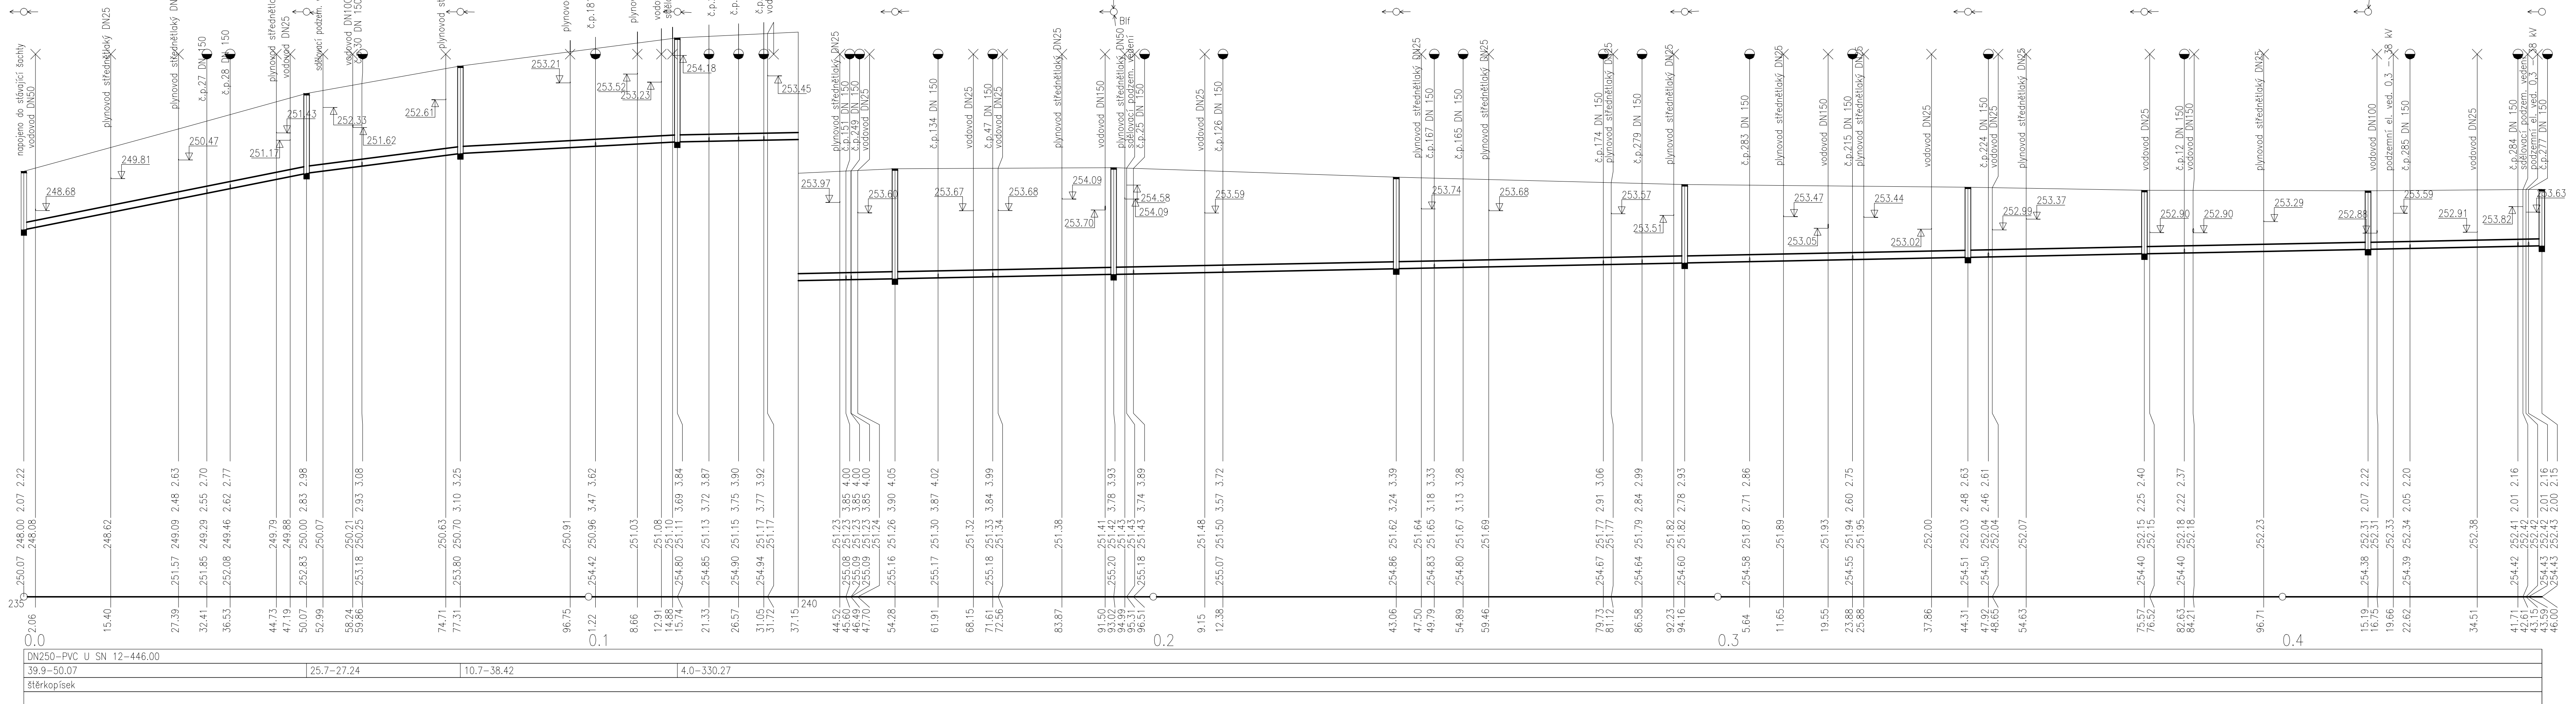

| | | | | | | | |
|--|--|------------------------------|--|--|--|---|-----------|
| VED.PROJEKTANT Tomáš Křepelka | | VYPRACOVAL Jindřich Kulíš | | KONTROLOVAL Ing. Josef Pulda, CSc. | |  | |
| OBEC: Albrechtice nad Orlicí | | KRAJ: Královéhradecký | | INVESTOR: Dobrovolný svazek obcí Křivina | | | |
| STAVBA: | | | | | | VKCAD s.r.o. www.vkcs.cz | |
| Dobudování kanalizace v obci Albrechtice nad Orlicí | | | | | | FORMÁT | č.par.: |
| | | | | | | REVIZE | 0 |
| OBJEKT: So.02 – stoky Bl, Blf | | | | | | DATUM | III/2017 |
| | | | | | | ÚČEL, STUPEN | TD/DPS |
| ČAST: | | | | | | Č. ZAKÁZKY | 16/43 |
| | | | | | | Č. PŘÍLOHY | D.2.4.1 |
| NÁZEV PŘÍLOHY: Podélný profil stoky Bl | | | | | | MĚŘITKO | 1:500/100 |