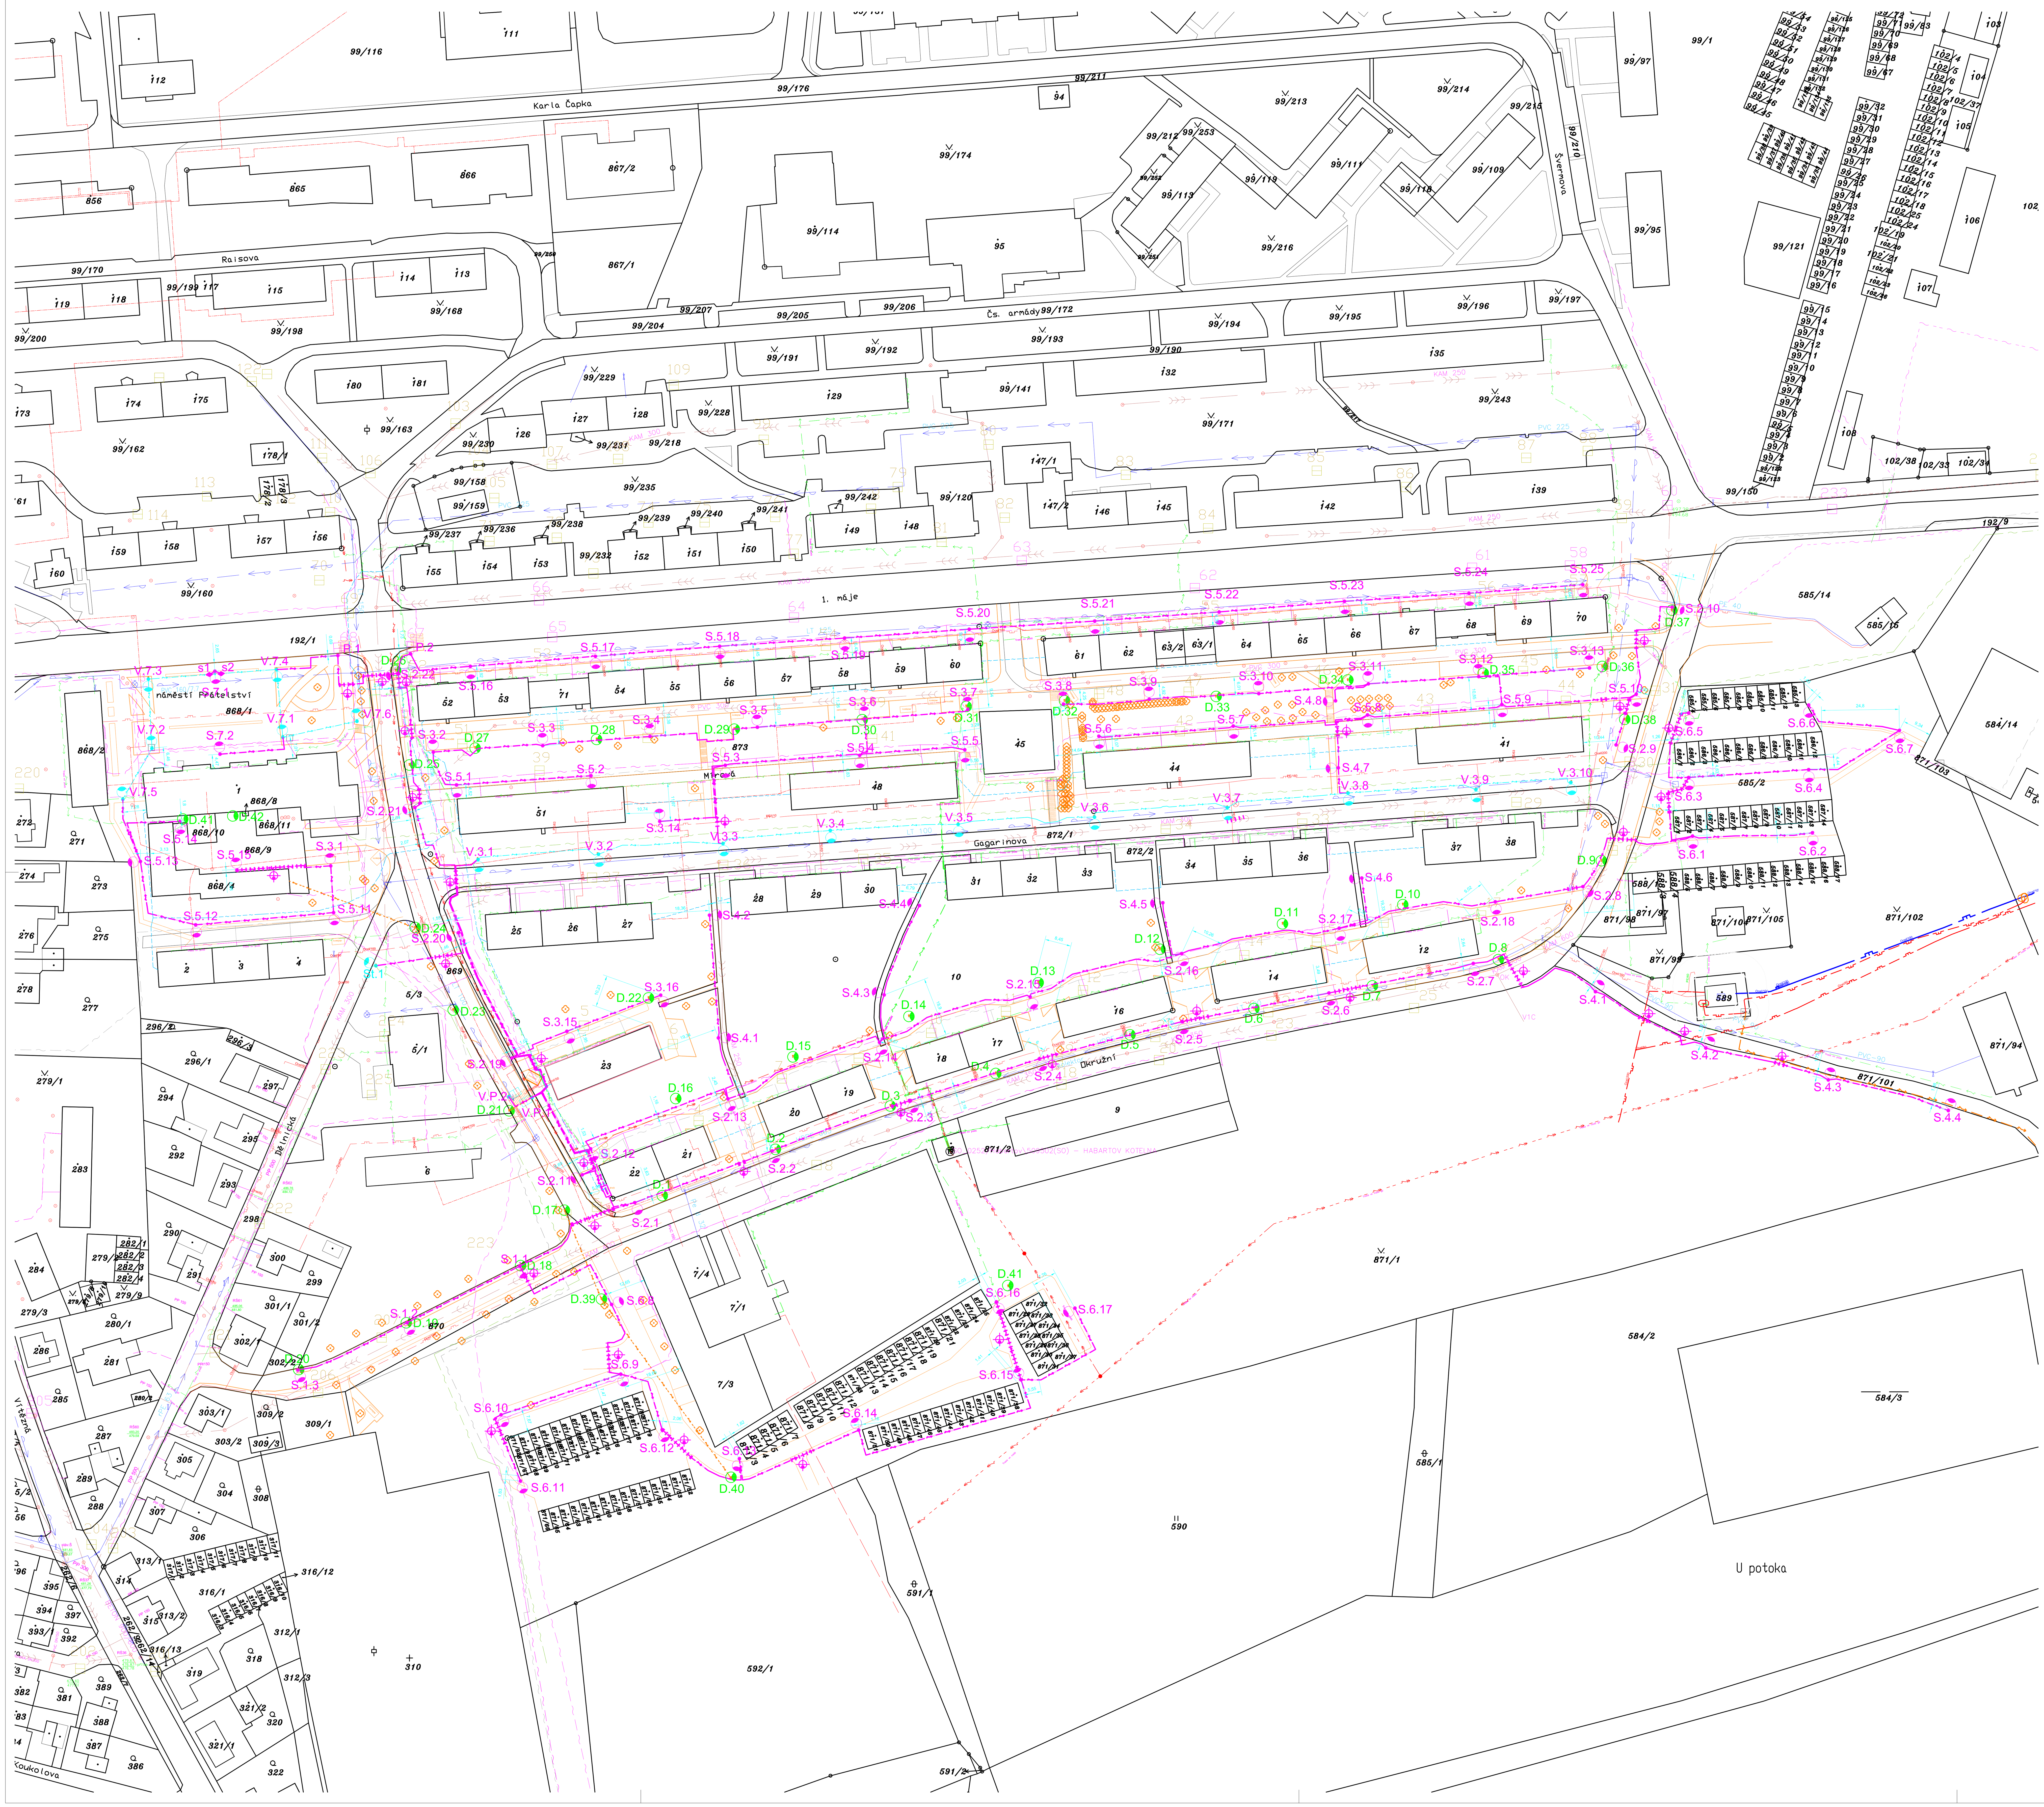

sdělovací vedení CETIN	
vrchní vedení VN ČEZ	
zemní vedení VN ČEZ	
zemní kabely NN ČEZ	
zemní kabely NN RWE	
NTL, STL plynovod RWE	
VTL plynovod RWE	
vodovod VaK Vodohospodářská společnost Sokolov	
kanalizace Vodohospodářská společnost Sokolov	
vedení CZT Elektrárna Tisová	
vedení CTZ HATESPO	
sdělovací kabely NEJ.cz	

RVO	vyměněný rozvaděč veřejného osvětlení
P.x	projektované světelné místo přechodové
V.P.x	vyměněné svítidlo přechodové na stáv. sloupu
S.1.x	projektované sv. místo dle výpočtu situace 1
S.2.x	projektované sv. místo dle výpočtu situace 2
S.3.x	projektované sv. místo dle výpočtu situace 3
S.4.x	projektované sv. místo dle výpočtu situace 4
S.5.x	projektované sv. místo dle výpočtu situace 5
S.6.x	projektované sv. místo dle výpočtu situace 6
S.7.x	projektované sv. místo dle výpočtu situace 7
V.3.x	vyměněné svítidlo na stáv. sloupu dle výpočtu situace 3
V.7.x	vyměněné svítidlo na stáv. sloupu dle výpočtu situace 7
	projektovaná kabelová chránička
	projektované zemní kabely VO CYKY 4Jx16
	stávající zemní kabely VO
St.1	stávající světelné místo
D.x	demontované světelné místo
s1, s2	projektovaná zemní kabelová spojka VO

rozvodná soustava:
síť TN-C; 3+PEN; ~50Hz; 400/230V
za stožárovou svorkovnicí TN-S; 1+PE+N;~50Hz; 230V
ochrana automatickým odpojením od zdroje:
dle ČSN 33 2000-4-41
ostatní potřebné údaje:
Technická zpráva

Kreslil:	Projektant:	Zodp. projektant:	
Pavel Moudrý	Pavel Moudrý	Jiří Šuk	TRI-IN SPOLEČNOST PRO PORADENSTVÍ, PROJEKCI A DESIGN, s.r.o.
St.ú.:	Sokolov		Karlovo náměstí 290/16,Nové Město, 120 00 Praha 2, IČ: 241 77 741, www.tri-in.cz, Cheb
Obec:	Habartov		
Investor:	Město Habartov, Nám. Přátelství 112, 357 09 Habartov	Stupeň:	DUR
Akce:	VO Habartov, Jižní sídliště rekonstrukce veřejného osvětlení	Formát:	10xA4
		Měřítko:	1:1000
		Datum:	03/2017
Část:	D.2.1Veřejné osvětlení	Č. zakázky:	1611144
Obsah:	Situační schéma	Č. přílohy:	D.2.1-2

www.tri-in.cz