


SITUACE DOPRAVNÍHO ŘEŠENÍ

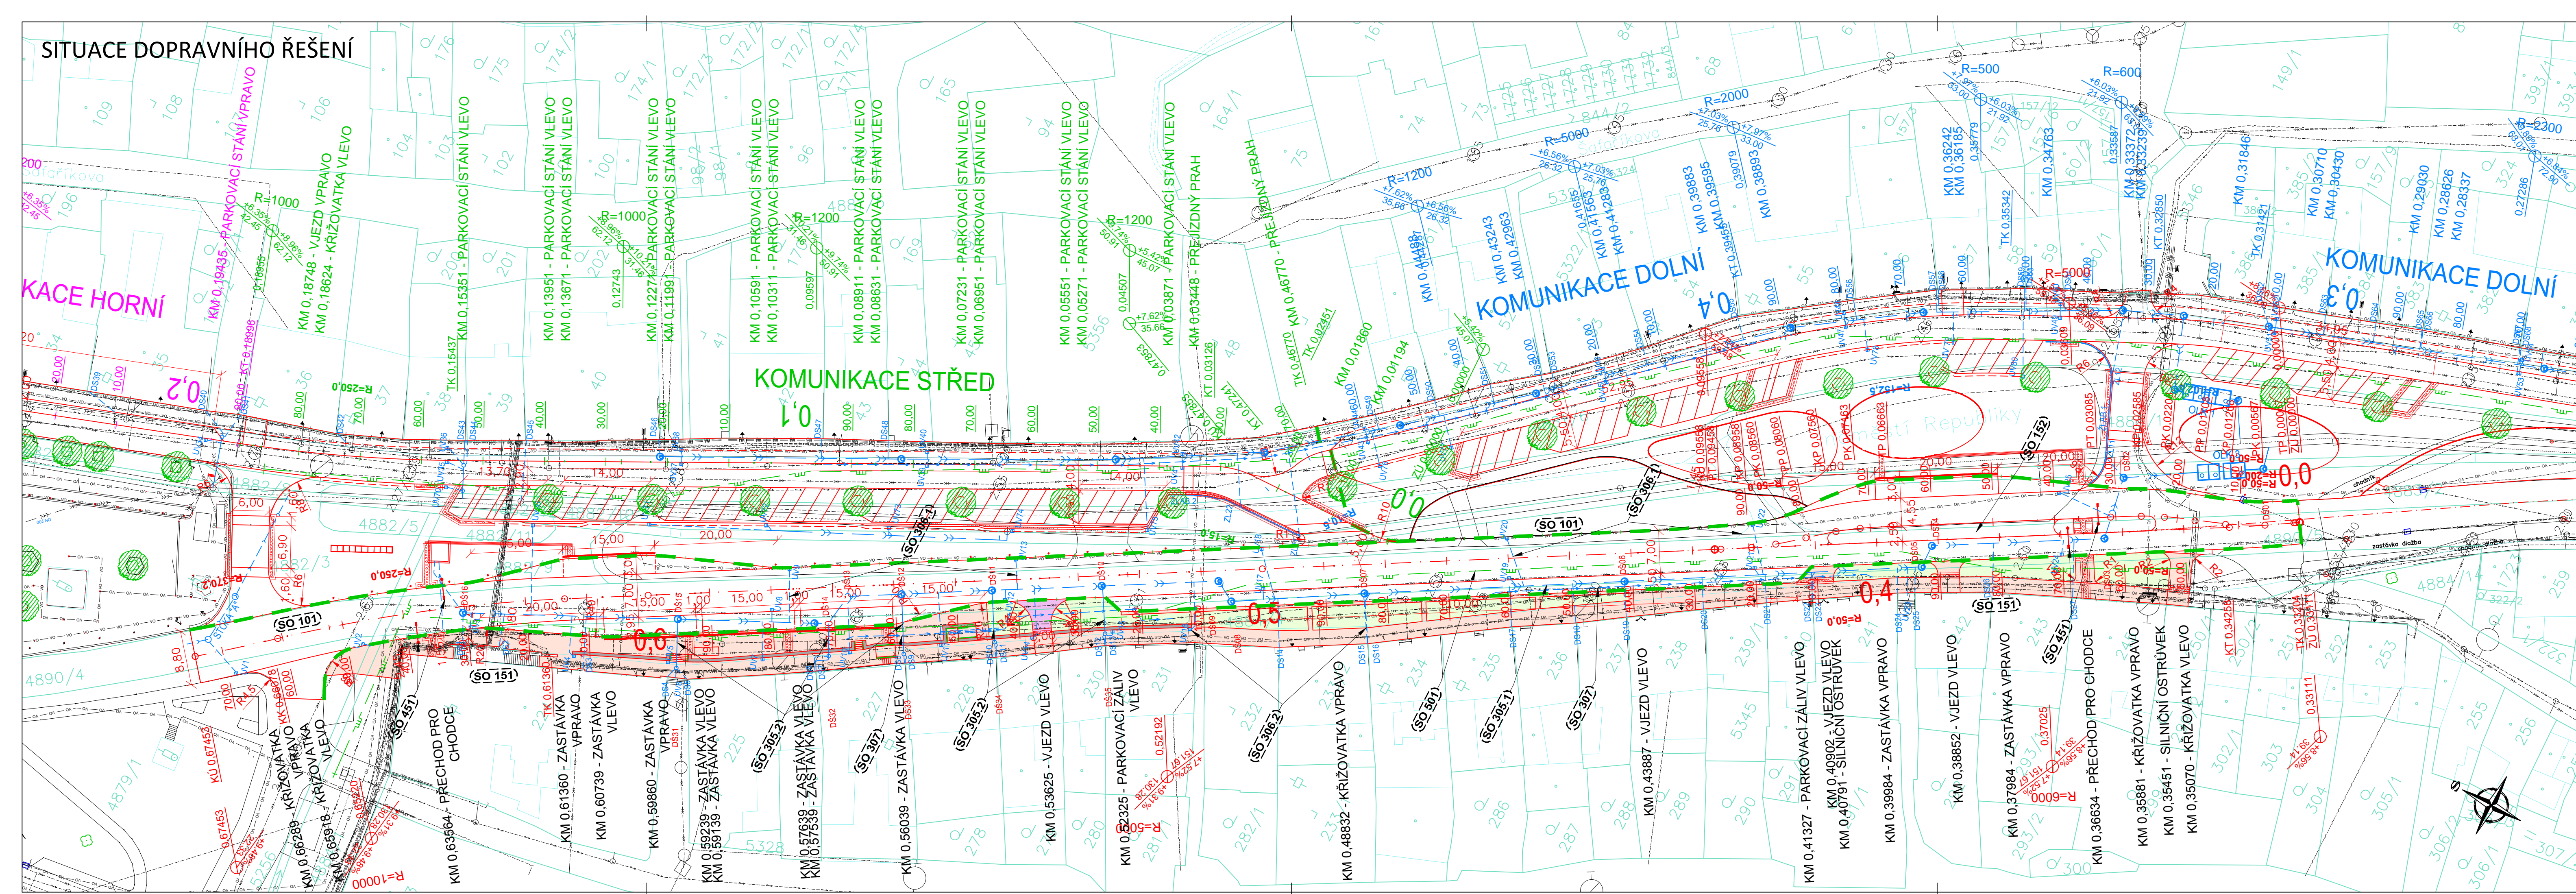

LEGENDA:

INŽENÝRSKÉ SÍTĚ:


- SDĚLOVACÍ KABEL
- KANALIZACE DEŠŤOVÁ/SMÍŠENÁ/SPLAŠKOVÁ
- VEŘEJNÉ OSVĚTLENÍ/KABEL NN
- NEZNAMÝ KABEL
- KABEL NN
- SPLAŠKOVÁ KANALIZACE
- PLYN STL
- VODOVOD

NOVÝ STAV:


- KOMUNIKACE - ASFALTOVÝ BETON
- KOMUNIKACE (TEMPO 30), PŘEJÍZDNÝ PRAH, PARKOVACÍ STÁNÍ, SJEZDY - KAMENNÁ DLAŽBA
- CHODNÍKY, JINÉ POCHOZÍ PLOCHY - KAMENNÁ DLAŽBA
- ZELEŇ, TERÉNNÍ ÚPRAVY
- OPĚRNÁ ZIDKA
- RELIÉFNÍ DLAŽBA
- ZÁBRADLÍ
- LINIOVÝ ŽLAB
- ULIČNÍ VPUST
- OSVĚTLENÍ PŘECHODU - LAMPA
- OCHRANNÝ LITINOVÝ SLOUPEK
- HRANICE ETAP
- HRANICE KN, HRANICE KÚ, PARCELNÍ ČÍSLO
- NOVÝ STAV

SOUŘADNÝ SYSTÉM: JTSK
VÝŠKOVÝ SYSTÉM: B.p.v.

MĚSTO JÁCHYMOV
Náměstí Republiky 1
36251 Jáchymov
Tel.: 353 808 130
Tel.: 606 612 017

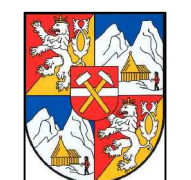

ING. JIŘÍ OBOZHENKO
nábř. Jana Palacha 1024/26
360 01 Karlovy Vary
Tel.: 774 435 275

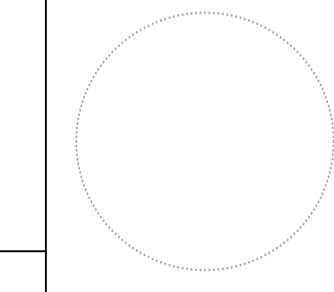

e-mail: hadrava@mestojachymov.cz

email: projektce@oboz.cz

IČO: 002 54 622

IČO: 019 78 918

Akce: REVITALIZACE HISTORICKÉHO JÁDRA MĚSTA JÁCHYMOV
ETAPA 3-A ZÁPADNÍ CHODNÍK

Investor:	MĚSTO JÁCHYMOV, Náměstí Republiky 1, 36251 Jáchymov	Datum:	01/ 2018
Místo stavby:	Náměstí Republiky 1, 36251 Jáchymov, k.ú. 656437 Jáchymov	Měřítko:	1:500
Generální projektant:	STUDIO AM s.r.o. Na Bojišti 24, 120 00, Praha 2 - Nové Město	Formát:	6x A4
Zodpov. projektant:	Ing. Jiří Obozenko	Čís. Paré :	
Kontroloval:	Ing. Jiří Obozenko		
Vypracoval:	Ing. Jiří Obozenko		
Stupeň PD:	ZADÁVACÍ DOKUMENTACE		

Část :	D.2 DOK. TECHNICKÝCH A TECHNOLOGICKÝCH ŘEŠENÍ
Díl:	D.2.1 KOMUNIKACE
Obsah:	SITUACE DOPRAVNÍHO ŘEŠENÍ
Č.výkresu/Revize	2