


SITUACE BEZBARIÉROVÉHO UŽÍVÁNÍ

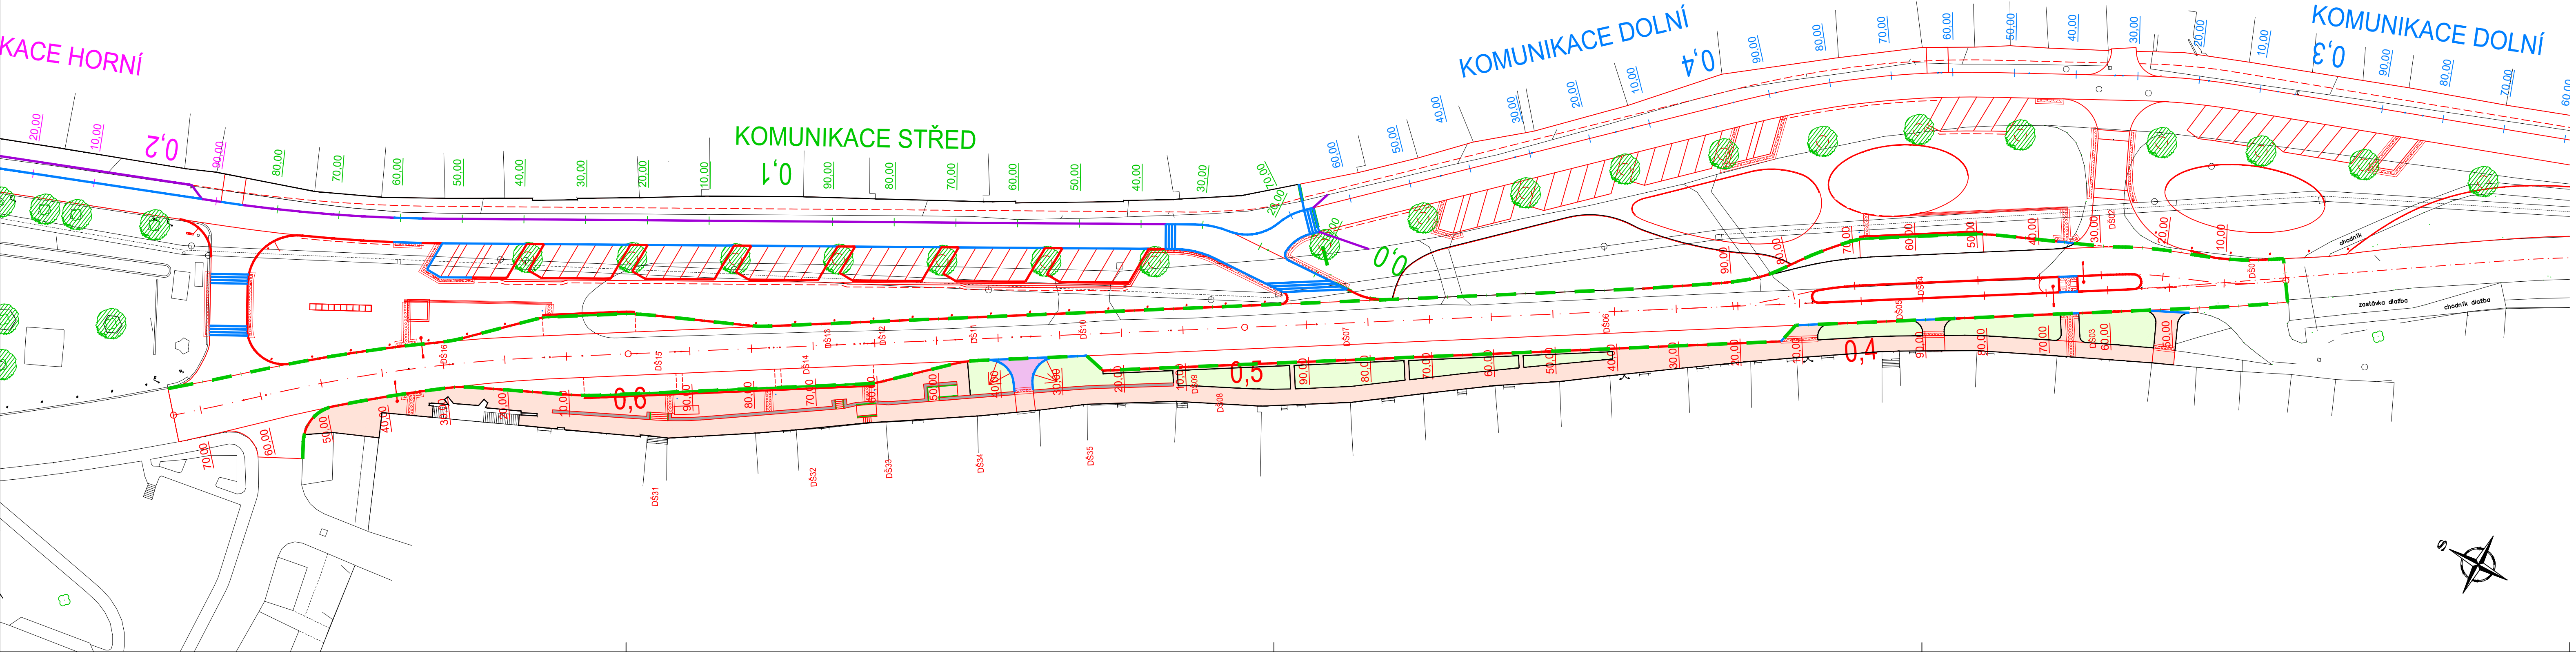

LEGENDA:

- OBRUBNÍKY:
- dvojřádek +0cm
 - obruba +2cm
 - obruba +5cm
 - dvojřádek +6cm
 - obruba +12cm
 - obruba +20cm
 - RELIÉFNI DLAŽBA

SOUŘADNÝ SYSTÉM: JTSK
VÝŠKOVÝ SYSTÉM: B.p.v.

MĚSTO JÁCHYMOV Náměstí Republiky 1 36251 Jáchymov Tel.: 353 808 130 Tel.: 606 612 017		ING. JIŘÍ OBOZHENKO nábf. Jana Palacha 1024/26 360 01 Karlovy Vary Tel.: 774 435 275
e-mail: hadrava@mestojachymov.cz		email: projekce@oboz.cz
IČO: 002 54 622		IČO: 019 78 918

Akce:	REVITALIZACE HISTORICKÉHO JÁDRA MĚSTA JÁCHYMOV ETAPA 3-A ZÁPADNÍ CHODNÍK
-------	---

Investor:	MĚSTO JÁCHYMOV, Náměstí Republiky 1, 36251 Jáchymov	Datum:	01/ 2018
Místo stavby:	Náměstí Republiky 1, 36251 Jáchymov, k.ú. 656437 Jáchymov	Měřítko:	1:500
Generální projektant:	STUDIO AM s.r.o. Na Bojišti 24, 120 00, Praha 2 - Nové Město	Formát:	5xA4
Zodpov. projektant:	Ing. Jiří Obozenko	Čís. Paré :	
Kontroloval:	Ing. Jiří Obozenko		
Vypracoval:	Ing. Jiří Obozenko		
Stupeň PD:	ZADÁVACÍ DOKUMENTACE		

Část :	D.2 DOK. TECHNICKÝCH A TECHNOLOGICKÝCH ŘEŠENÍ
Díl:	D.2.1 KOMUNIKACE
Obsah:	SITUACE BEZBARIÉROVÉHO UŽÍVÁNÍ
	Č.výkresu/Revize
	3