



POHLED NA ZEĎ  
M1:100

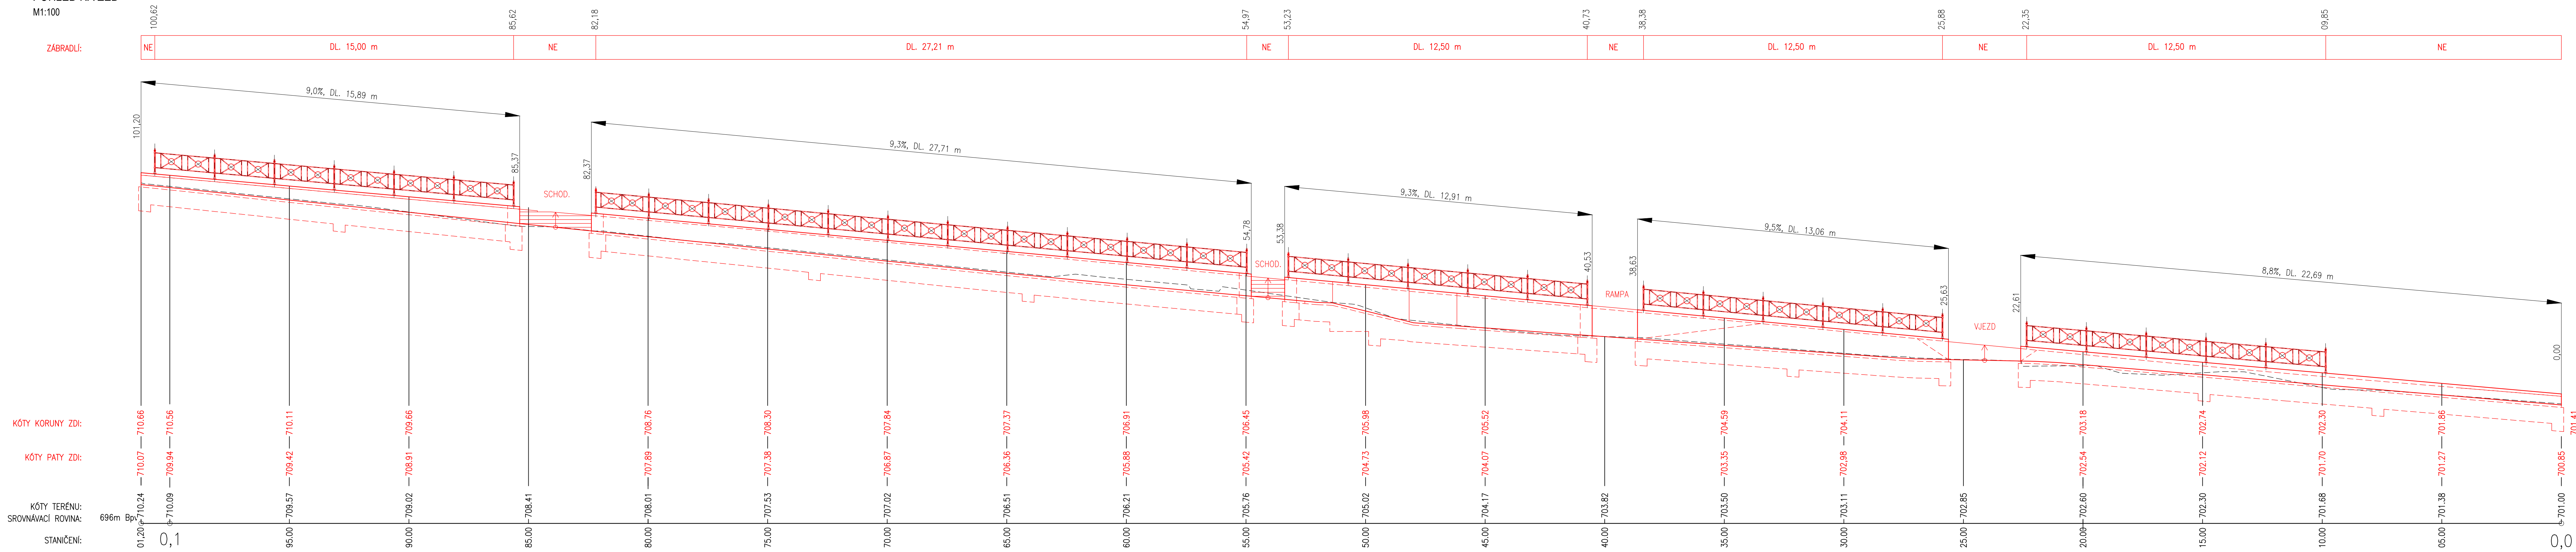

Souřadnice vytyčovacích bodů				
Číslo bodu	Y	X	Z	Koruna zdi
<b>Z01</b>	844528.45918	996128.62361	700,84	701,41
<b>Z02</b>	844532.86743	996120.93209	701,70	702,20
<b>Z03</b>	844534.79557	996117.57272	701,93	702,54
<b>Z04</b>	844536.82029	996114.27066	702,25	702,88
<b>Z05</b>	844540.11618	996108.11535	702,69	703,41
<b>Z06</b>	844541.74289	996108.57991	702,75	703,70
<b>Z07</b>	844548.74530	996095.61799	703,61	704,93
<b>Z08</b>	844543.94919	996098.66438	703,94	704,48
<b>Z09</b>	844548.72322	996094.32524	703,74	704,93
<b>Z10</b>	844547.74665	996092.72443	703,75	705,10
<b>Z11</b>	844548.76673	996094.01718	703,74	705,10
<b>Z12</b>	844552.81140	996089.25794	704,17	705,64
<b>Z13</b>	844553.63593	996087.41129	704,36	705,82
<b>Z14</b>	844555.35743	996084.71513	705,12	706,12
<b>Z15</b>	844556.68965	996083.19171	705,28	706,31
<b>Z16</b>	844555.1731	996082.22215	705,28	706,31
<b>Z17</b>	844555.92720	996081.04261	705,40	706,43
<b>Z18</b>	844557.44376	996082.01217	705,40	706,43
<b>Z19</b>	844569.05114	996063.85632	707,52	708,42
<b>Z20</b>	844570.50685	996061.42627	707,83	708,71
<b>Z21</b>	844571.82652	996058.91974	708,13	708,98
<b>Z22</b>	844570.69691	996058.40782	708,13	708,98
<b>Z23</b>	844571.94632	996055.68125	708,44	709,24
<b>Z24</b>	844573.07771	996056.19307	708,44	709,24
<b>Z25</b>	844579.52270	996041.73220	710,07	710,66

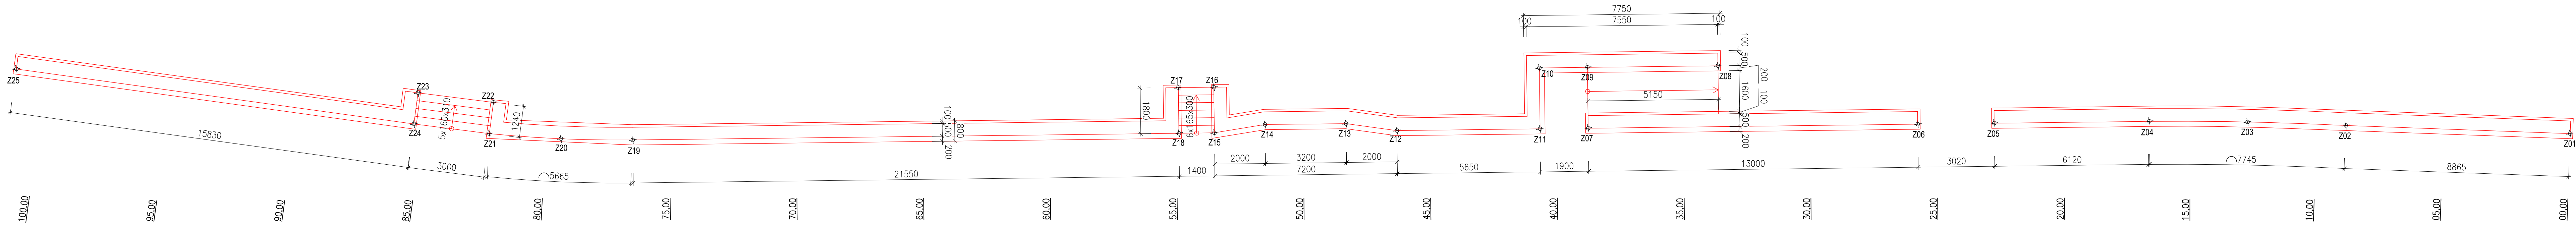

**MĚSTO JÁCHYMOV**  
Náměstí Republiky 1  
36251 Jáchymov  
Tel.: 353 808 130  
Tel.: 606 612 017  
e-mail: hadrava@mestojachymov.cz



**PONTIKA s.r.o.**  
IČO 26342669  
Sportovní 4  
360 09 Karlovy Vary  
tel. 353 228 240  
pontika@pontika.cz

IČO: 002 54 622

IČO: 263 42 669

Akce:		REVITALIZACE HISTORICKÉHO JÁDRA MĚSTA JÁCHYMOV STŘEDNÍ ČÁST - 3.ETAPA	
Investor:	MĚSTO JÁCHYMOV, Náměstí Republiky 1, 36251 Jáchymov	Datum:	12/2016
Místo stavby:	Náměstí Republiky 1, 36251 Jáchymov, k.ú. 656437 Jáchymov	Měřítko:	1:100
Generální projektant:	STUDIO AM s.r.o. Na Bojišti 24, 120 00, Praha 2 - Nové Město	Formát:	12x44
Zodpov. projektant:	Ing. Jiří Obznenko	Čís. Paré :	
Kontroloval:	Ing. Jan Procházka		
Vypracoval:	Ing. Jakub Rudolský		
Stupeň PD:	ZADÁVACÍ DOKUMENTACE		
Část :	D.2 DOK. TECHNICKÝCH A TECHNOLOGICKÝCH ŘEŠENÍ		
Díl:	D.2.1 KOMUNIKACE		
Obsah:	PŮDORYS ZDI, POHLED NA ZEĎ	Č.výkresu/Revize	8