


Půdorys 2.NP - II.etapa

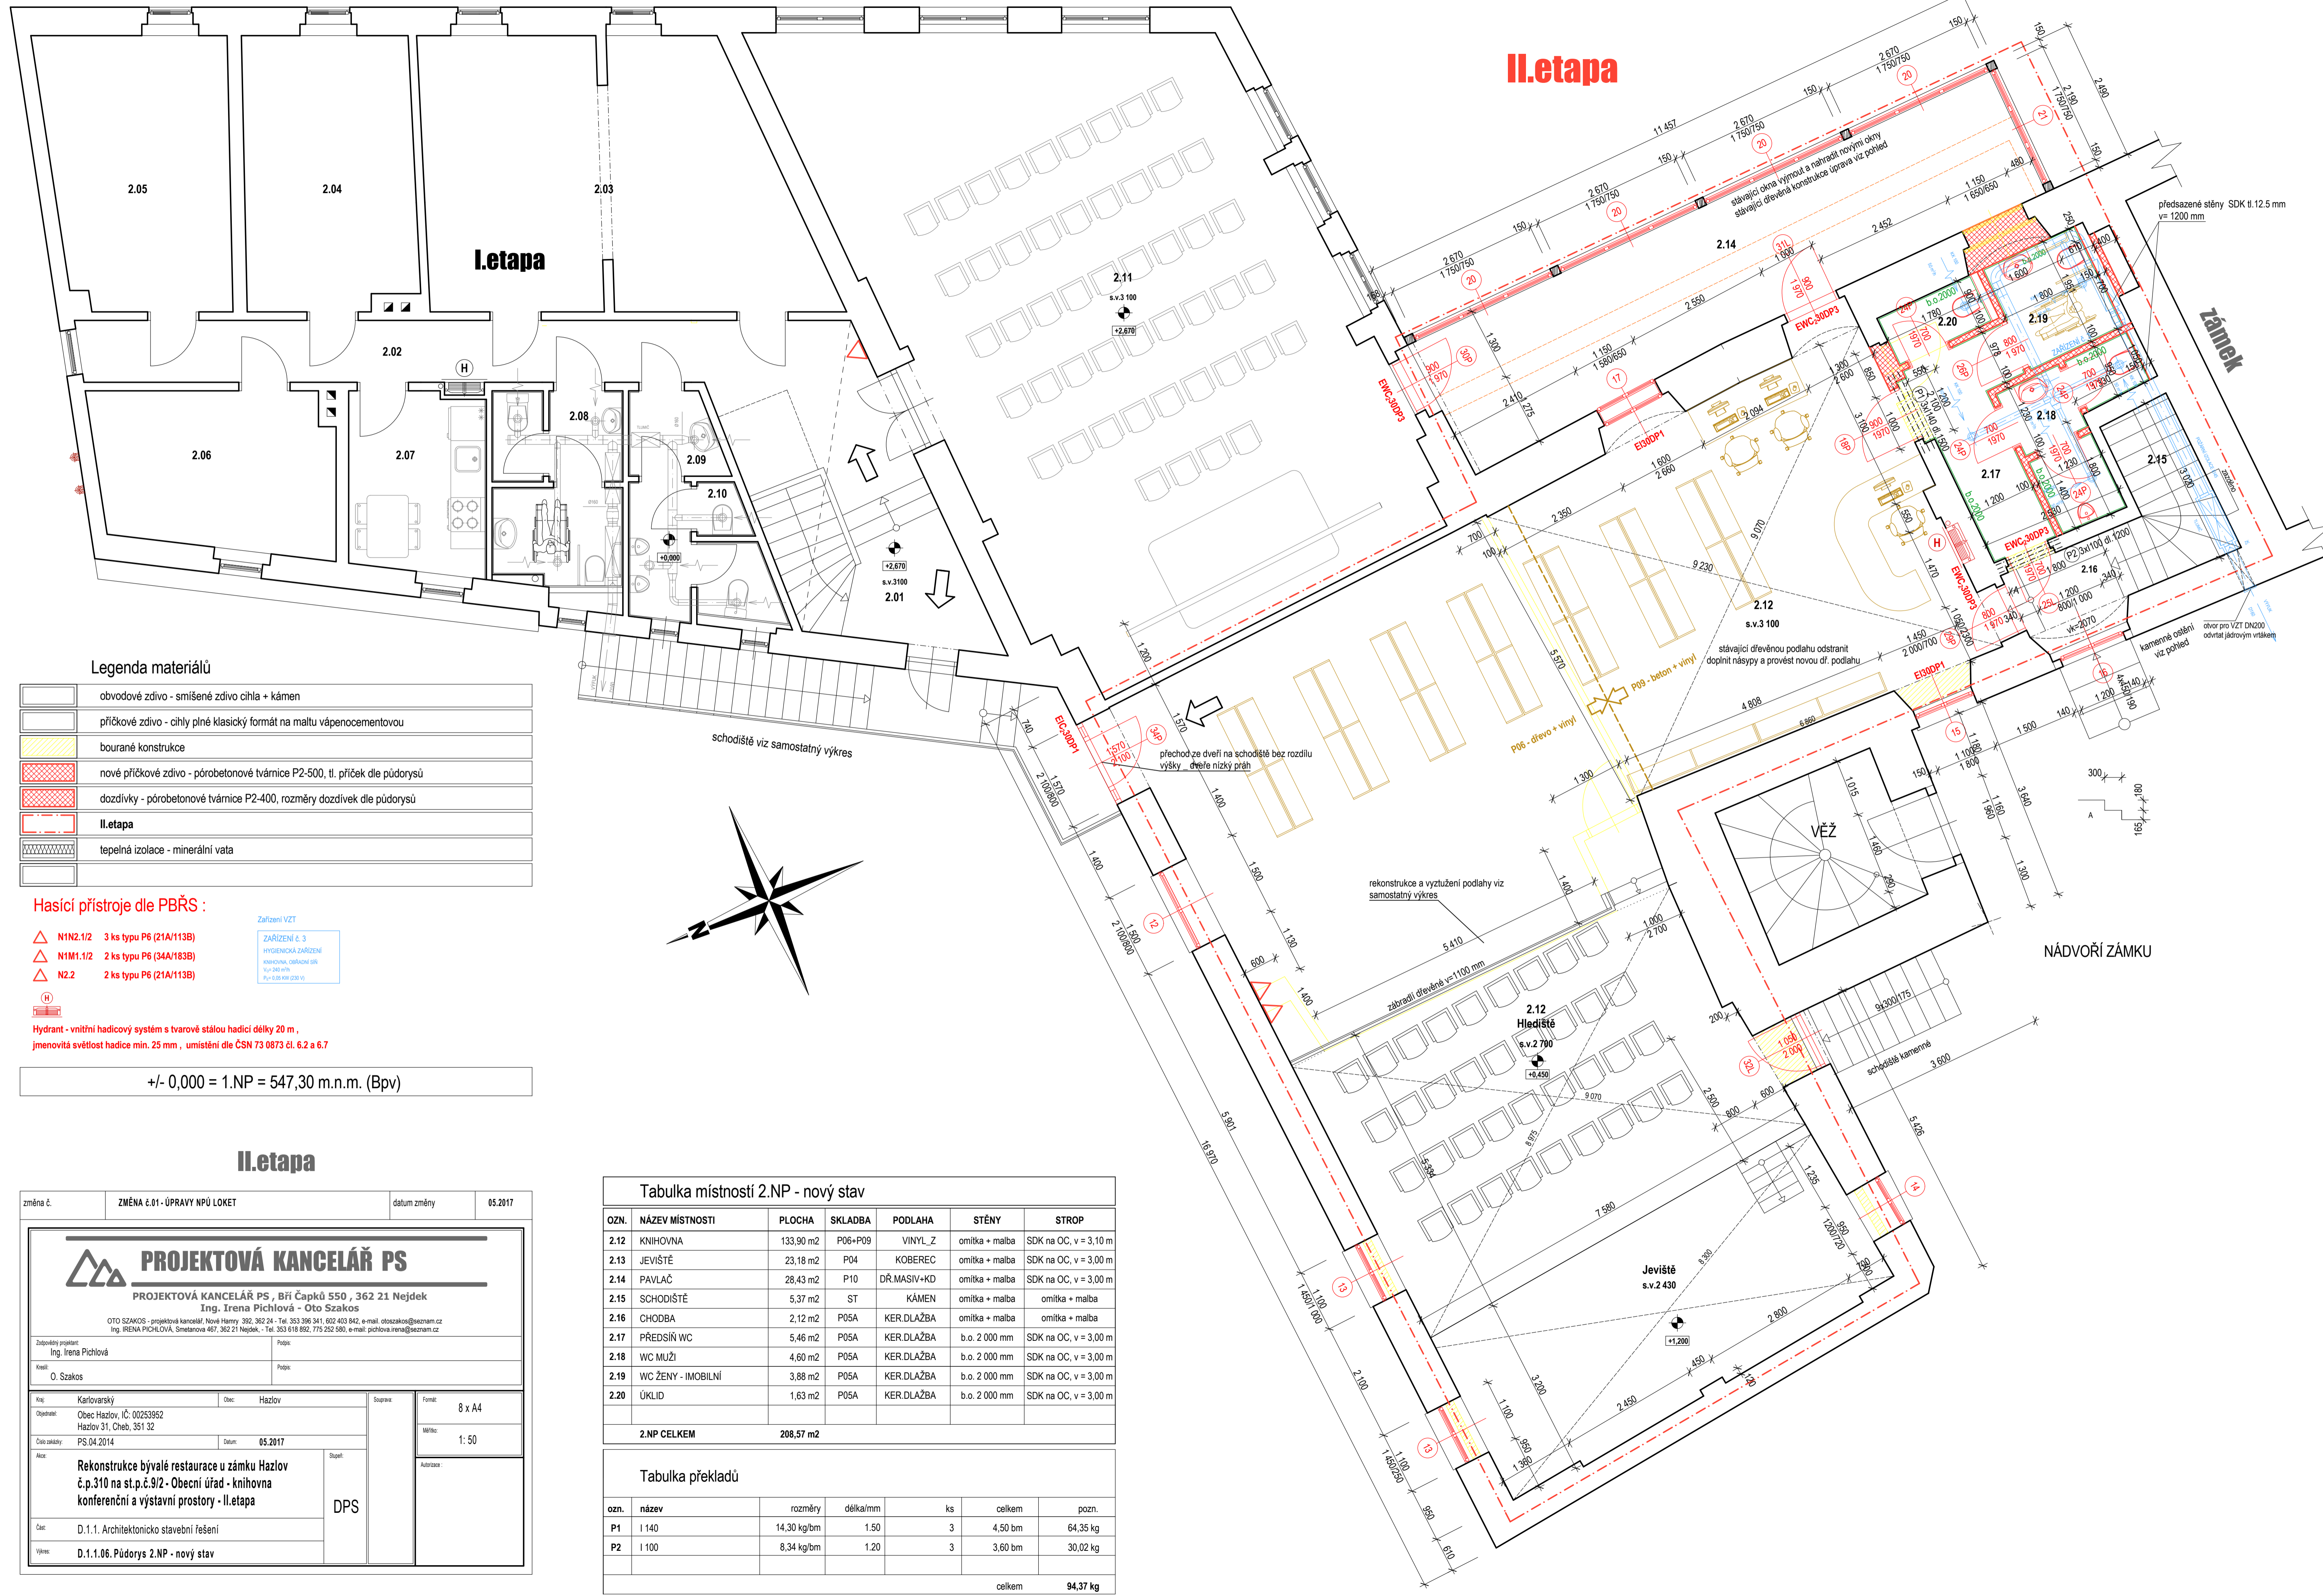

Legenda materiálů

	obvodové zdivo - smíšené zdivo cihla + kámen
	příčkové zdivo - cihly plné klasický formát na maltu vápenocementovou
	bourané konstrukce
	nové příčkové zdivo - pórabetonové tvárnice P2-500, tl. příček dle půdorysů
	dozdívky - pórabetonové tvárnice P2-400, rozměry dozdívek dle půdorysů
	II.etapa
	tepelná izolace - minerální vata

Hasicí přístroje dle PBŘS :

- N1N2.1/2 3 ks typu P6 (21A/113B)
 - N1M1.1/2 2 ks typu P6 (34A/183B)
 - N2.2 2 ks typu P6 (21A/113B)
- Zařízení VZT
ZAŘÍZENÍ č. 3
HYGIENICKÁ ZAŘÍZENÍ
KUCHYNĚ, OBĚDOVÁK
Výř. 248 m²
Plo. 0,08 m² (2011)
- Hydrant - vnitřní hadicový systém s tvarové stálou hadicí délky 20 m,
jmenovitá světlost hadice min. 25 mm, umístění dle ČSN 73 0873 čl. 6.2 a 6.7

+/- 0,000 = 1.NP = 547,30 m.n.m. (Bpv)

II.etapa

změna č.	ZMĚNA č.01 - ÚPRAVY NPÚ LOKET	datum změny	05.2017
 PROJEKTOVÁ KANCELÁŘ PS PROJEKTOVÁ KANCELÁŘ PS, Bří Čapků 550, 362 21 Nejdk Ing. Irena Pichlová - Oto Szakos OTO SZAKOS - projektová kancelář, Nové Hnězno 392, 362 24 - Tel. 353 396 341, 602 403 842, e-mail: otoszakos@seznam.cz Ing. IRENA PICHLOVÁ, Smetanova 467, 362 21 Nejdk., - Tel. 353 618 862, 775 252 580, e-mail: pichlova.irena@seznam.cz			
Základní projekt	Ing. Irena Pichlová	Podpis:	
Kreslil	O. Szakos	Podpis:	
Místo:	Karlovarský	Obec:	Hazlov
Objednatel:	Obec Hazlov, IČ: 00253952 Hazlov 31, Cheb, 351 32	Formát:	8 x A4
Číslo zakázky:	PS.04.2014	Datum:	05.2017
Měřítko:		Stupeň:	1:50
Alce:	Rekonstrukce bývalé restaurace u zámku Hazlov č.p.310 na st.p.č.9/2 - Obecní úřad - knihovna konferenční a výstavní prostory - II.etapa		
Objekt:	DPS		
Účel:	D.1.1. Architektonicko stavební řešení		
Význam:	D.1.1.06. Půdorys 2.NP - nový stav		

OZN.	NÁZEV MÍSTNOSTI	PLOCHA	SKLADBA	PODLAHA	STĚNY	STROP
2.12	KNIHOVNA	133,90 m ²	P06+P09	VINYL_Z	omítka + malba	SDK na OC, v = 3,10 m
2.13	JEVIŠTĚ	23,18 m ²	P04	KOBEREC	omítka + malba	SDK na OC, v = 3,00 m
2.14	PAVLAČ	28,43 m ²	P10	DR.MASIV+KD	omítka + malba	SDK na OC, v = 3,00 m
2.15	SCHODIŠTĚ	5,37 m ²	ST	KÁMEN	omítka + malba	omítka + malba
2.16	CHODBA	2,12 m ²	P05A	KER.DLAŽBA	omítka + malba	omítka + malba
2.17	PŘEDSÍŇ WC	5,46 m ²	P05A	KER.DLAŽBA	b.o. 2 000 mm	SDK na OC, v = 3,00 m
2.18	WC MUŽI	4,60 m ²	P05A	KER.DLAŽBA	b.o. 2 000 mm	SDK na OC, v = 3,00 m
2.19	WC ŽENY - IMOBILNÍ	3,88 m ²	P05A	KER.DLAŽBA	b.o. 2 000 mm	SDK na OC, v = 3,00 m
2.20	ÚKLID	1,63 m ²	P05A	KER.DLAŽBA	b.o. 2 000 mm	SDK na OC, v = 3,00 m
2.NP CELKEM		208,57 m²				

ozn.	název	rozměry	délka/mm	ks	celkem	pozn.
P1	I 140	14,30 kg/bm	1,50	3	4,50 bm	64,35 kg
P2	I 100	8,34 kg/bm	1,20	3	3,60 bm	30,02 kg
					celkem	94,37 kg