


SITUACE STAVBY - 2.DÍL M 1 : 1000

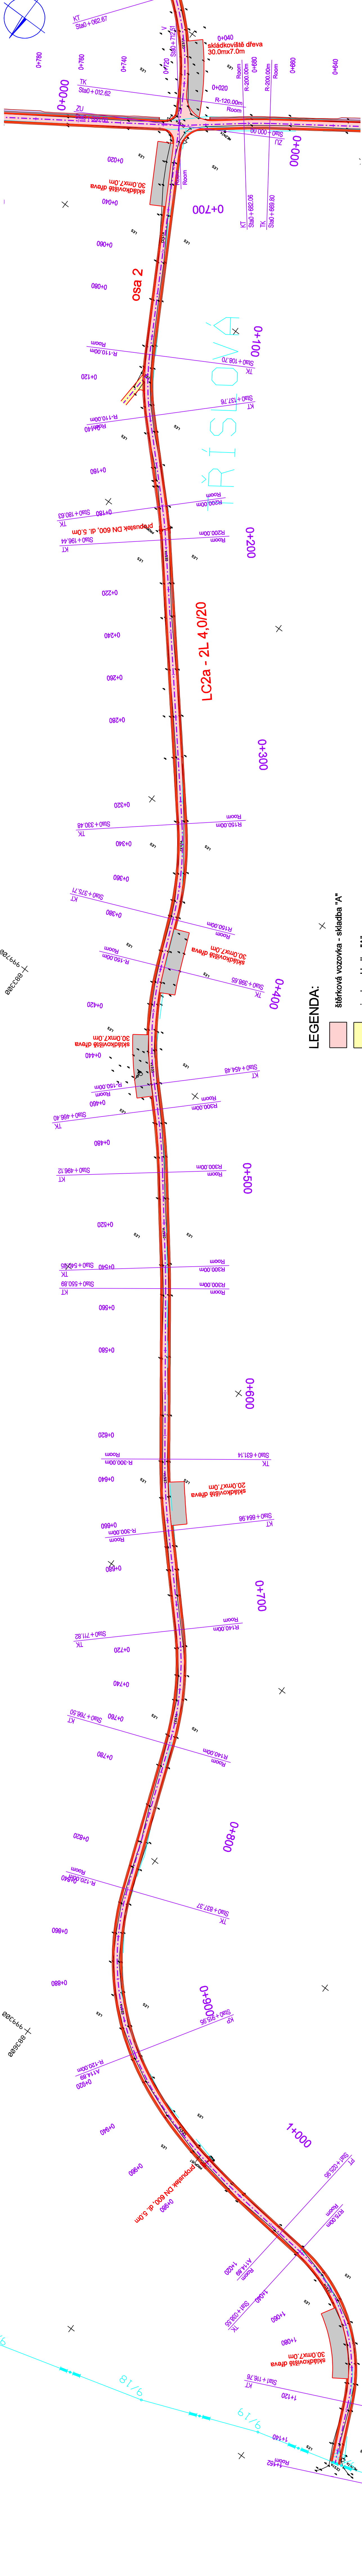

- LEGENDA:
- štěrková vozovka - skladba "A"
  - sjezdy - skladba "A"
  - skládkoviště dřeva - skladba "A"
  - štěrková krajnice
  - svahování
  - hrany konstrukcí
  - osa komunikace

VYPRACOVÁNÍ: ATELIER KARLOVY VARY, KRAJE JIŘIHO 8 - GSM 776 583 409, E-MAIL: M.HOVORKA@ATLAS.CZ				ZHOTOVITEL:									
ING. MARTIN HOVORKA		ZODPOVĚDNÝ PROJEKTANT: PAVEL BASTL		KONTROLOVÁNÍ:									
PROJEKT:		PODPIS:		PODPIS:									
KRAJ:		KARLOVARSKÝ											
OBEC:		LUBY											
OBJEDNATEL:		MĚSTO LUBY, NÁMĚSTÍ 5, KVIETNA 164											
AKCE:		REKONSTRUKCE LC LUBY											
								CIS. ZNAČKY:		Z7317			
								DATUM:		04/2017			
								FORMÁT:		6X(A4)			
								MĚRITKO:		1 : 1000			
								TISÍCPRÁV:		SOUPRAVA:			
PŘÍLOHY:		SITUACE STAVBY - 2.DÍL				CIS. PŘÍLOHY:		B3.2					

Zákres inženýrských sítí je pouze orientační,  
katastrální hranice světle modře,  
nový stav zakreslen barevně.