


Habartov,
oprava komunikace k zahrádkám, p.č. 884/2

1:500

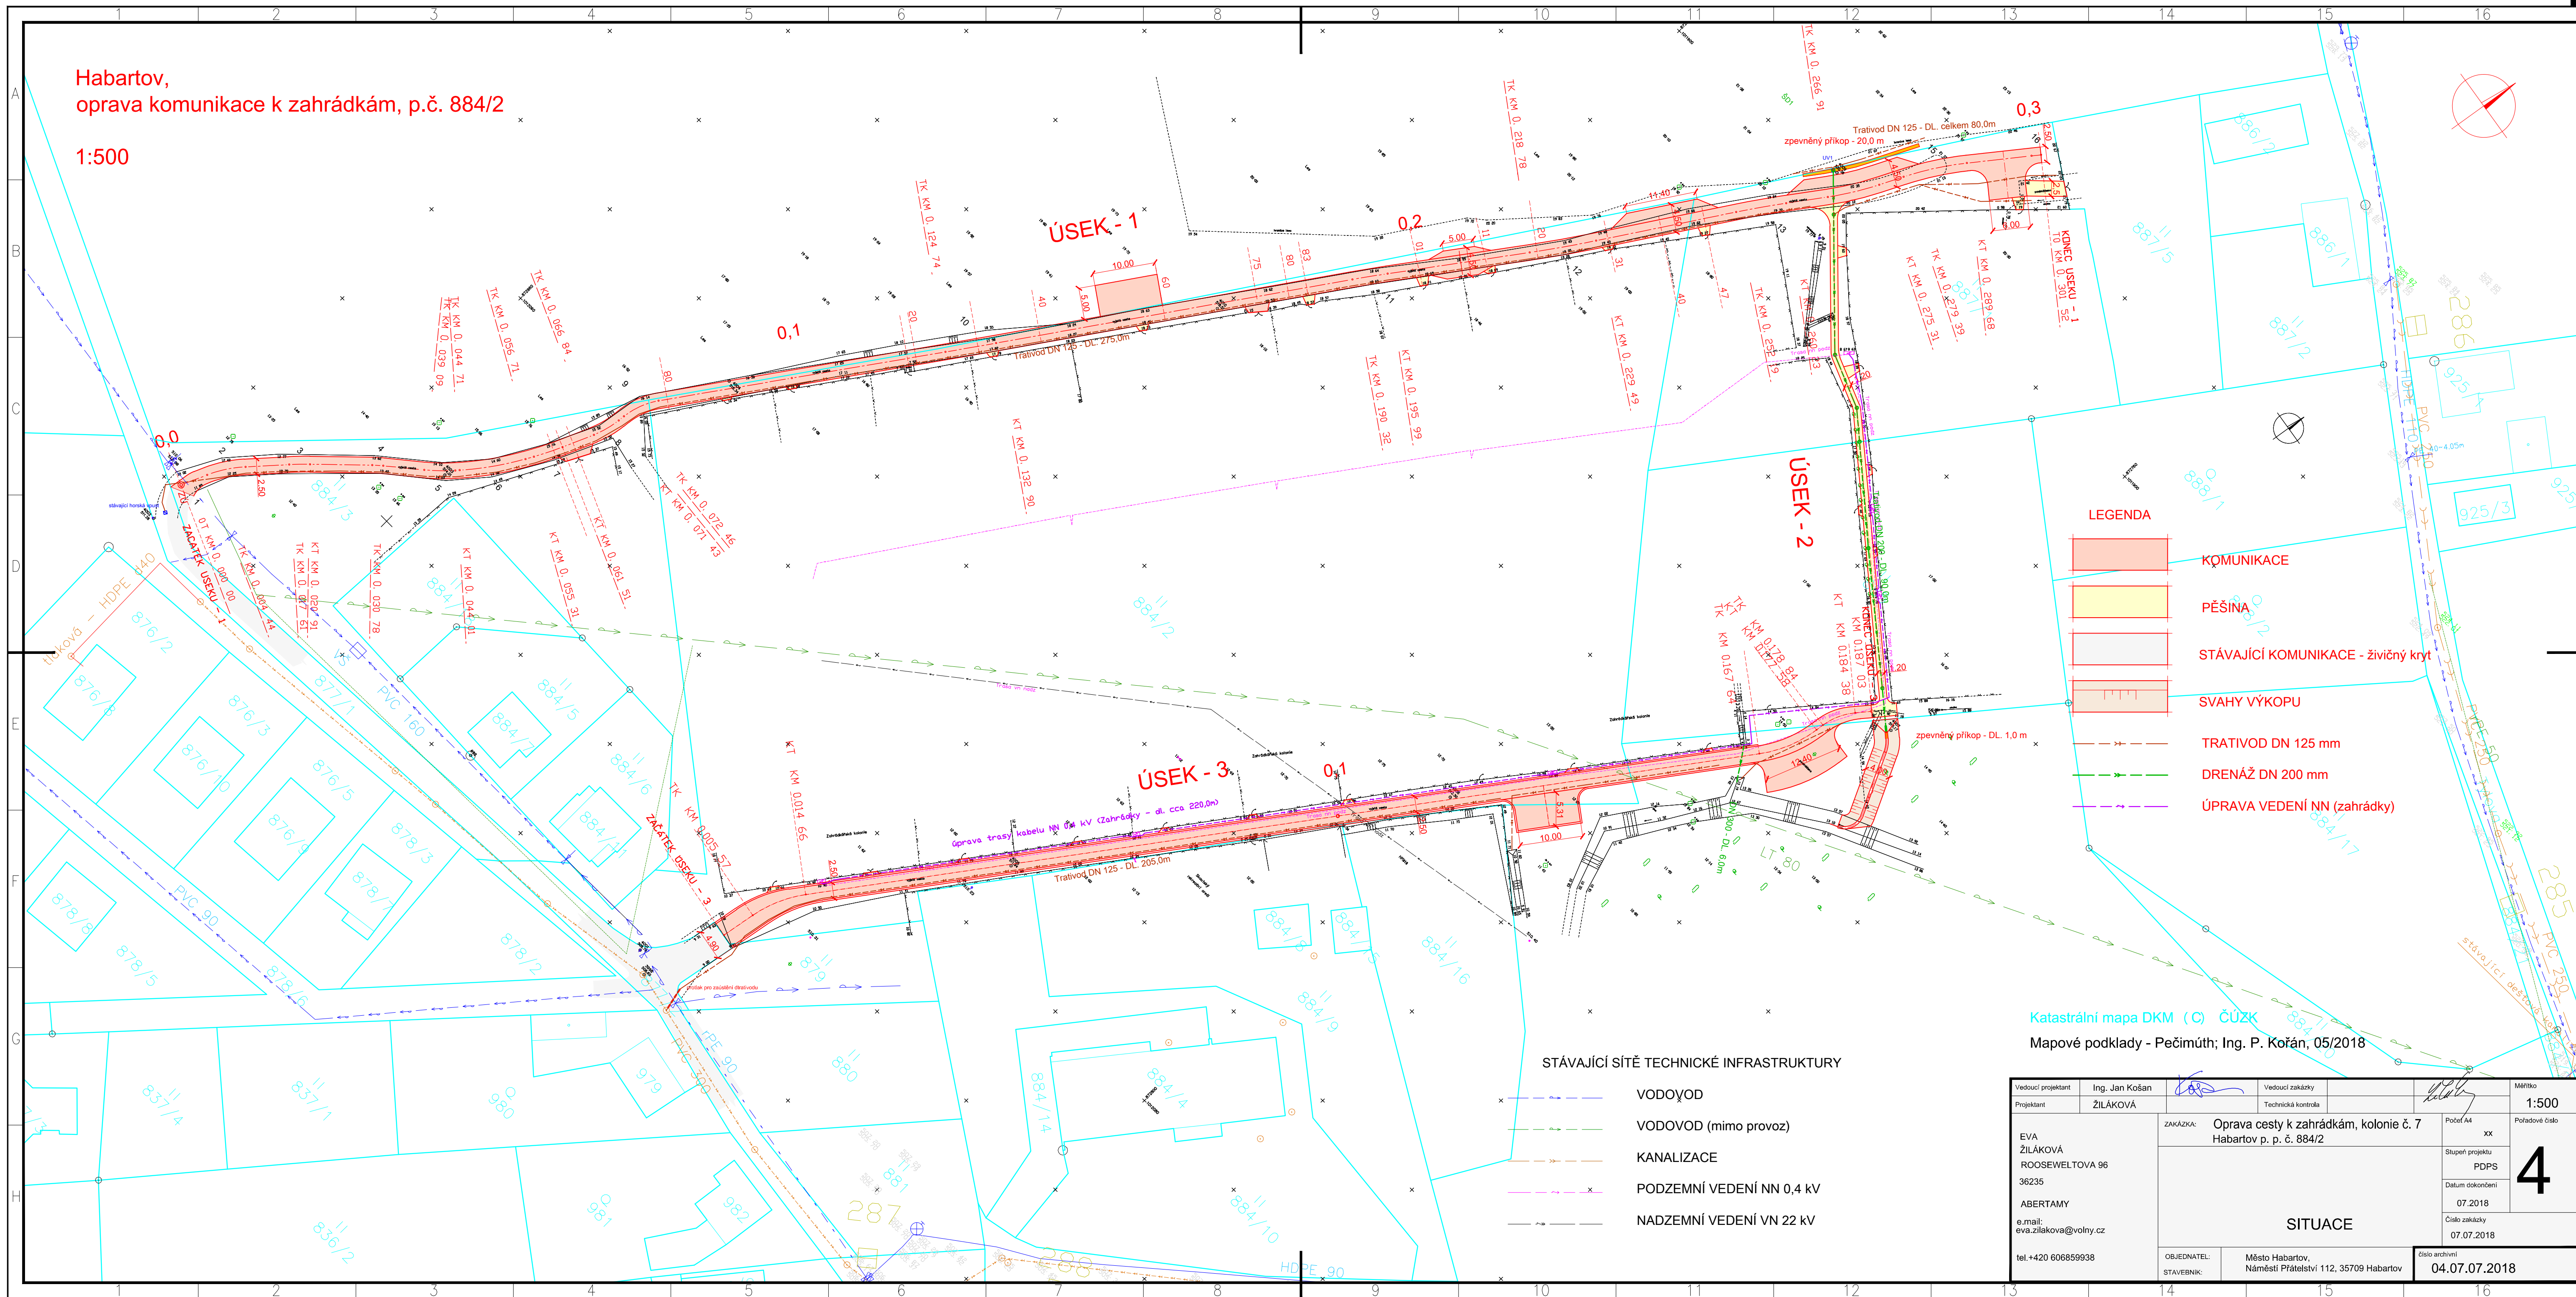

Katastrální mapa DKM (C) ČÚZK
Mapové podklady - Pečimůth; Ing. P. Kořán, 05/2018

STÁVAJÍCÍ SÍŤ TECHNICKÉ INFRASTRUKTURY

- VODOVOD
- VODOVOD (mimo provoz)
- KANALIZACE
- PODZEMNÍ VEDENÍ NN 0,4 kV
- NADZEMNÍ VEDENÍ VN 22 kV

Vedoucí projektant	Ing. Jan Kořán	Vedoucí zakázky		Měřítko	1:500
Projektant	ŽILÁKOVÁ	Technická kontrola		Poradové číslo	4
ZAKÁZKA:		Oprava cesty k zahrádkám, kolonie č. 7 Habartov p. p. č. 884/2		Počet A4	xx
EVA ŽILÁKOVÁ		SITUACE		Stupeň projektu	PDPS
ROOSEWELTOVA 96				Datum dokončení	07.2018
36235				Císlo zakázky	07.07.2018
ABERTAMY					
e.mail: eva.zilakova@volny.cz					
tel. +420 606859938		OBJEDNATEL: Město Habartov, Náměstí Přátelství 112, 35709 Habartov		Císlo archivní 04.07.2018	
STAVEBNÍK:					