


Řez A - A

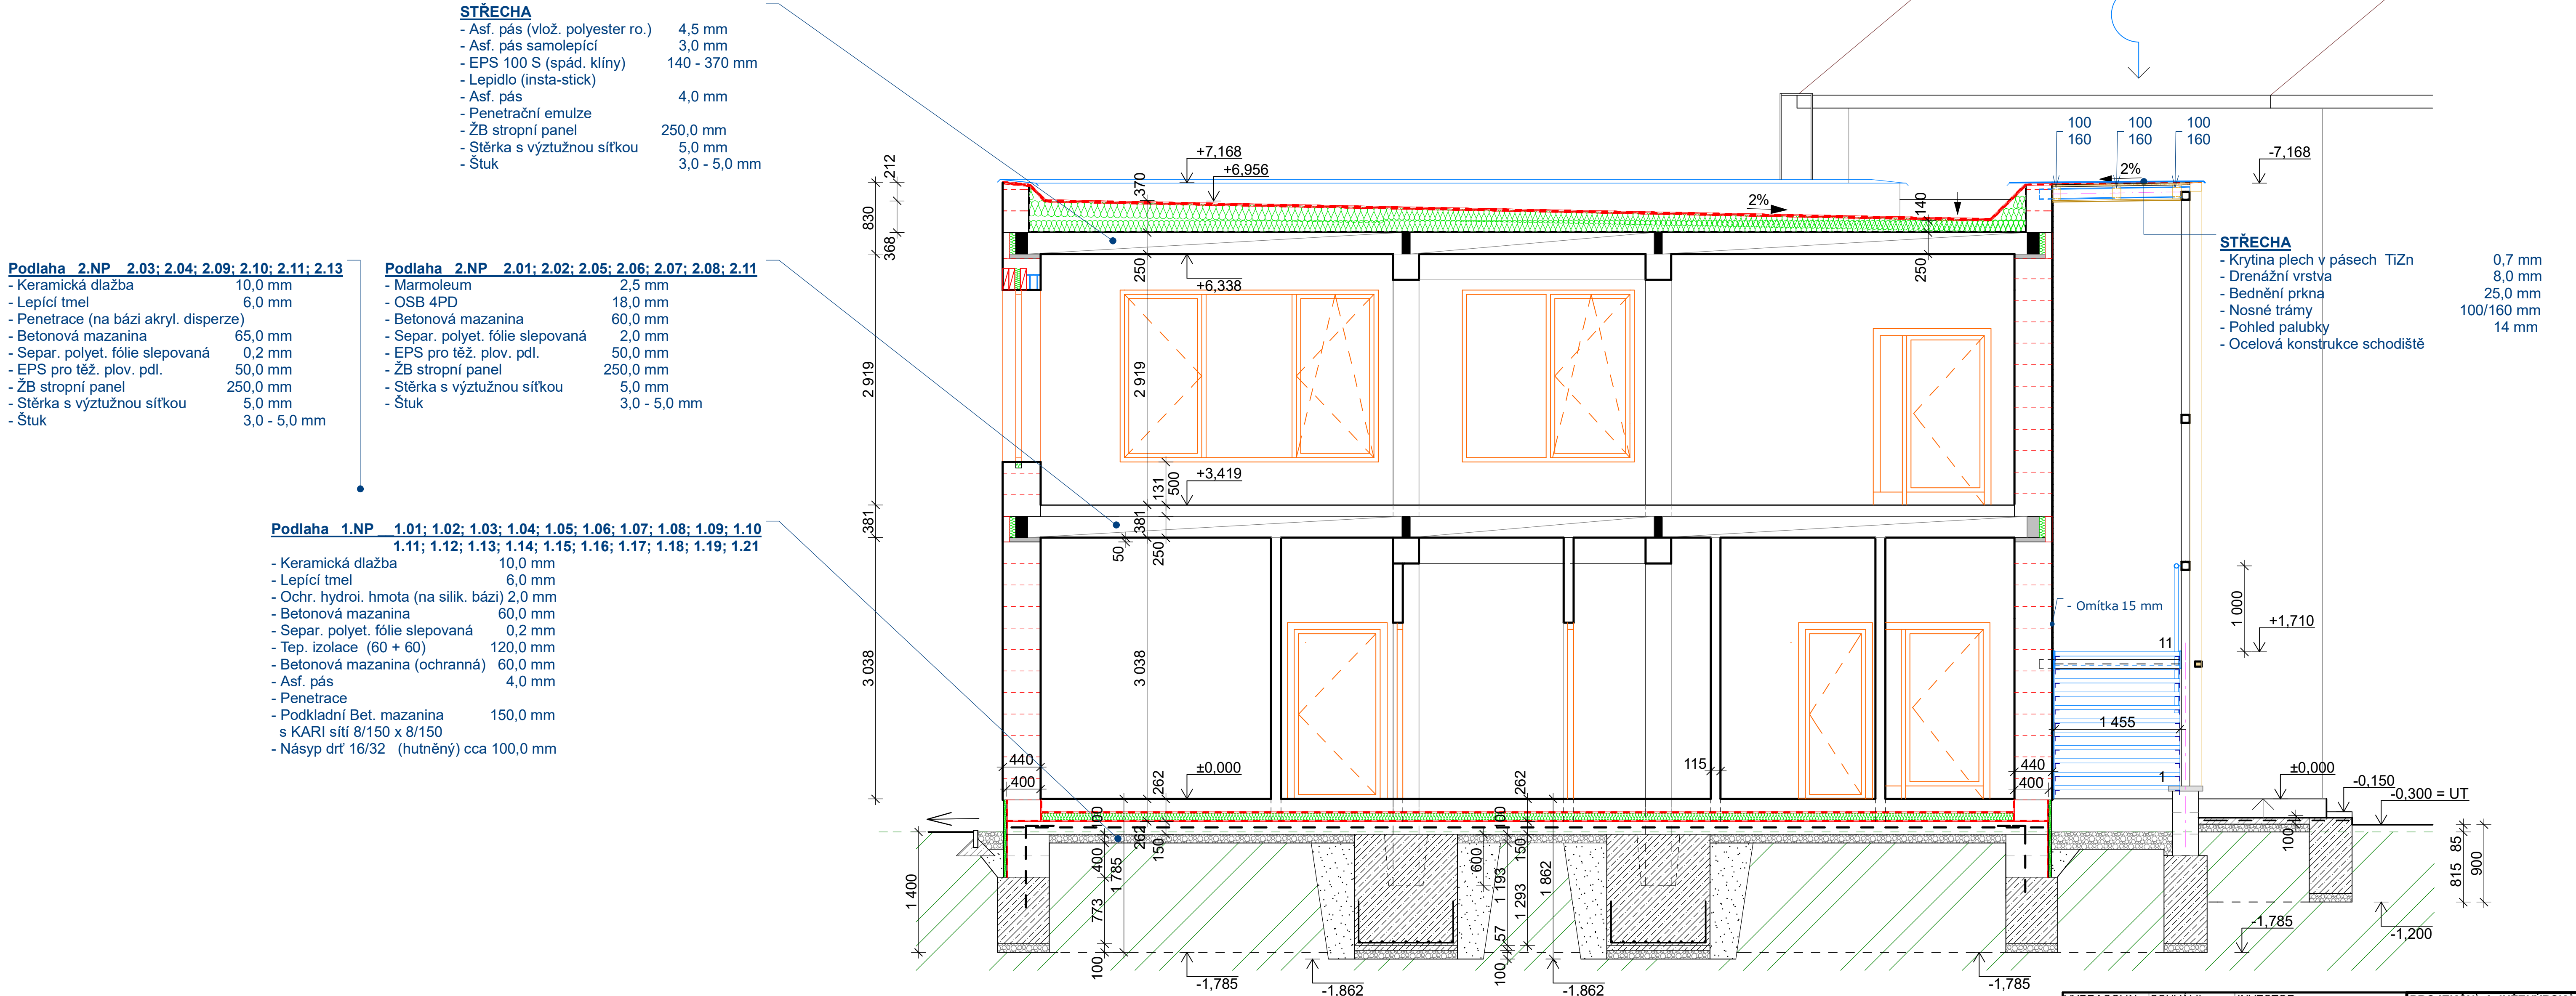

|                         |                                            |                              |
|-------------------------|--------------------------------------------|------------------------------|
| VYPRACOVAL : SCHVALIL : | INVESTOR :                                 | PROJEKČNÍ A INŽENÝRSKÁ       |
| ING. BÍŠKO              | <b>Obecní úřad Orel</b>                    | kancelář                     |
|                         | Orel č.p. 67                               | <b>ING. Radomír BÍŠKO</b>    |
|                         | 538 21 Slatiňany                           | Družstevní 380               |
| AKCE :                  |                                            | 530 02 Pardubice - Ostřešany |
|                         | <b>Obecní úřad Orel</b>                    | e-mail: bisko@razdva.cz      |
|                         | <b>MATEŘSKÁ ŠKOLA</b>                      | Zakázka č. :                 |
|                         | č. par. 73; 638 / 6; 638 / 8; katastr Orel | Datum : 01 / 2018            |
|                         |                                            | Formát : 3 x A 4             |
|                         |                                            | PD prováděcí projekt         |
| VÝKRES :                | <b>Řez A - A</b>                           | MĚŘÍTKO : Číslo výkresu :    |
|                         |                                            | 1 : 50 08                    |