


PŘEHLEDNÁ SITUACE 1 : 10 000

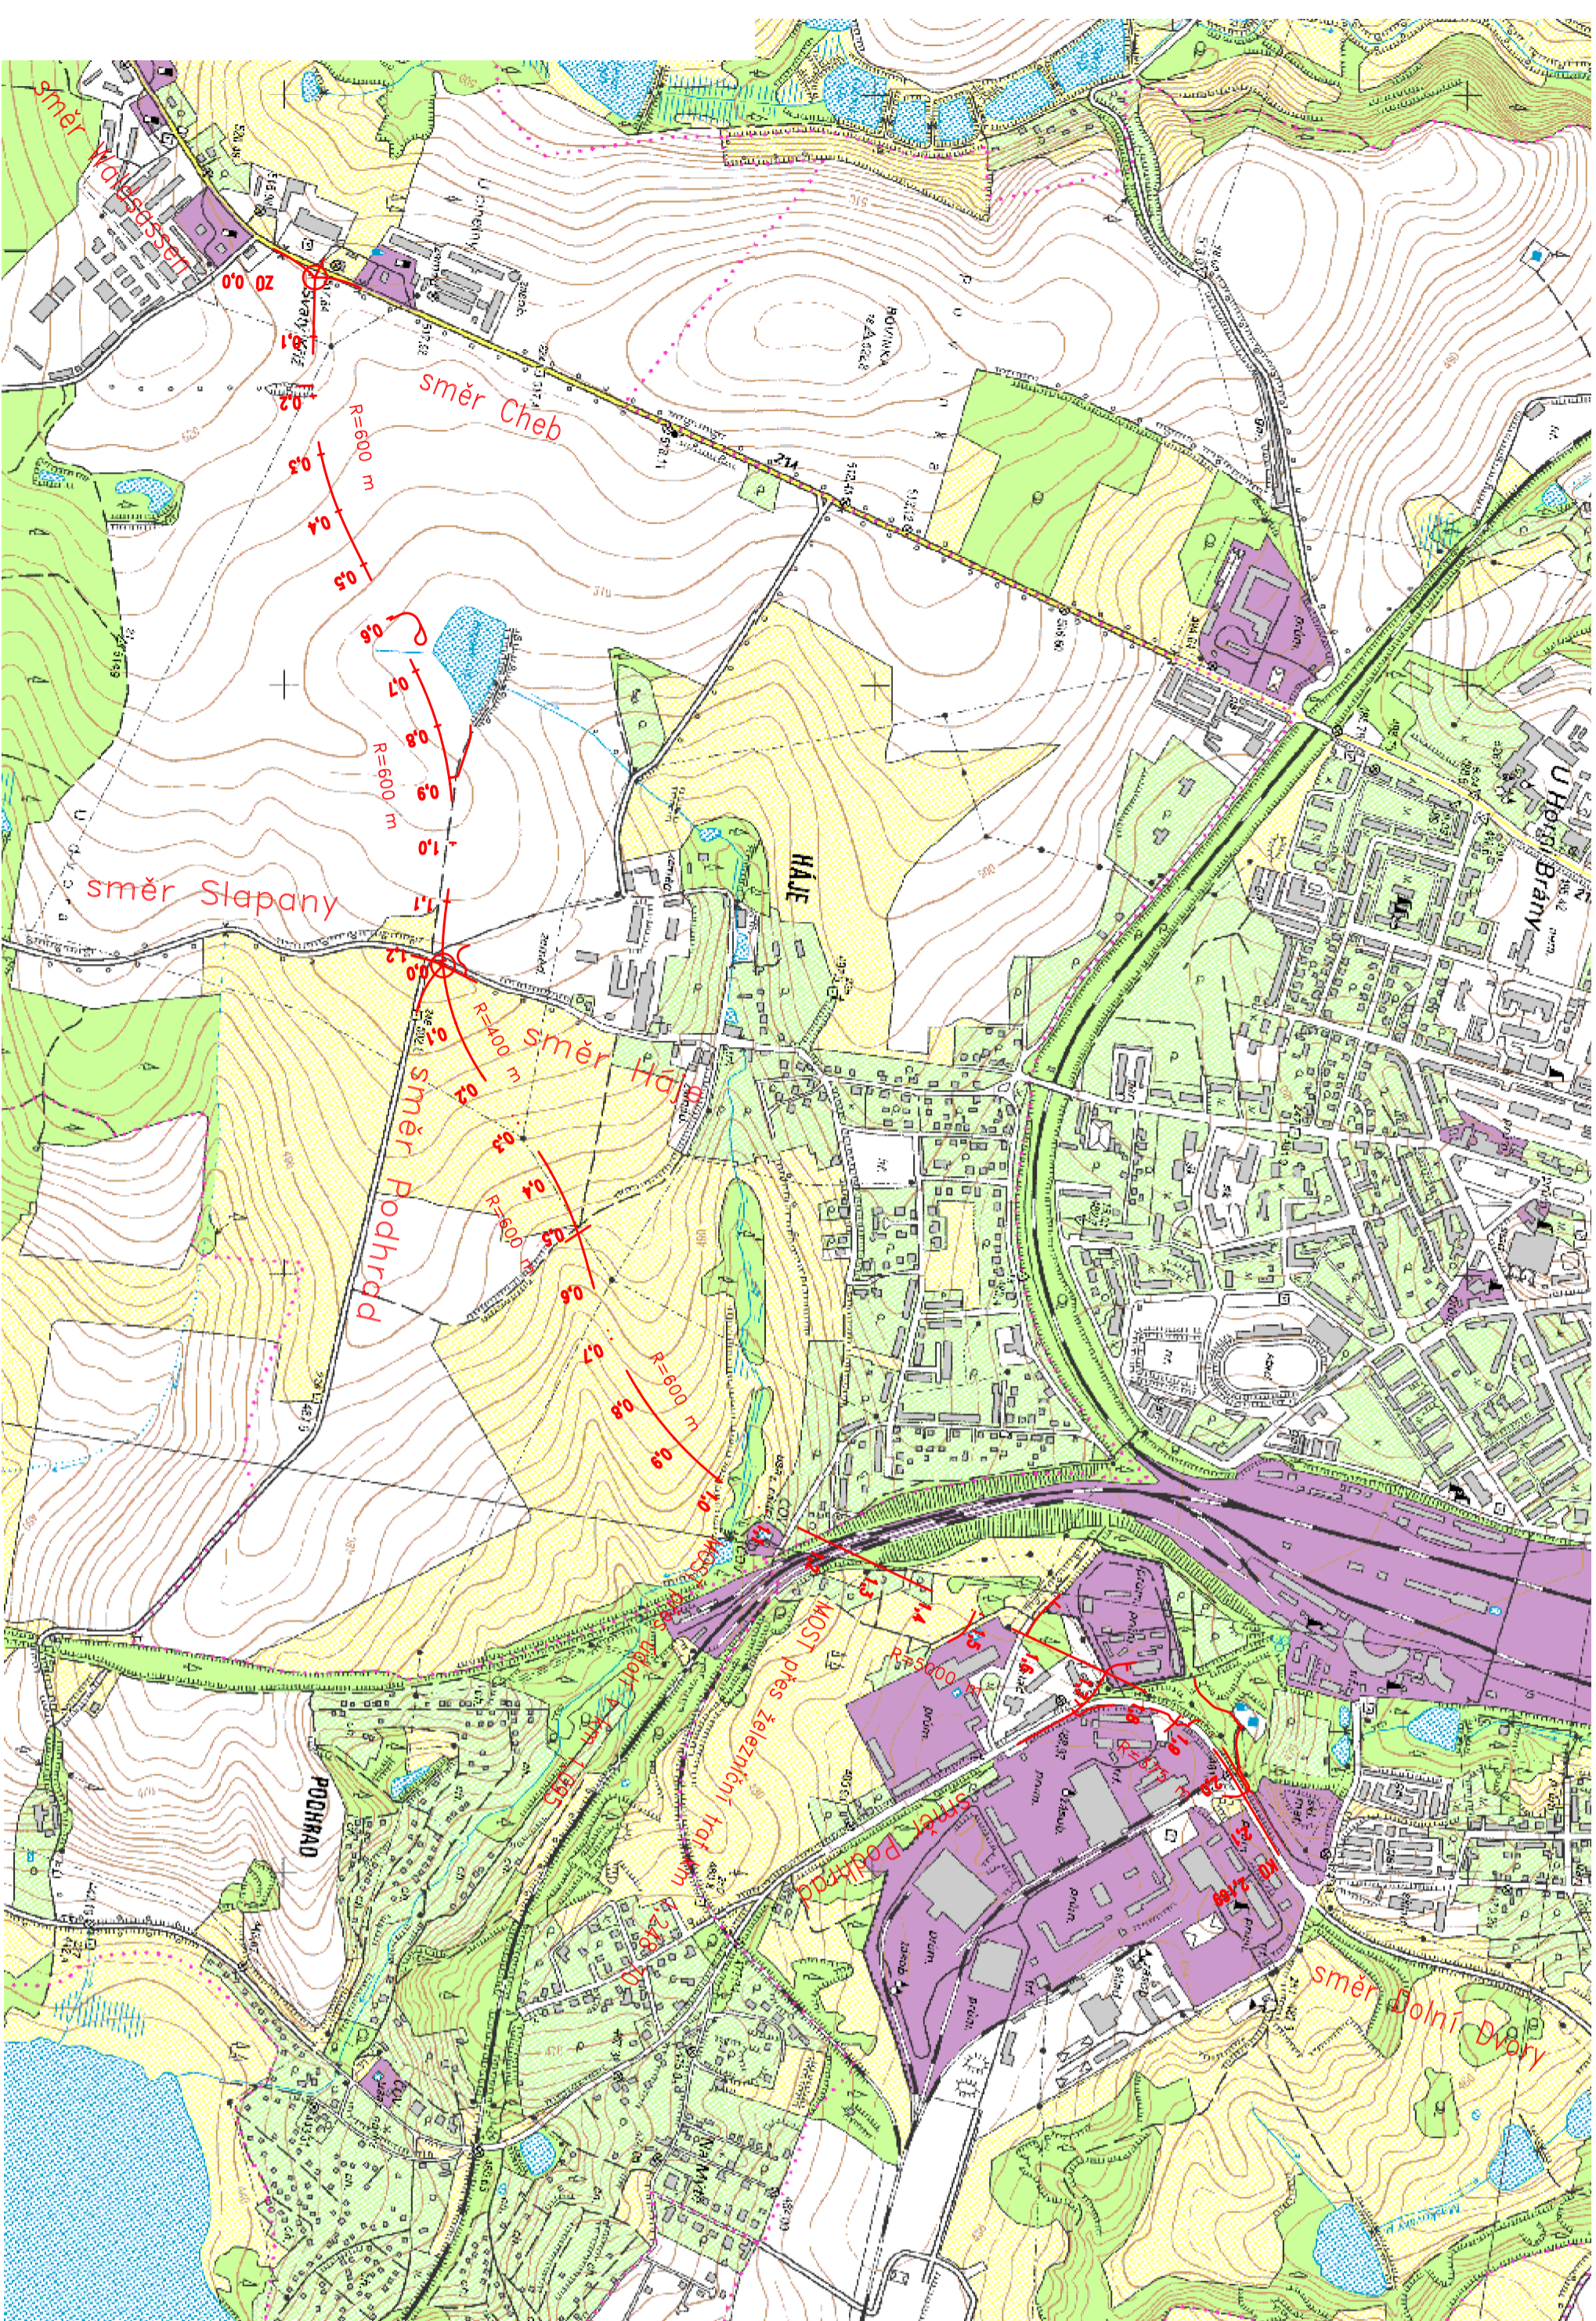

OBJEDNATEL:



Souřadnicový systém: S-JTSK
Výškový systém: Bv

| | | | |
|-----------------|-------------------------|-------------------|--------------------------|
| Číslo zakázky: | 10 269 00 | Hl.p.: | Ing. Martin HAVLIK |
| Schválil: | Ing. Václav HVIŽDAL | Zodp. projektant: | Ing. Martin HAVLIK |
| Tech. kontrola: | Ing. Petr DRBOHLAV | Vypracoval: | Ing. Daniela ŠINDLER |
| | 244062241, pd@pontex.cz | | 244062226, dsn@pontex.cz |



Objednatel: KSÚS Karlovarského kraje, p.o. Obec: Cheb

Acce: II/214 JIHOVÝCHODNÍ OBCHVAT CHEB
Část: B SOUHRNNÉ ŘEŠENÍ

Objekt:
Příloha:

PŘEHLEDNÁ SITUACE

Kraj: Karlovarský

Datum: 11/2011

Souprava: DSP/ZDS

Č. přílohy: C

B.1