



EVROPSKÁ UNIE

Regionální operační program regionu soudržnosti Severozápad

Podporováno z Evropského fondu pro regionální rozvoj

„Vize přestane být snem“

[www.nuts2severozapad.cz](http://www.nuts2severozapad.cz)[www.europa.eu](http://www.europa.eu)

## NÁVRH SMLOUVY O DÍLO Dodatek č.1

### Smluvní strany

#### Město Kynšperk nad Ohří

se sídlem: Jana A. Komenského 221, 357 51 Kynšperk nad Ohří

zastoupeno: Ing. Tomášem Svobodou, starostou města

IČ: 00259454

DIČ: CZ00259454

na straně jedné jako objednatel (dále jen „objednatel“)

a

#### Obchodní firma

se sídlem:

kontaktní adresa:

zastoupena na základě plné moci:

IČ:

DIČ:

bankovní spojení:

číslo účtu:

zapsána v obchodním rejstříku vedeném Městským soudem v Praze, oddíl B vložka 7634

na straně druhé jako zhotovitel (dále jen „zhotovitel“)

#### STRABAG a.s.

Na Bělidle 198/21, 150 00 Praha 5

odštěpný závod České Budějovice

Vrbenská 31, 370 04 České Budějovice

STRABAG a.s., Závodní 4/12, 360 06 Karlovy Vary

Iveta Burešová, technická vedoucí oblasti

Lukáš Jára, vedoucí provozní jednotky

608 38 744

CZ 608 38 744

Raiffeisenbank

1100029040/5500

uzavírají ve smyslu zákona č. 513/1991 Sb., obchodní zákoník, ve znění pozdějších předpisů, tuto:

### **dodatek č. 1 smlouvy o dílo na realizaci stavby**

### **„Splavnění levobřežního ramene řeky Ohře“**

#### **čl. I.**

#### **Předmět dodatku**

- 1.9. Smluvní strany se dohodly na snížení a rozšíření předmětu plnění řešeném v čl. I. bod 1.2. smlouvy o dílo:  
Snížení rozsahu na „SO 01 - Odstranění stromů v místě stavby, ochrana stromů v blízkosti stavby“ dle skutečně realizovaných prací  
Změně v založení pravobřežní podpěry „SO - Mostku přes náhon levého ramene řeky Ohře“ podle zápisu projektanta do stavebního deníku  
Zvýšení rozsahu „SO 04 – Odstranění sedimentů z levobřežního ramene, místní opravy opevnění ramene“ dle skutečného rozsahu prací  
Změně stavby „SO 05 - Úprava jízku, kotviště pod jízdem, schody pod jízdem, dno koryta“ dle změny projektu zpracované dne 22.5.2012.

**čl. II.**  
**Doba plnění**

- 2.1. Bod 2.1. smlouvy o dílo podepsané dne 10.04.2012 se doplňuje:  
Práce na „SO 04 - Odstranění sedimentů z levobřežního ramene, místní opravy opevnění ramene“ budou ukončeny do 25.07.2012.

**čl. III**  
**Cena díla**

- 3.1. Cena za provedení díla je stanovena dohodou smluvních stran na základě jednotkových cen nabídnutých ve výběrovém řízení a na základě podpisu tohoto dodatku činí:

Cena bez DPH	2.681.568,35 Kč
<u>DPH</u>	<u>536.313,65 Kč</u>
Cena celkem včetně DPH	3.217.882,00 Kč

(slovy: třímilionydvěstěsedmnáctisícosmsetosmdesátjedva korun českých)

- 3.2. Rekapitulace sestavení celkové ceny stavby  
Smluvní cena díla činí:

- cena dle SOD z 10.04.2012	2.451.775,85 Kč bez DPH
DPH	490.355,15 Kč
CELKEM	2.942.131,00 Kč s DPH
- navýšení ceny dodatkem č.1 SOD	229.792,50 Kč bez DPH
DPH	45.958,50 Kč
CELKEM	275.751,00 Kč s DPH

- 3.3. Položkový rozpočet méně a více prací stavby je přílohou dodatku č. 1 této smlouvy.

**čl. IV.**

- 4.1. Dodatek smlouvy o dílo č. 1 schválila Rada města Kynšperk nad Ohří na svém zasedání dne 30.5.2012 usnesením č. 180.
- 4.2. Ostatní ujednání smlouvy o dílo zůstávají bez změn.
- 4.3. Obě smluvní strany potvrzují autentičnost dodatku č. 1 této smlouvy a prohlašují, že si dodatek č. 1 smlouvy přečetly, s jejím obsahem souhlasí, že smlouva byla sepsána na základě pravdivých údajů, z jejich pravé a svobodné vůle a nebyla uzavřena v tísní ani za jinak jednostranně nevýhodných podmínek, což stvrzují svým podpisem, resp. podpisem svého oprávněného zástupce.

V Kynšperku nad Ohří dne 19.6.2012

Za objednatele:

Ing. Tomáš Svoboda



V Karlových Varech dne 18.6.2012

Za zhotovitele:

Iveta Burešová

Lukáš Jára

SMLOUVA PŘEZKOUMAL

Přílohy: 1x rekapitulace ceny dodatku č.1 SOD  
1x položkový rozpočet méně prací  
1x položkový rozpočet víceprací  
1x zápis ve stavebním deníku – změna založení Mostku přes rameno  
3x změna projektu z 22.5.2012

**STRABAG**

**STRABAG a.s.**  
OZ ČESKÉ BUDĚJOVICE  
VRBENSKÁ 31  
370 06 ČESKÉ BUDĚJOVICE  
zašilací adresa:  
ZÁVODNÍ 4/12  
360 06 KARLOVY VARY  
DIČ CZ60838744  
(10)

Příloha :

## Rekapitulace ceny dodatku č.1 smlouvy o dílo

### **Měně práce:**

SO 01 - Odstranění stromů v místě stavby, ochrana stromů v blízkosti stavby - 10.133,29Kč  
SO - Mostek přes náhon (snížení rozsahu gabionové zdi) - 56.500,50Kč

**SOUČET méně prací - 66.633,79Kč**

### **Více práce:**


SO 04 – Odstranění sedimentů z levobřežního ramene, místní opravy opevnění ramene  
- Odstranění sedimentů 83.823,75Kč  
- Opevnění svahu rovinaninou z lomového kamene 173.107,13 Kč

SO - Mostek přes náhon (sanace popílkem s výztuží KARI sítí a položení geotextilie) 24.133,24Kč

SO 05 – Úprava jízku, kotviště pod jízkem, schody pod jízkem, dno koryta 15.362,17Kč

**SOUČET více prací 296.426,29 Kč**

**Dodatek č. 1 celkem 229.792,50 Kč**

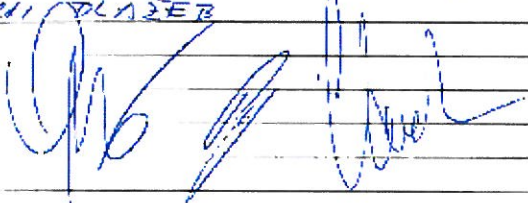Datum	Denní záznamy stavby
21.5.12	POČASI: +12°C
VÍTR:	Proc. deště: 40%
	Pracovníci: 14 TMR, 10 TMR MLJŠ
	Zemina: PLECIT, PLYNAŘSKÝ POKRYV, KUPRA
	MST: 16,3 MTR - HUCK, TA7R0
	PROVEDENÉ PRÁCE: SPÁZOVÁNÍ STAVBY SLOŽBY V HŘÍTU
	POKROČKA KAMENE DO ŽNA POD ŽEDEM.
	KONTROLNÍ DEN!
	- VZHLÉDEM K NÍŽŠÍ KOTĚ DNA POD
	JEZEK, BYLA TO DOHODĚ S PROJEKTANTEM
	NAVŘENA ZMĚNA DNA, PODROBNOSTI
	VIZ X TEXTOK ČÁST A SKICA ZE
	DNE 22.5.2012, MATERIÁLY BYLY
	PŘEDÁNY ŽHOTOVITELI
	-- PROSTOR ZA PILOTAMI BUDE UHOJEN
	RUCÍ, ŽUDOU ŽDE POKROČENÍ KAMEN
	A PŘESYRANÝ ŠTĚRKEM
	-- DÍT DNATEL LITOŽORALŮ ŽE ŽHOTOVITĚ
	NA NUTNOSTI ŠTĚLOUT KRAJNÍ RADU
	POHOZÍCÍ PLOŠE
	

## Změna stavby

Stavba: Splavnění levobřežního ramene řeky Ohře  
Stavební objekt: SO 05 – Úprava jízky, kotviště pod jízkeru, schody pod jízkeru, dno koryta

Vzhledem ke skutečnosti, že kóta stávajícího dna je cca o 30 – 40 cm nižší, než předpokládal projekt, byly ve spolupráci s projektantem Ing. Krísem přijaty tyto změny:


- výhony nechat polohově podle projektové dokumentace,
- konečné výškově umístění výhonů (po proudu):
  - o 1. výhon dno 412.52, vrch výhonu 413.02 (tento 1. výhon může být i na maltu cementovou, min založení 0.6 m podle dnem oblé rohy)
  - o 2. výhon dno 412.40, vrch 412.90 (jako v projektu na suchu + zpevňující práh ve dně z balvanů)
  - o 3. výhon dno 412.20, vrch 412.78 (jako v projektu na suchu + zpevňující práh ve dně z balvanů)
- dno bude zpevněno dla PD dlažbou na suchu z kamenů nad 20 kg s vykřinováním, prošťerkováním a zvlivováním,
- dlažba na suchu bude ukončena cca 5 m pod 3. výhonem a pod dlažbou je třeba položit a urovnat ještě cca v délce 2 m balvany 50 - 200 kg na úroveň dnešního dna,
- v podélném směru bude nová dlažba na suchu pod stávající dlažbou podjezí (kóta 412.20) pokračovat přibližně v úrovni stávajícího dna až na kótu 412.15 a následně niveleta dna přejde na výšku 412.52 (v místě 1. výhon). výškový přechod bude zpevněn ve sklonu 1:2,
- v příčném profilu budou dřevěné konstrukce (vazné trámy dřevěných pilot) na stávající výšce (cca 412.52) zadlážděny dlažbou na suchu z kamenné rovnanky (vyklinování, prošťerkování, zvlivování), z této kóty bude dno opevněno ve sklonu 1:2 na novou nižší kótu dna (412.20 – 412.15),
- při provádění prvního výhonu (výkopové práce) nesmí být poškozeny dřevěné konstrukce (provádět ručně),
- podrobnosti viz skica ze dne 21.5.2012

V Sokolově, dne 22.5.2012


Petr Ontko  
technický dozor investora

21.5.2012.


PŮDORNI +

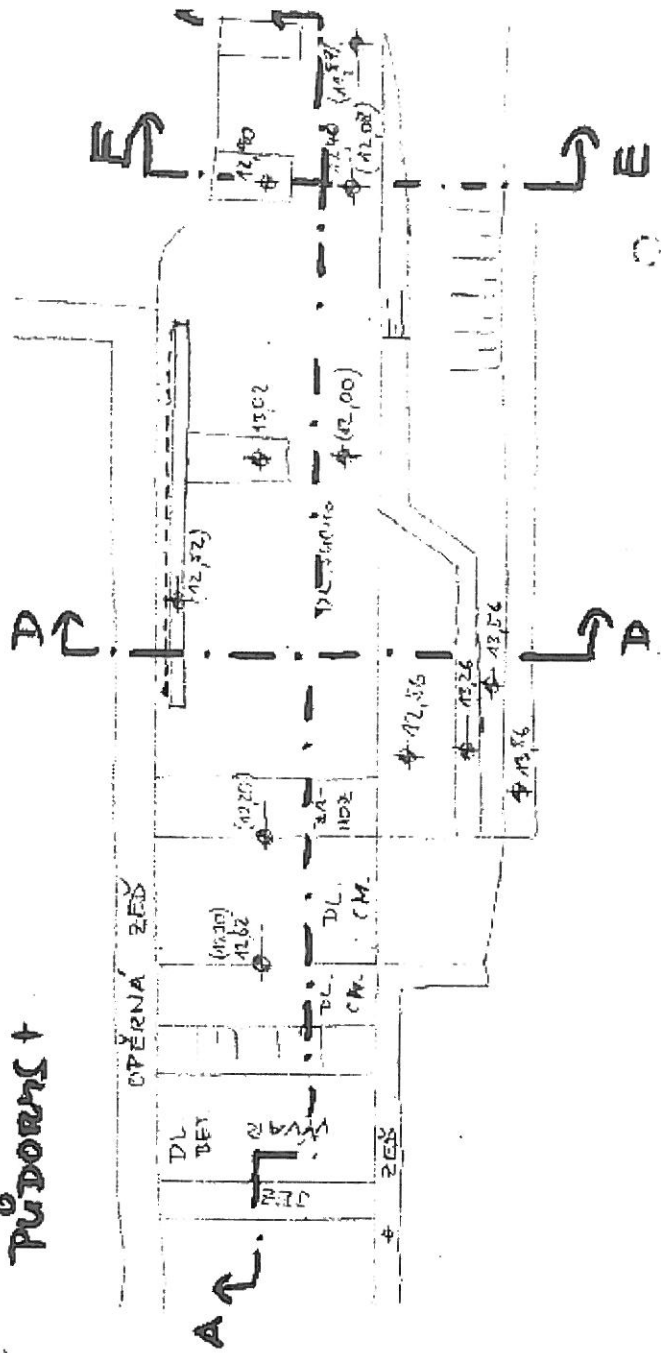

ŘEZ A-A - ZNĚMA

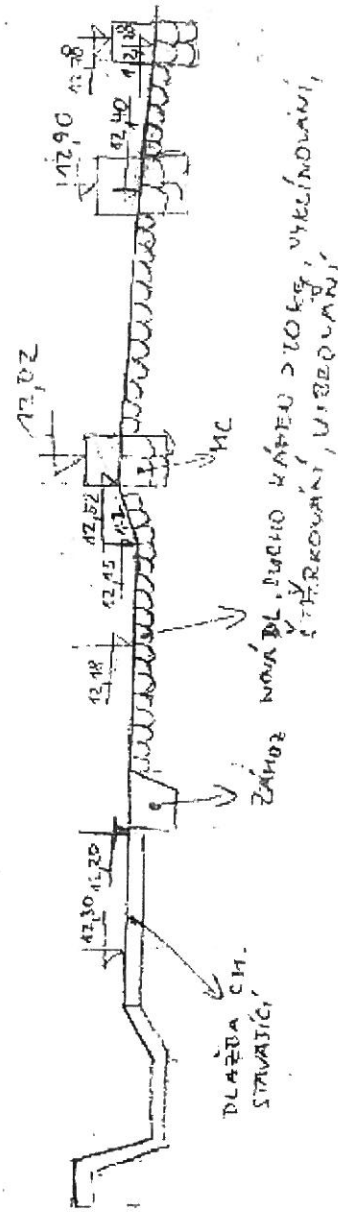

# ŘEZ D-D - ZEMĚN

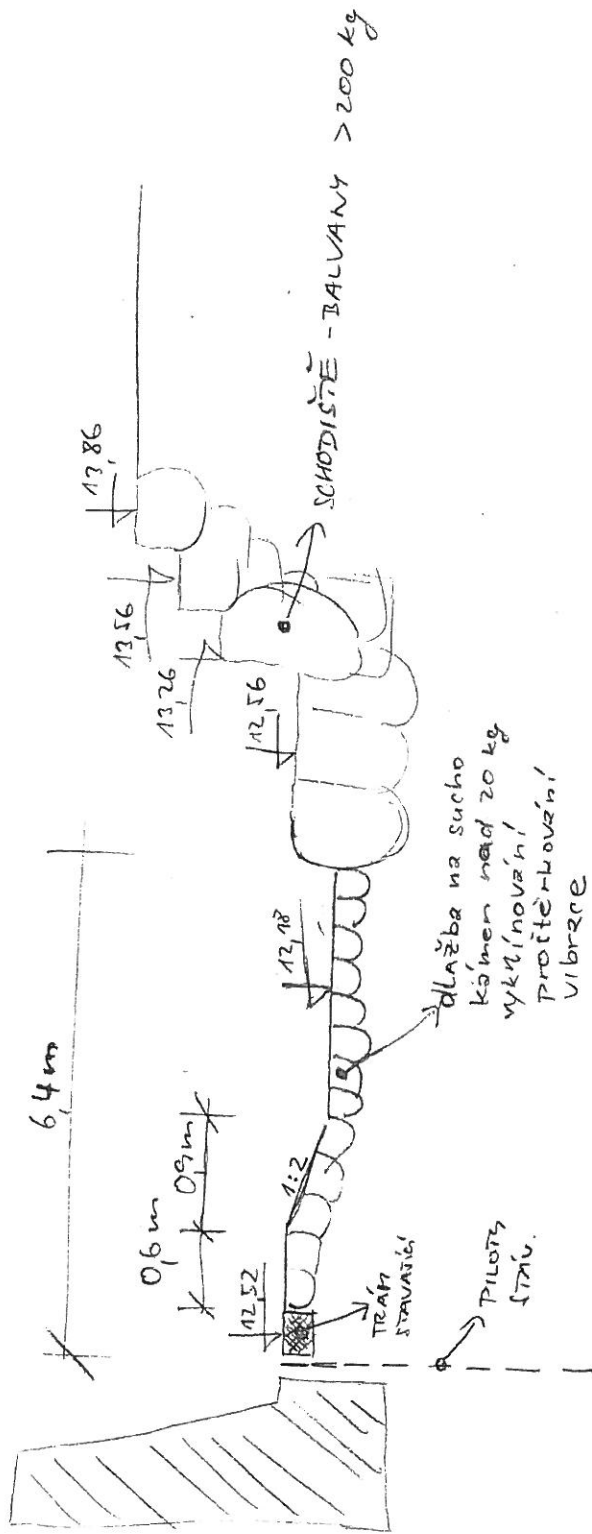

vícepráce

**Vícepráce**Stavba: Splavnění levobřežního ramene v Kynšperku nad Ohří  
Objekt:

P.č.	Kód ceníku	Kód položky	Název položky	MJ	Množství rozpočet	Jednotková cena	Cena celkem	Více a méně práce	Cena celkem
<b>Celkový součet</b>									
<b>SO 04</b>									

Celkový součet

1	001	127701101	Výkopávky pod vodou v hornině tř. 1 až 4 objem do 1000 m <sup>3</sup> - odstranění hlinitých sedimentů v dolní části ramene pod brodem u jezu	m <sup>3</sup>	200,000	256,05	51 210,00	200,00	51 210,00
2	001	129103101	Odstranění písitých sedimentů z ramene nad jízdem	m <sup>3</sup>	85,000	80,01	6 801,00	65,00	5 200,65
4	001	162701105	Vodorovné přemístění do 10000 m výkopku z horniny tř. 1 až 4 - sedimenty z ramene nad jízdem	m <sup>3</sup>	85,000	91,91	7 812,00	65,00	5 974,15
5	001	162701105	Vodorovné přemístění do 10000 m výkopku z horniny tř. 1 až 4 - sedimenty z dolní části ramene pod brodem	m <sup>3</sup>	195,000	91,91	17 922,00	205,00	18 841,55
6	001	171201201	Uložení sypaniny na skládky - sedimenty z ramene nad jízdem	m <sup>3</sup>	85,000	9,62	818,00	65,00	625,30
7	001	171201201	Uložení sypaniny na skládky - sedimenty z dolní části ramene pod brodem u jezu	m <sup>3</sup>	195,000	9,62	1 876,00	205,00	1 972,10
14	321	463212121	Opevnění svahu z rovnaniny z lomového kamene s vyklínováním	m <sup>3</sup>	15,000	1 248,53		109,80	137 088,05
34	321	463212191	Příplatek za vypracování líce balvanů	m <sup>2</sup>	11,000	57,28		146,40	8 385,21
41	321	465513217	Oprava dlažeb z lomového kamene na maltu cementovou s vyspárováním do 20 m <sup>2</sup> tl 250 mm - dno za ukončením vývaru	m <sup>2</sup>	17,000	1 068,08		18,00	19 225,51
32	321	463212111	Výhony z balvanů nad 200kg	m <sup>3</sup>	9,000	1 751,74		4,80	8 408,36

**SO 05**

<b>Rovnaný kamenný zához</b>									
39	321	465511327	Dlažba z lomového kamene na sucho s vyklínováním a vyplněním spár tl 300 mm, zvlívování líce	m <sup>3</sup>	0,00	1 000,30	0,00	6,80	6 802,04
				m <sup>2</sup>	85,000	342,41		25,00	8 560,13

**SO Mostek**

<b>Sanace z poplíku tl.0,75m</b>									
			Dodávka KARI sítě včetně pokládky	m <sup>3</sup>	0,00	597,60	0,00	31,50	18 824,40
		132Ln6010-002	Zřízení vrstvy z geotextilie na upraveném povrchu - sklon do 1:5, šířka od 0 do 3 m	m <sup>2</sup>	0,00	76,20	0,00	12,00	914,40
				m <sup>2</sup>		7,18		78,00	560,04
		130Ln6032-056	Geotextilie polypropylenová - 63/60, UV stabilní, pevn. přič./podél. 38 / 15 kN/m	m <sup>2</sup>		44,69		85,80	3 834,40



měněpráce

## Měněpráce

Stavba: Splavnění levobřežního ramene v Kynšperku nad Ohří

Objekt:



P.č.	Kód ceníku	Kód položky	Název položky	M,J	Množství rozpočet	Jednotková cena	Cena celkem	Více a méně práce	Cena celkem
<b>Celkový součet</b>									
<b>SO 01</b>									
8	001	11201501	Spálení větvi	kus	15,000	242,50	3 638,00	-15,00	-3 637,50
9	001	112101101	Kácení stromů listnatých D kmene do 300 mm	kus	2,000	166,20	332,00	-2,00	-332,40
	001	112101102	Kácení stromů listnatých D kmene do 500 mm	kus	2,000	277,01	554,00	-2,00	-554,02
	001	112101103	Kácení stromů listnatých D kmene do 700 mm	kus	12,000	415,51	4 986,00	-12,00	-4 986,12
10	001	112101104	Kácení stromů listnatých D kmene do 900 mm	kus	1,000	623,28	623,00	-1,00	-623,28
<b>SO Mostek</b>									
13.	SP	X5187	Gabionová zeď	m3	203,75	2 690,50	548 189,38	-21,00	-56 500,50

Celkový součet

### SO 01

8	001	11201501	Spálení větvi	kus	15,000	242,50	3 638,00	-15,00	-3 637,50
9	001	112101101	Kácení stromů listnatých D kmene do 300 mm	kus	2,000	166,20	332,00	-2,00	-332,40
	001	112101102	Kácení stromů listnatých D kmene do 500 mm	kus	2,000	277,01	554,00	-2,00	-554,02
	001	112101103	Kácení stromů listnatých D kmene do 700 mm	kus	12,000	415,51	4 986,00	-12,00	-4 986,12
10	001	112101104	Kácení stromů listnatých D kmene do 900 mm	kus	1,000	623,28	623,00	-1,00	-623,28

### SO Mostek

13.	SP	X5187	Gabionová zeď	m3	203,75	2 690,50	548 189,38	-21,00	-56 500,50
-----	----	-------	---------------	----	--------	----------	------------	--------	------------