

POZNÁMKA:

VÝKRESOVÁ DOKUMENTACE NENÍ URČENA PRO REALIZACI. JEDNÁ SE O REKONSTRUKCI, VŠECHNY MÍRY NA VÝKRESE JSOU ORIENTAČNÍ – PŘESNÉ MÍRY NUTNO ZAMĚŘIT NA STAVBĚ PŘED ZPRACOVÁNÍM DÍLENSKÉ DOKUMENTACE A ZAPOČETÍM VÝROBY, GARANCE PŘEJÍMÁ ZHOTOVITEL TÉTO KONSTRUKCE.

VÝRAZNÉ ODCHYLKY JE TŘEBA V PŘEDSTIHU KONZULTOVAT S PROJEKTANTEM.

KAŽDOU ZMĚNU ČI DOPLNĚNÍ JE NUTNO ODSOUHLASIT ARCHITEKTEM.

KONEČNÝ PRVEK BUDE VYVZORKOVÁN A ODSOUHLASEN INVESTOREM A PROJEKTANTEM.


MONTÁŽ JEDNOTLIVÝCH KONSTRUKCÍ BUDE DODAVATEL PROVÁDĚT AŽ DLE SCHVÁLENÉ DODAVATELSKÉ DOKUMENTACE A PO PŘESNÉM ZAMĚŘENÍ.

± 0,000 = 714,189 m n. m. (B.p.v.)


VEDOUcí ZAKÁZKY Ing. arch. MICHAL HLAVÁČEK	HLAVNí ARCHITEKT Ing. arch. MICHAL HLAVÁČEK	VYPRACOVAL Ing. arch. PETRA NOVÁKOVÁ	<div>ARCHITEKT</div> <div>HLAVÁČEK ARCHITEKTI</div> <div>Hlaváček - architekti s.r.o. Vítězné náměstí 2/577, 160 00 Praha 6 tel.: +420 222 744 300, fax: +420 220 561 546 kristina.hlavackova@hlavacek-architekti.cz www.hlavacek-architekti.cz IČO: 259 26 497</div>		
HIP Ing. DANIELA MAXOVÁ	HLAVNí PROJEKTANT Ing. arch. PETRA NOVÁKOVÁ	SCHVÁLIL Ing. arch. MICHAL HLAVÁČEK			
INVESTOR MÚ JÁCHYMOV NÁMĚSTÍ REPUBLIKY 1, 362 51 JÁCHYMOV			DATUM 05/2017	ČÍSLO ZAKÁZKY HA.16.01.751	NAHRAZUJE VÝKRES Č. ***
AKCE MONTÁNNÍ KULTURNÍ DĚDICTVÍ PROJEKTOVÁ DOKUMENTACE VYBAVENÍ EXPOZICE LATINSKÉ ŠKOLY Katastrální území: 555215 JÁCHYMOV Číslo katastru: 224			STUPEŇ INTERIER	FORMÁTY 17XA4	ČÍSLO PARÉ
			ČÁST DOKUMENTACE	MĚŘITKO 1:20	
OBSAH VITRÍNY			OBJEKT	ČÍSLO VÝKRESU 04	

V-N1

POHLED ČELNÍ

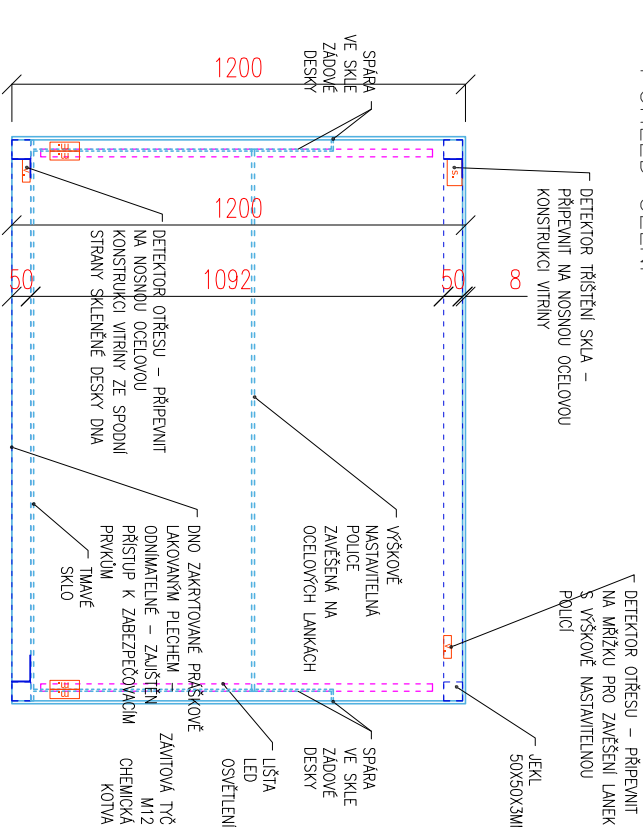


POHLED BOČNÍ

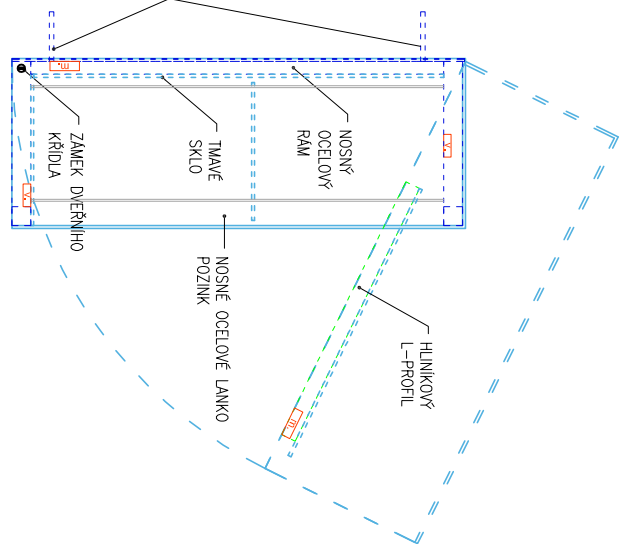


V-N2 (MÍSTNOST 001)


POHLED ČELNÍ

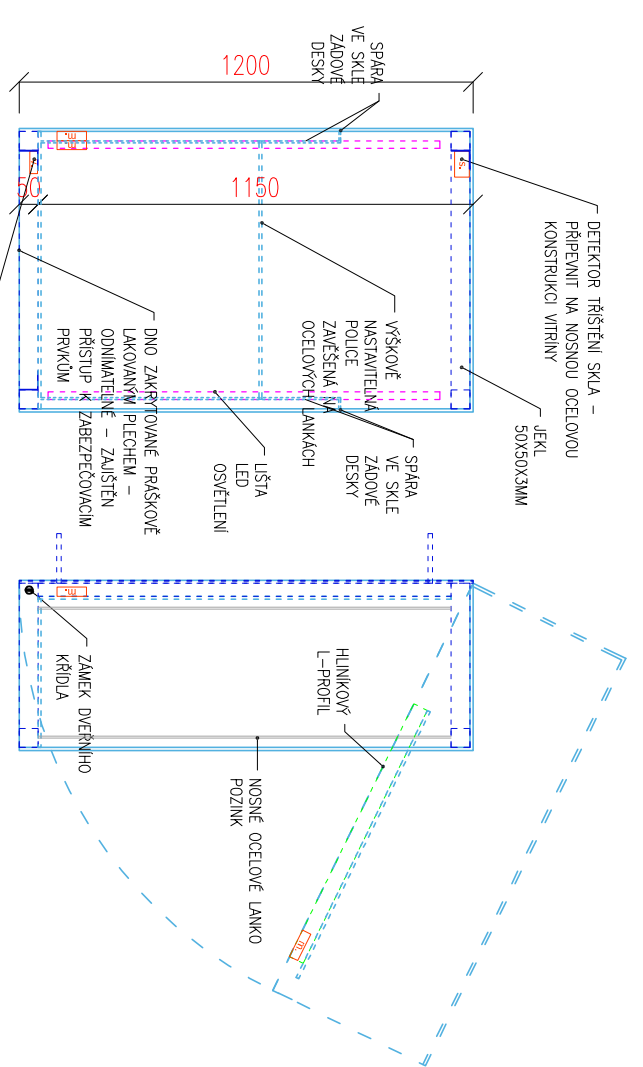

POHLED BOČNÍ

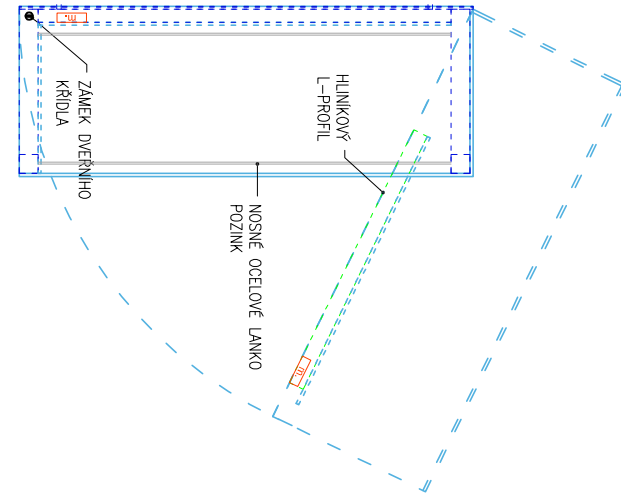


PŮDORYS

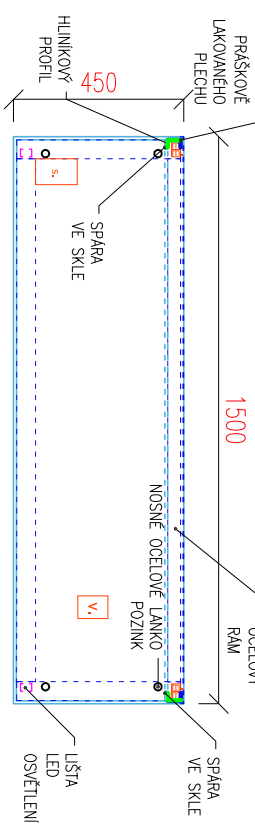

Poznámky:

- počet: 2ks
- zavěšená skleněná vitrína s horním a spodním rámem rozměry: 1500 x 450 x 1200 mm (š x h x v)
- sklo Connex 8 mm, Optiwhite
- otevírání výklopné pomocí plynových vzpěr 1 x výklopné uzamykatelné dveřní křídlo šířky 1500mm
- záda - tmavé sklo, bude vzorkováno
- dno - tmavé sklo, bude vzorkováno
- část zadového skla po obou stranách vitriny se zvedá spolu s víkem vitriny a slouží k zakrytí bezpečnostních magnetů a plynových vzpěr integrované osvětlení, regulovatelné - LED pássek, 2,5W/12V, 2 boční lišty umístěné ve svísleém vnitřním rohu vitriny
- výškově nastavitelná police
- prachotěsné provedení
- barva povrchové úpravy RAL 9017
- hodnota termodynamické chromatičnosti bude určena ve výrobní dokumentaci na základě konzultace s kuraátorem sbírky
- Zabezpečení vitriny (není součástí dodávky interiéru, nutno uzpůsobit konstrukci vitriny dle konkrétních typů zabezpečovacích prvků):
- bezpečnostní magnety pro signalizaci neautorizovaného otevření 2x
- detektor otřesu 2x
- detektor tříštění skla 1x
- VŠECHNY ZABEZPEČOVACÍ PRVKY BUDOU KOMPLETNĚ UKRYTY V KONSTRUKCI VITRINY!


NOSNÝ OCELOVÝ RAM

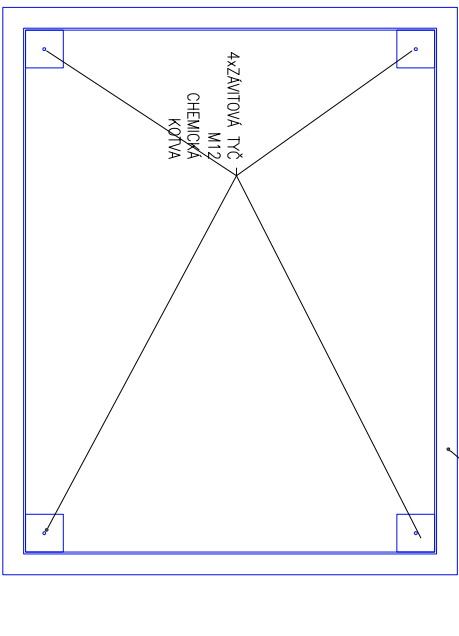


LEGENDA:

- OCELOVÁ KONSTRUKCE VITRINY
- SKLO
- DTD, DÝHA - DUB / MASIV - DUB
- HLINÍKOVÝ PROFIL
- LED OSVĚTLENÍ


POHLED ČELNÍ

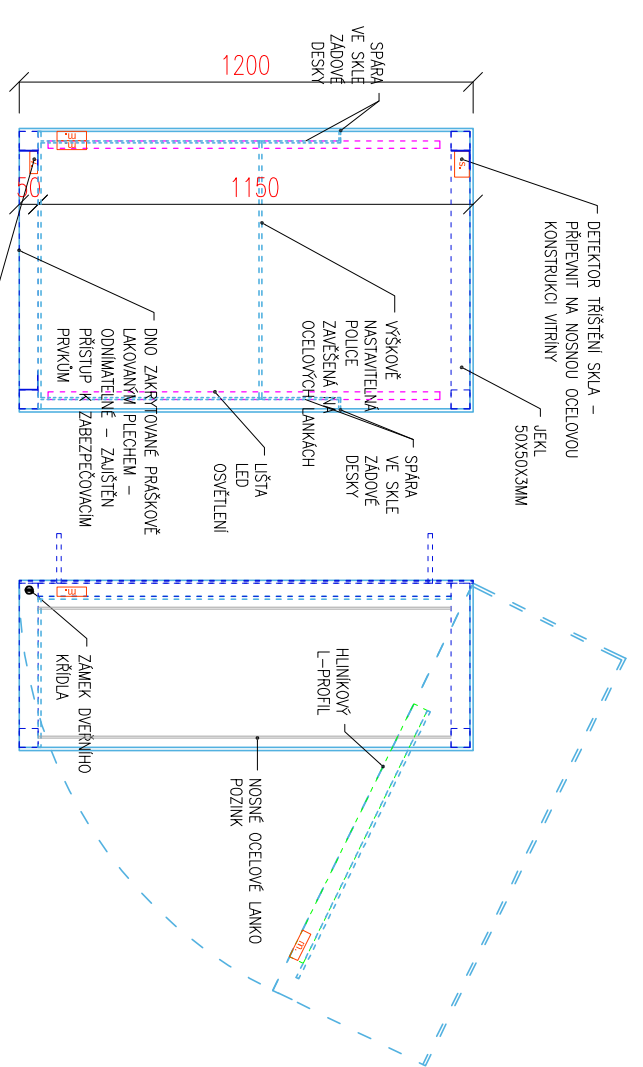


POHLED BOČNÍ

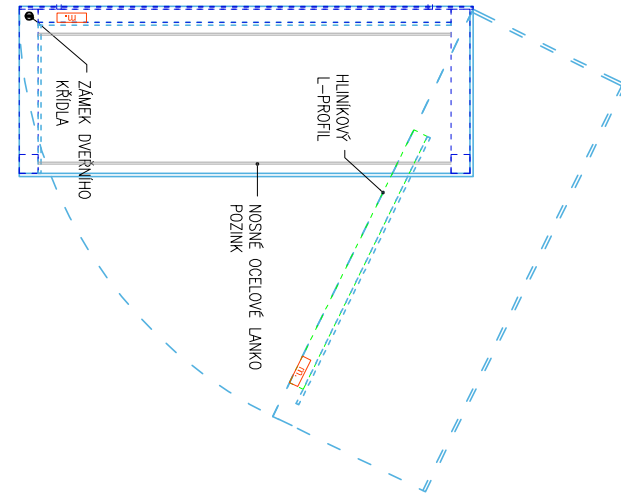

PŮDORYS

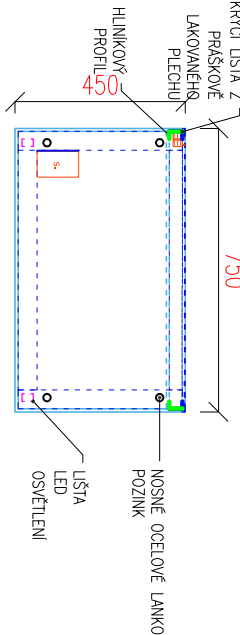

NOSNÝ OCELOVÝ RAM

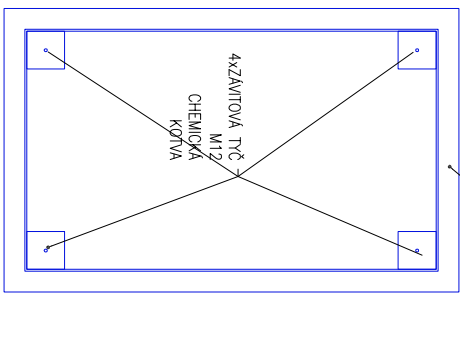


LEGENDA ZABEZPEČOVACÍCH PRVKŮ VITRINY:

- DETEKTOR OTŘESU (NENÍ SOUČÁSTÍ DODÁVKY VITRINY)
- BEZPEČNOSTNÍ MAGNETY (NENÍ SOUČÁSTÍ DODÁVKY VITRINY)
- DETEKTOR TRÍŠTĚNÍ SKLA (NENÍ SOUČÁSTÍ DODÁVKY VITRINY)


Poznámky:

- počet: 1ks
- zavěšená skleněná vitrína s horním a spodním rámem rozměry: 750 x 450 x 1200 mm (š x h x v)
- sklo Connex 8 mm, Optiwhite
- otevírání výklopné pomocí plynových vzpěr 1 x výklopné uzamykatelné dveřní křídlo šířky 750mm
- záda - tmavé sklo, bude vzorkováno
- dno - tmavé sklo, bude vzorkováno
- část zadového skla po obou stranách vitriny se zvedá spolu s víkem vitriny a slouží k zakrytí bezpečnostních magnetů a plynových vzpěr integrované osvětlení, regulovatelné - LED pássek, 2,5W/12V, 2 boční lišty umístěné ve svísleém vnitřním rohu vitriny
- výškově nastavitelná police
- prachotěsné provedení
- barva povrchové úpravy RAL 9017
- hodnota termodynamické chromatičnosti bude určena ve výrobní dokumentaci na základě konzultace s kuraátorem sbírky
- Zabezpečení vitriny (není součástí dodávky interiéru, nutno uzpůsobit konstrukci vitriny dle konkrétních typů zabezpečovacích prvků):
- bezpečnostní magnety pro signalizaci neautorizovaného otevření 1x
- detektor otřesu 1x
- detektor tříštění skla 1x
- VŠECHNY ZABEZPEČOVACÍ PRVKY BUDOU KOMPLETNĚ UKRYTY V KONSTRUKCI VITRINY!


POHLED ČELNÍ

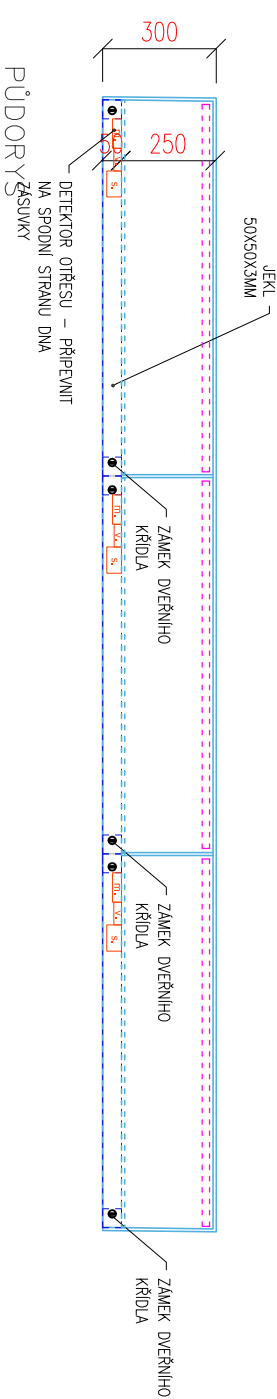


POHLED BOČNÍ

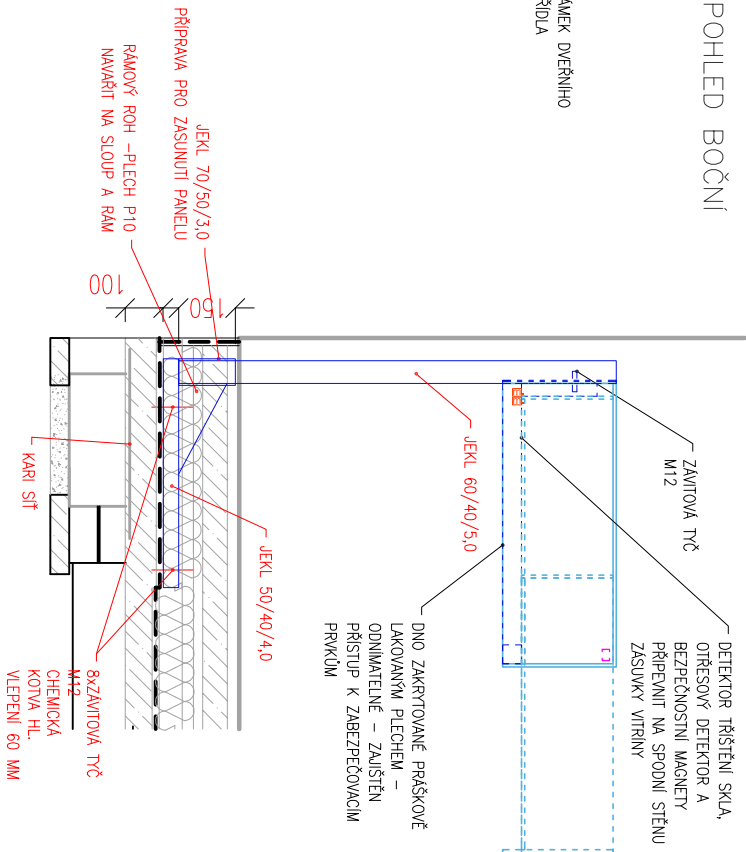


NOSNÝ OCELOVÝ RÁM VITRÍNY

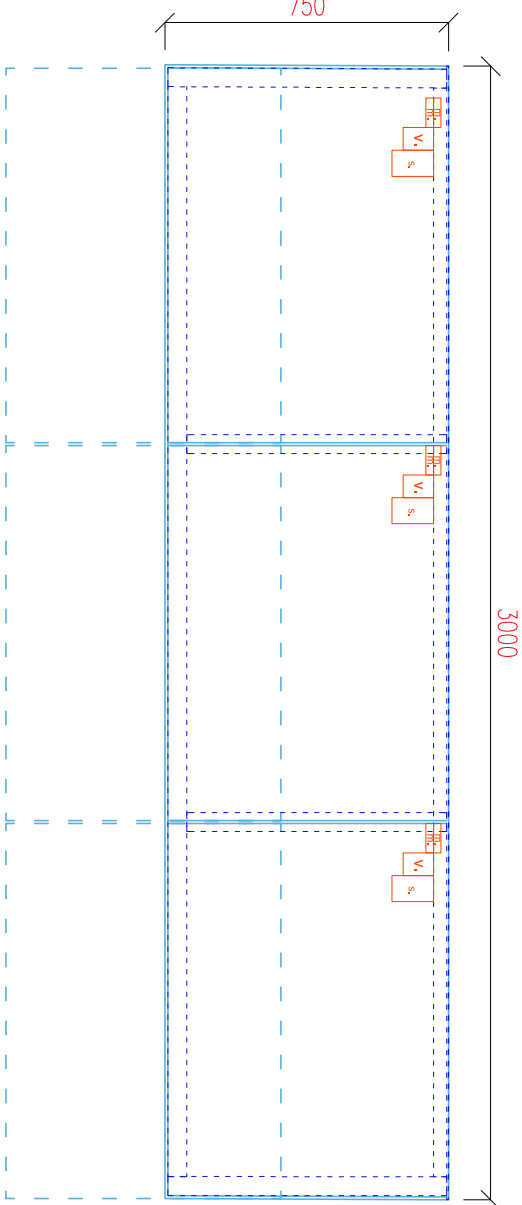

POHLED ČELNÍ – OCELOVÝ RÁM NA ZAVĚŠENÍ VITRÍNY

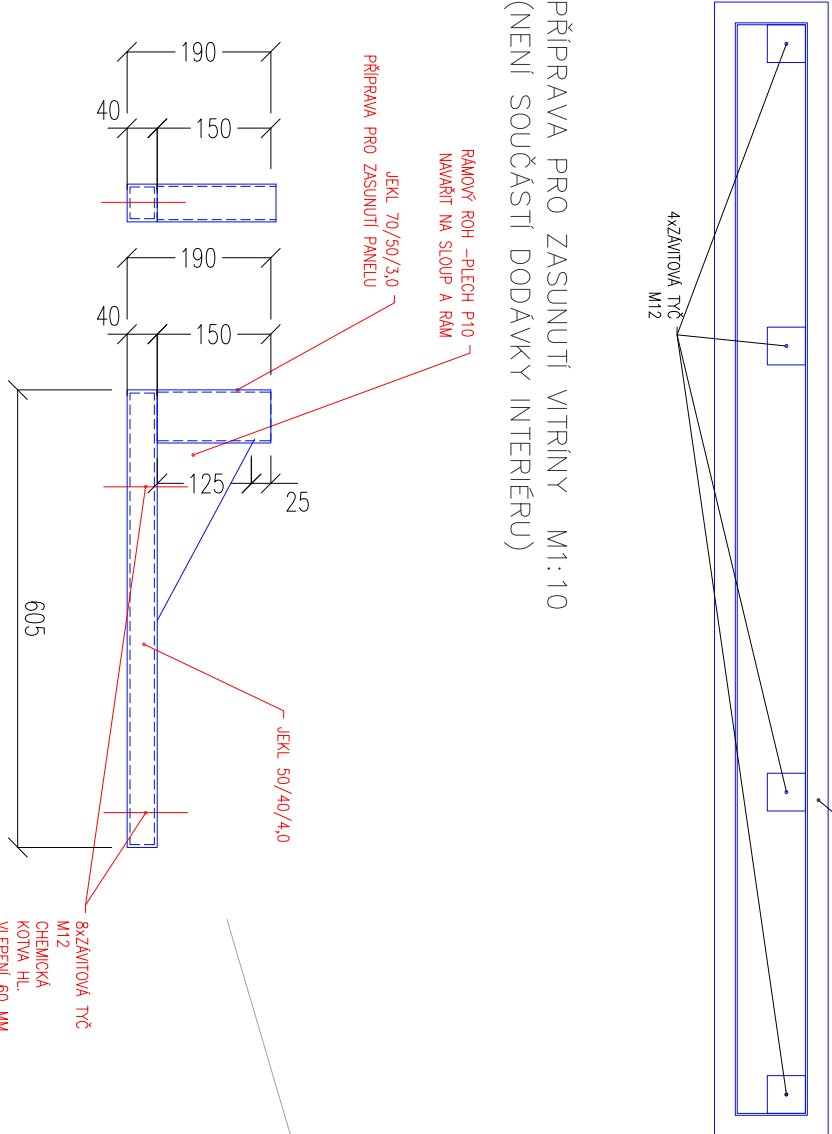

PŘÍPRAVA PRO ZASUNUTÍ VITRÍNY M1:10
(NENÍ SOUČÁSTÍ DODÁVKY INTERIÉRU)

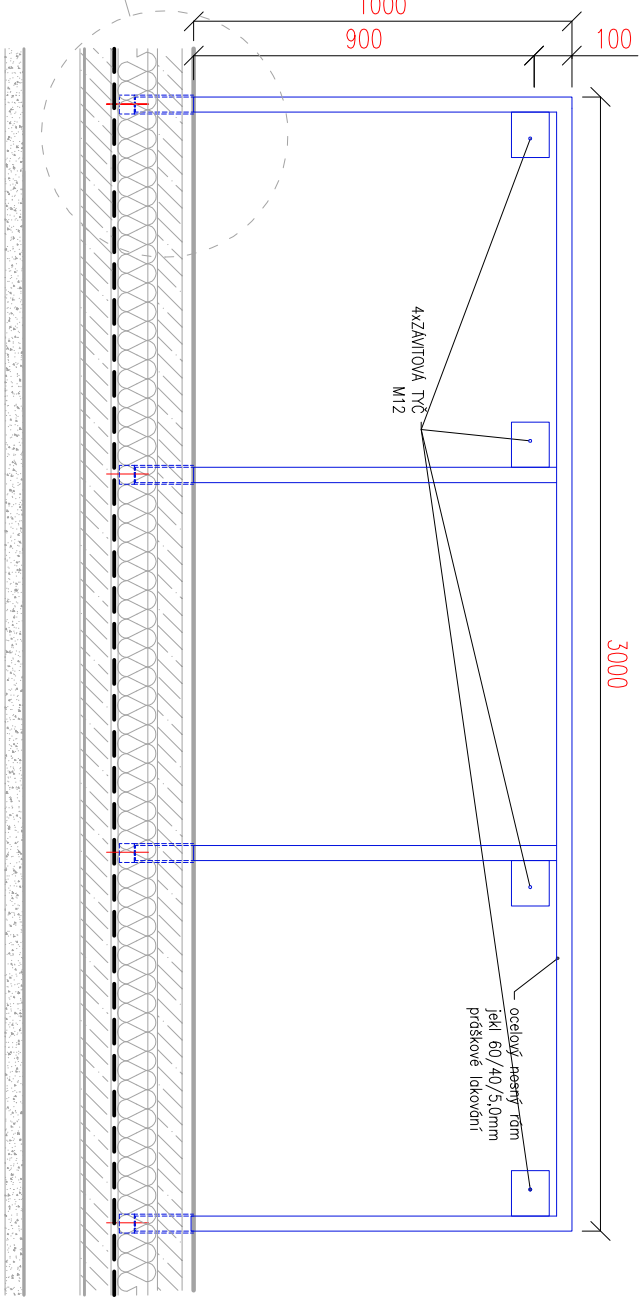

Poznámky:

- počet: 1ks
- skleněná vitrina
- rozměry: 3000 x 750 x 300 mm (š x h x v)
- sklo Connex 8 mm, Optiwhite
- rozdělená na tři sekce po 1m
- zásuvkové otevírání
- uzamykatelné
- součástí dodávky přísavek pro otevírání zásuvek
- záda - tmavé sklo, bude vzorkováno
- dno - tmavé sklo, bude vzorkováno
- integrované osvětlení, regulovatelné - LED pásek, 2,5W/12V, lišta
- umístěná ve vodorovném vnitřním rohu vitríny
- prachotěsné provedení
- barva povrchové úpravy RAL 9017
- hodnota termodynamické chromatičnosti bude určena ve výrobní dokumentaci na základě konzultace s kurátorem sbírky

Zabezpečení vitríny (není součástí dodávky interiéru, nutno upravit konstrukci vitríny dle konkrétních typů zabezpečovacích prvků):

- bezpečnostní magnety pro signalizaci neautorizovaného otevření 3X
- detektor otřesu 3x
- detektor tříštění skla 3x

(každá zásuvka zabezpečena zvlášť.)

VŠECHNY ZABEZPEČOVACÍ PRVKY BUDOU KOMPLETNĚ UKRYTY V KONSTRUKCI VITRÍNY!

OCELOVÝ RÁM NA ZAVĚŠENÍ VITRÍNY:

- rám je rozdělen na dvě části (nadzemní část a přípravu v podlaze)
- viditelná část rámu se osadí do předem připravené části v podlaze
- část v podlaze není součástí dodávky interiéru
- před výrobou a montáží rámu nutno ověřit, zda je možné proflit do sebe zasadit

LEGENDA ZABEZPEČOVACÍCH PRVKŮ VITRÍNY:

- DETEKTOR OTŘESU
(NENÍ SOUČÁSTÍ DODÁVKY VITRÍNY)
- BEZPEČNOSTNÍ MAGNETY
(NENÍ SOUČÁSTÍ DODÁVKY VITRÍNY)
- DETEKTOR TRÍŠTĚNÍ SKLA
(NENÍ SOUČÁSTÍ DODÁVKY VITRÍNY)

LEGENDA:

- OCELOVÁ KONSTRUKCE VITRÍNY
- SKLO
- DTD, DÝHA - DUB / MASIV - DUB
- HLINÍKOVÝ PROFIL
- LED OSVĚTLENÍ




V–N5 s nosným rámem (MÍSTNOST 002)


POHLED ČELNÍ

POHLED BOČNÍ


POHLED ČELNÍ – OCELOVÝ RÁM NA ZAVĚŠENÍ VITRINY

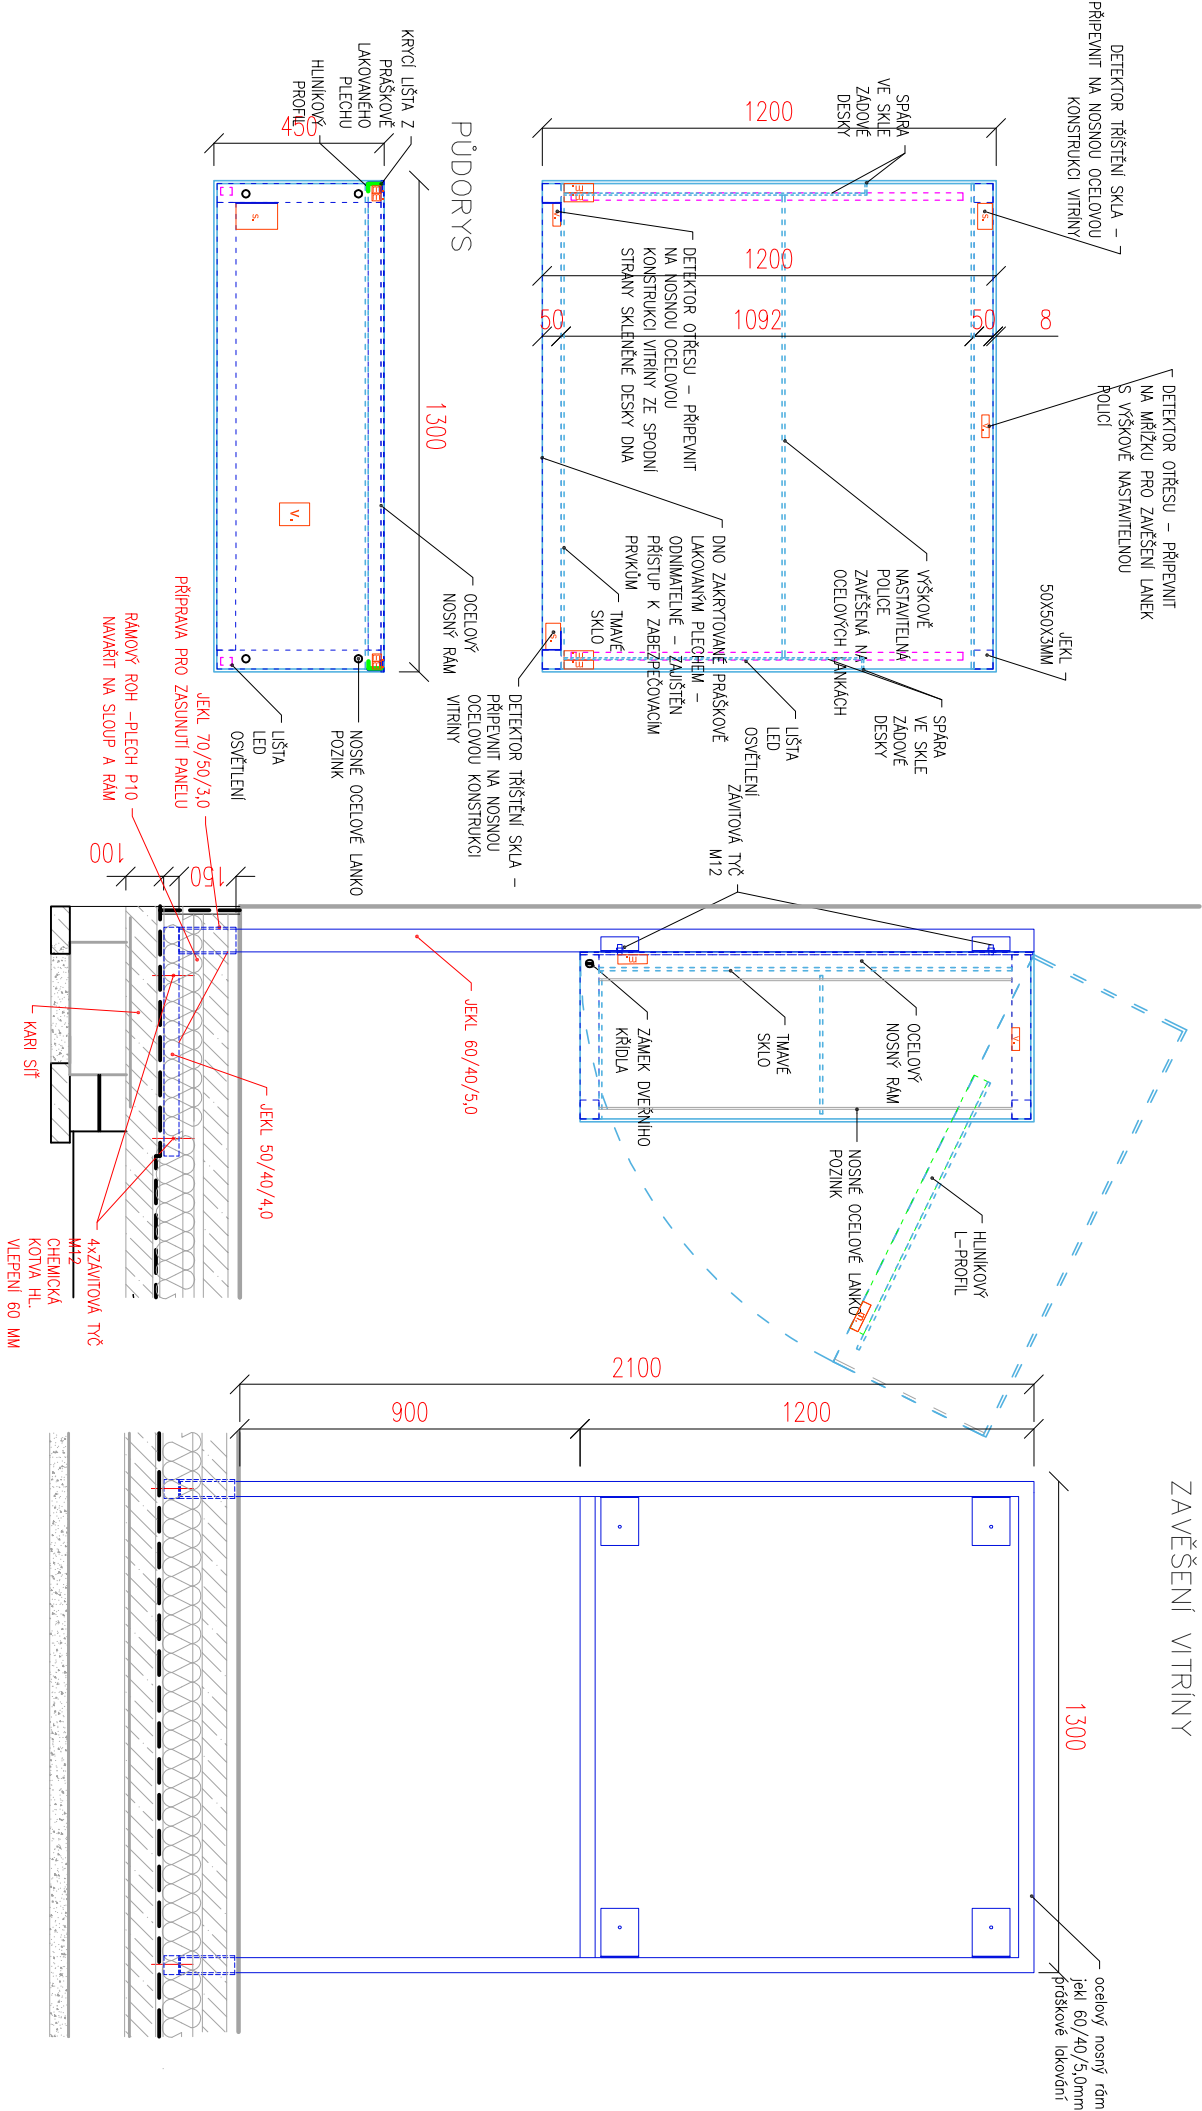

NOSNÝ OCELOVÝ RÁM VITRINY

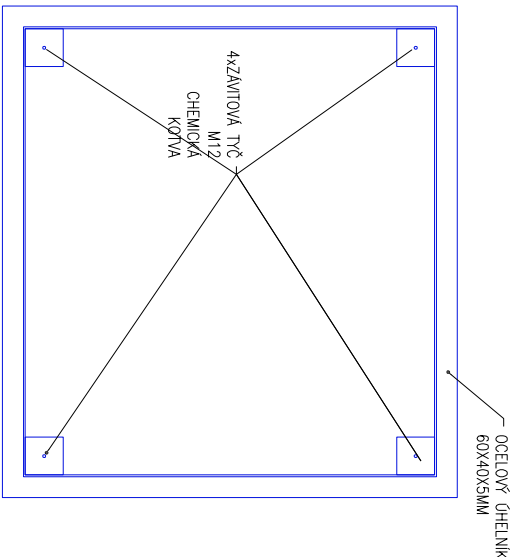

PŘÍPRAVA PRO ZASUNUTÍ VITRINY M1:10 (NENÍ SOUČÁSTÍ DODÁVKY INTERIÉRU)

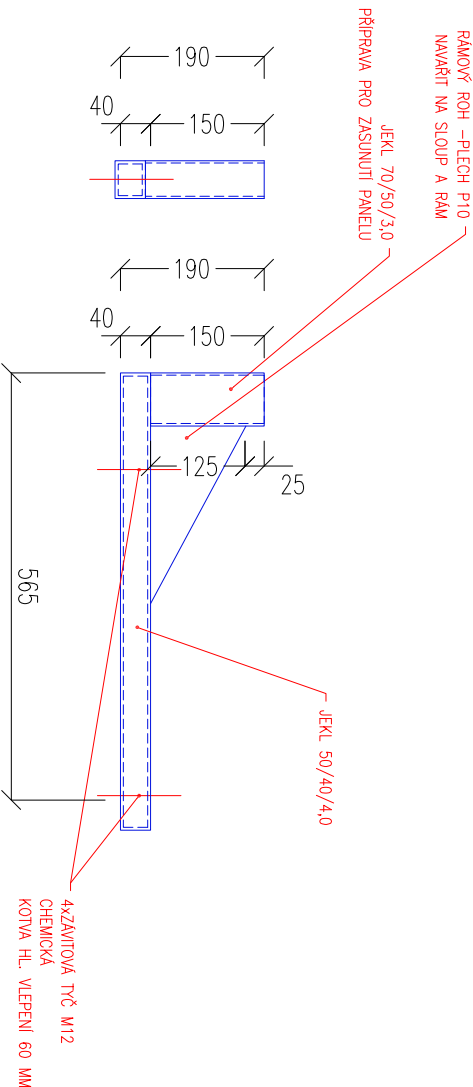

Poznámky:

- počet: 1ks
- zavěšená skleněná vitrina s horním a spodním rámem
- rozměry: 1300 x 450 x 1200 mm (š x h x v)
- sklo Connex 8 mm, Optiwhite
- otevírání výklonné pomocí plynových vzpěr
- 1 x výklonné uzamykatelné dveřní křídlo šířky 1300mm
- zda - tmavé sklo, bude vzorkováno
- dno - tmavé sklo, bude vzorkováno
- část zadového skla po obou stranách vitriny se zvedá spolu s výkem vitriny a slouží k zakrytí bezpečnostních magnetů a plynových vzpěr
- 2 x skleněné police zavěšené na lankách
- integrovane osvětlení, regulovatelné - LED pásek, 2,5W/12V, 2
- boční lišty umístěné ve svíslém vnitřním rohu vitriny
- ocelová mřížka 4mm lakovaná vypalovaným lakem Comaxit
- příchycená ve stropním panelu vitriny, která slouží pro vyvěšování exponátů shora
- prachotěsné provedení
- barva povrchové úpravy RAL 9017
- hodnota termodynamické chromatičnosti bude určena ve výrobní dokumentaci na základě konzultace s kurátorem sbírk

Zabezpečení vitriny (není součástí dodávky interiéru, nutno upravit konstrukci vitriny dle konkrétních typů zabezpečovacích prvků):

- bezpečnostní magnety pro signalizaci neautorizovaného otevření 2X
- detektor otřesu 2x
- detektor tříštění skla 2x

VŠECHNY ZABEZPEČOVACÍ PRVKY BUDOU KOMPLETNĚ UKRYTY V KONSTRUKCI VITRINY!

OCELOVÝ RÁM NA ZAVĚŠENÍ VITRINY:

- rám je rozdělen na dvě části (nadzemní část a přípravu v podlaze)
- viditelná část rámu se osadí do předem připravené části v podlaze
- část v podlaze není součástí dodávky interiéru
- před výrobou a montáží rámu nutno ověřit, zda je možné profily do sebe zasadit


LEGENDA:

- OCELOVÁ KONSTRUKCE VITRINY
- SKLO
- DTD, DÝHA - DUB / MASIV - DUB
- HLINÍKOVÝ PROFIL
- LED OSVĚTLENÍ


LEGENDA ZABEZPEČOVACÍCH PRVKŮ VITRINY:

- DETEKTOR OTŘESU
- (NENÍ SOUČÁSTÍ DODÁVKY VITRINY)
- BEZPEČNOSTNÍ MAGNETY
- (NENÍ SOUČÁSTÍ DODÁVKY VITRINY)
- DETEKTOR TŘÍŠTĚNÍ SKLA
- (NENÍ SOUČÁSTÍ DODÁVKY VITRINY)

V–N2 s nosným rámem (MÍSTNOST 002)
NOSNÝ OCELOVÝ RÁM POHLED ČELNÍ

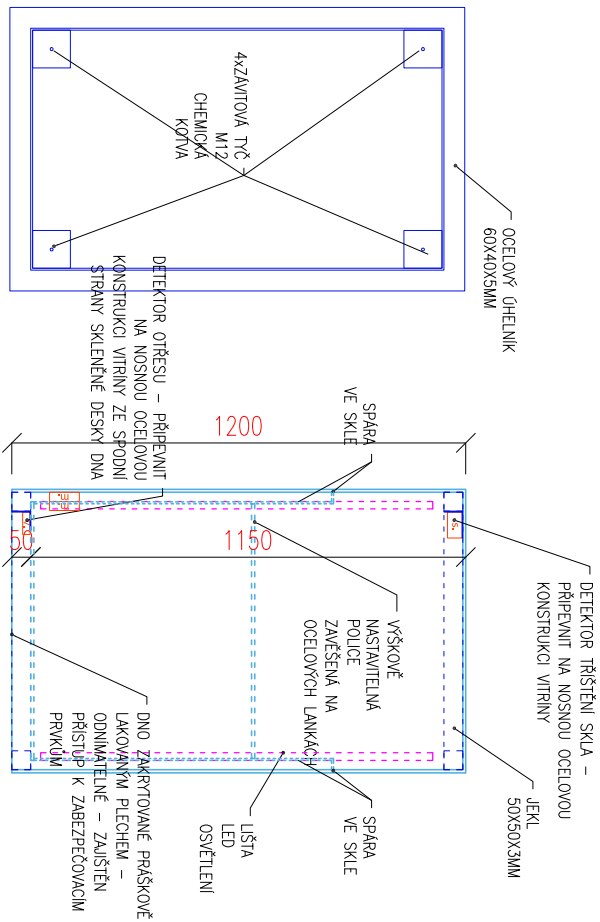

PŮDORYS

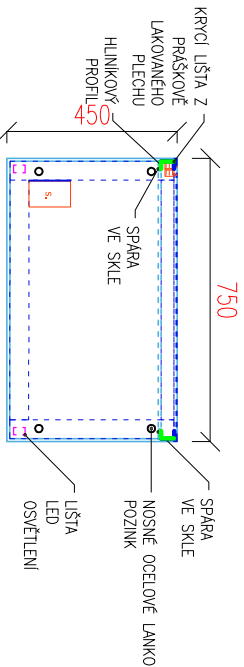

Poznámky:

- počet: 2ks
- zavěšená skleněná vitrína s horním a spodním rámem
- rozměry: 750 x 450 x 1200 mm (š x h x v)
- sklo Connex 8 mm, Optiwhite
- otevírání výklopné pomocí plynových vzpěr
- 1 x výklopné uzamykatelné dveřní křídlo šířky 750mm
- záda - tmavé sklo, bude vzorkováno
- dno - tmavé sklo, bude vzorkováno
- část zadového skla po obou stranách vitríny se zvedá spolu s víkem vitríny a slouží k zakrytí bezpečnostních magnetů a plynových vzpěr integrované osvětlení - LED pásek, 2,5W/12V, 2
- boční lišty umístěné ve svislém vnitřním rohu vitríny
- výškově nastavitelná police
- prachotěsné provedení
- barva povrchové úpravy RAL 9017
- hodnota termodynamické chromatičnosti bude určena ve výrobní dokumentaci na základě konzultace s kurátorem sbírk

Zabezpečení vitríny (není součástí dodávky interiéru, nutno uzpůsobit konstrukci vitríny dle konkrétních typů zabezpečovacích prvků):


- bezpečnostní magnety pro signalizaci neautorizovaného otevření 1x
- Detektor otřesu 1x
- Detektor tříštění skla 1x

VŠECHNY ZABEZPEČOVACÍ PRVKY BUDOU KOMPLETNĚ UKRYTY V KONSTRUKCI VITRÍNY!


OCELOVÝ RÁM NA ZAVĚŠENÍ VITRÍNY:

- rám je rozdělen na dvě části (nadzemní část a přípravu v podlaze)
- viditelná část rámu se osadí do předem připravené části v podlaze
- část v podlaze není součástí dodávky interiéru
- před výrobou a montáží rámu nutno ověřit, zda je možné profily do sebe zasadit

POHLED BOČNÍ

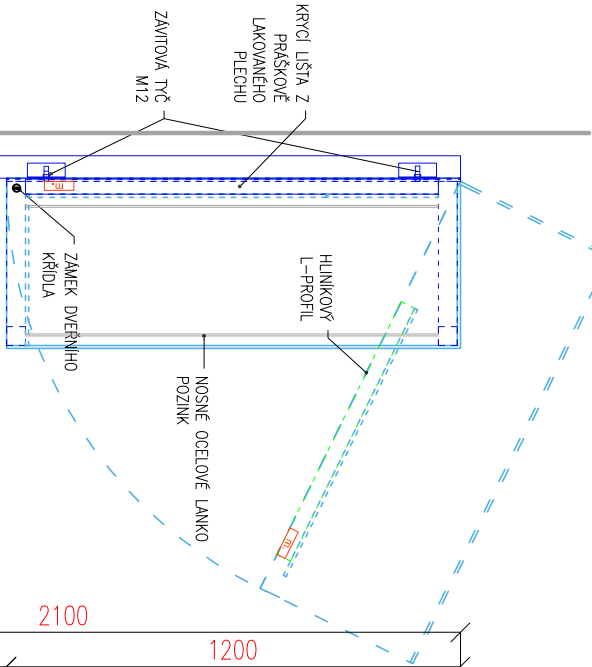




POHLED ČELNÍ – OCELOVÝ RÁM NA ZAVĚŠENÍ VITRÍNY

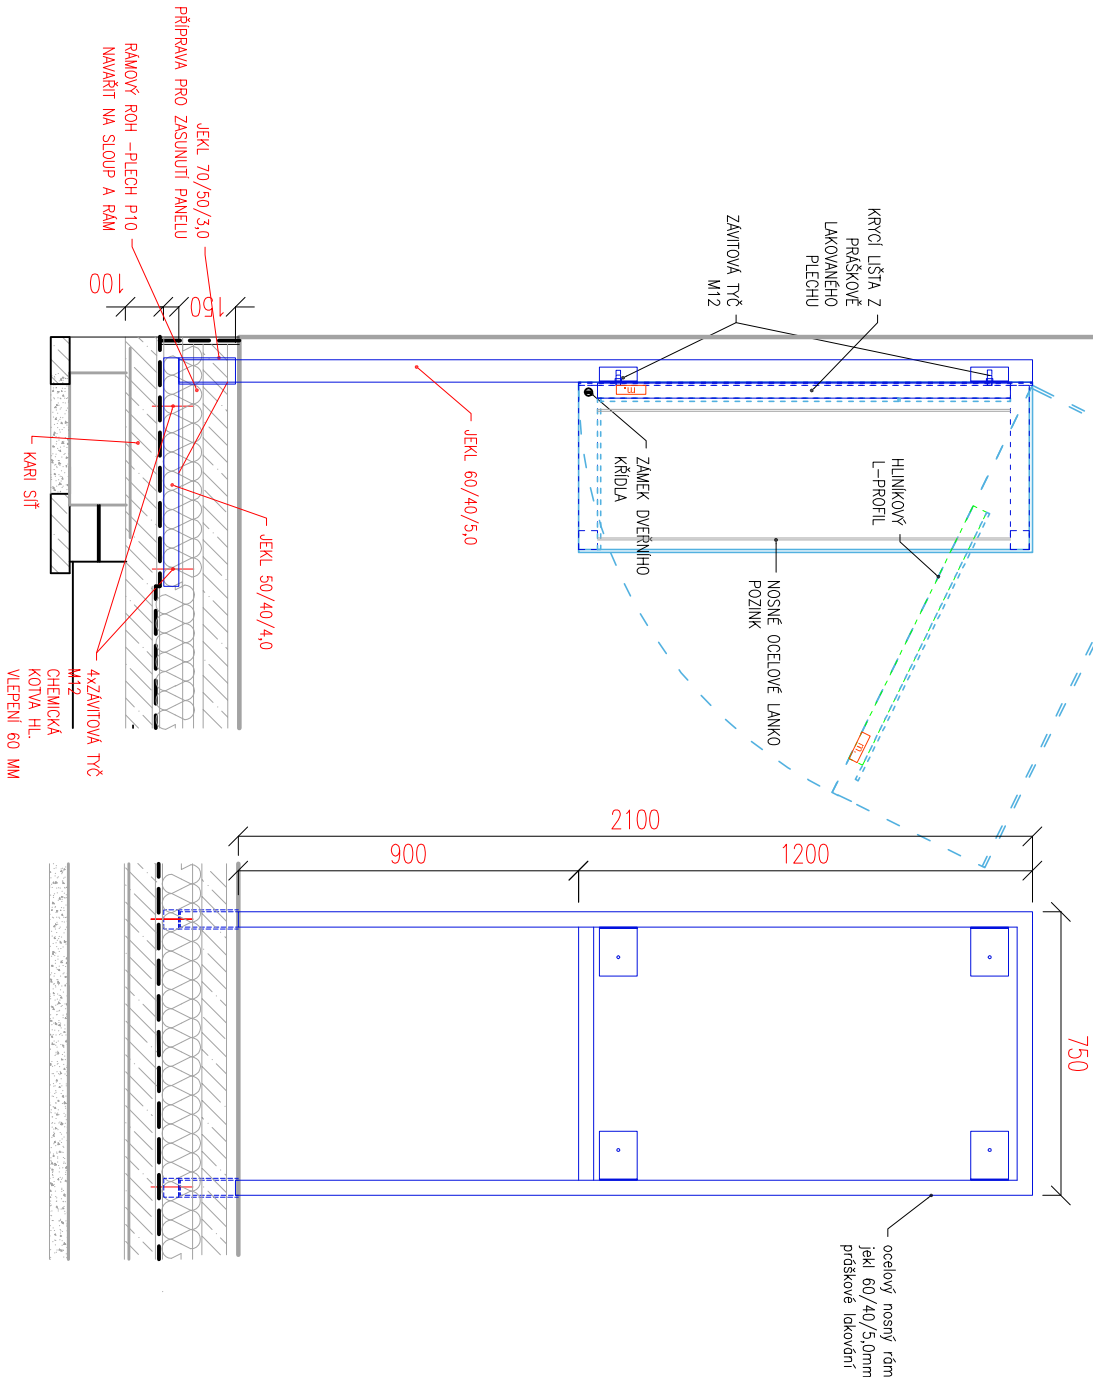

PŘÍPRAVA PRO ZASUNUTÍ VITRÍNY M1:10
(NENÍ SOUČÁSTÍ DODÁVKY INTERIERU)

RÁMOVÝ ROH - PLECH P10
NAVAŘIT NA SLOUP A RÁM

JEKL 70/50/3,0
PŘÍPRAVA PRO ZASUNUTÍ PANELU

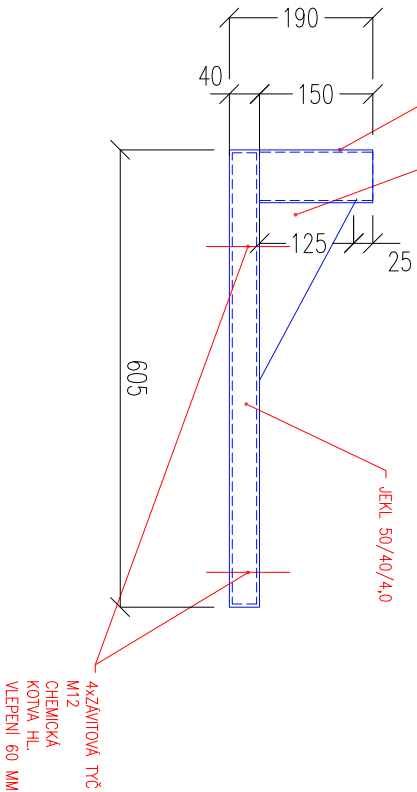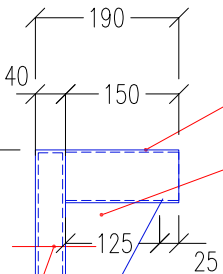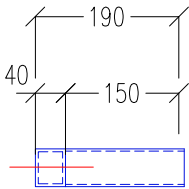

LEGENDA:

OCELOVÁ KONSTRUKCE VITRÍNY
SKLO
DTD, DÝHA - DUB / MASIV - DUB
HLINÍKOVÝ PROFIL
LED OSVĚTLENÍ



LEGENDA ZABEZPEČOVACÍCH PRVKŮ VITRÍNY:


DETEKTOR OTŘESU
(NENÍ SOUČÁSTÍ DODÁVKY VITRÍNY)
BEZPEČNOSTNÍ MAGNETY
(NENÍ SOUČÁSTÍ DODÁVKY VITRÍNY)




DETEKTOR TRÍŠTĚNÍ SKLA
(NENÍ SOUČÁSTÍ DODÁVKY VITRÍNY)

V-S1

POHLED ČELNÍ

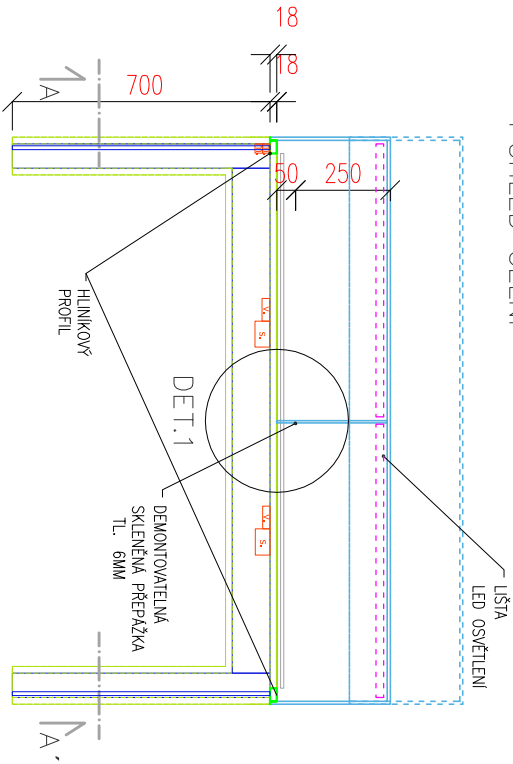


POHLED BOČNÍ

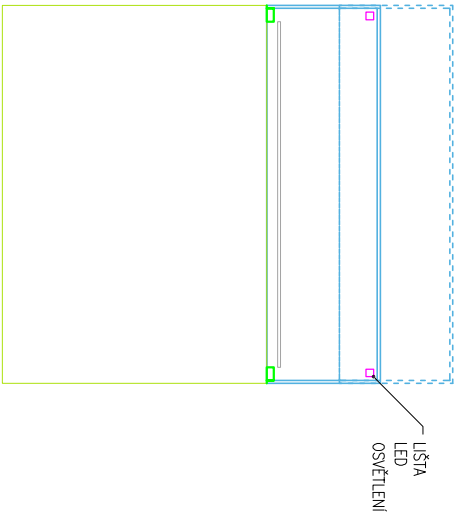


- Poznámky:**
- počet: 2ks
 - stolová vitrína se zdvihacím šturcem
 - rozměry: 1500 x 1000 x 1000 mm (š x h x v)
 - sklo Connex 8 mm, Optiwhite
 - hydraulické zvedání šturce
 - v každém rohu jedna lineární vzpěra
 - dno - deska ve výšce 700 mm
 - integrované osvětlení, regulovatelné - LED pássek, 2,5W/12V, 2 boční lišty umístěné v delších vodorovných vnitřních rozích vitríny
 - prachotěsné provedení
 - nosná konstrukce svařená z ocelových jeřků
 - materiál opláštění: DTD, dýha - dub
 - finální dekor určí architekt
 - hodnota termodynamické chromatičnosti bude určena ve výrobní dokumentaci na základě konzultace s kuraátorem sbírky
 - prostor vitríny opatřen dvěma demontovatelnými skleněnými dělicími přepážkami, sklo 6 mm, Optiwhite


PŮDORYS

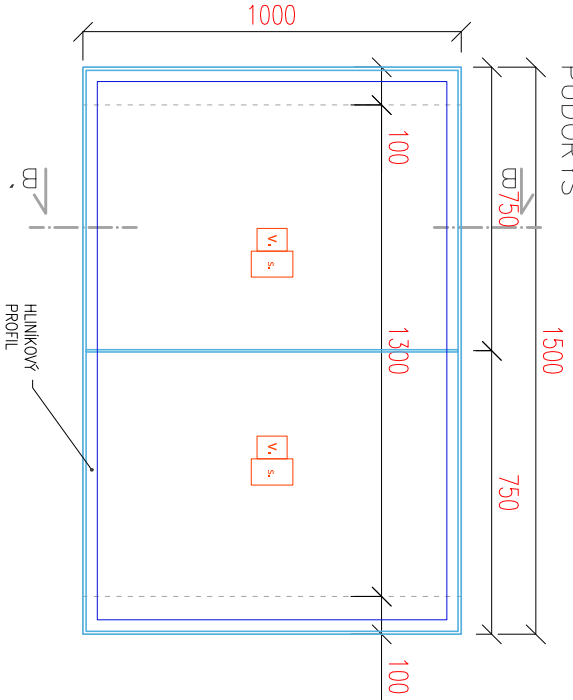


DETAIL 1

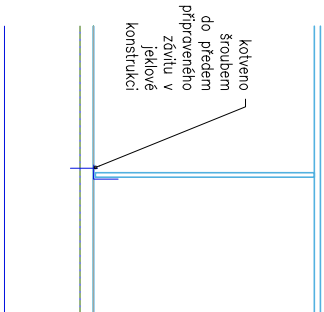

ŘEZ A-A'

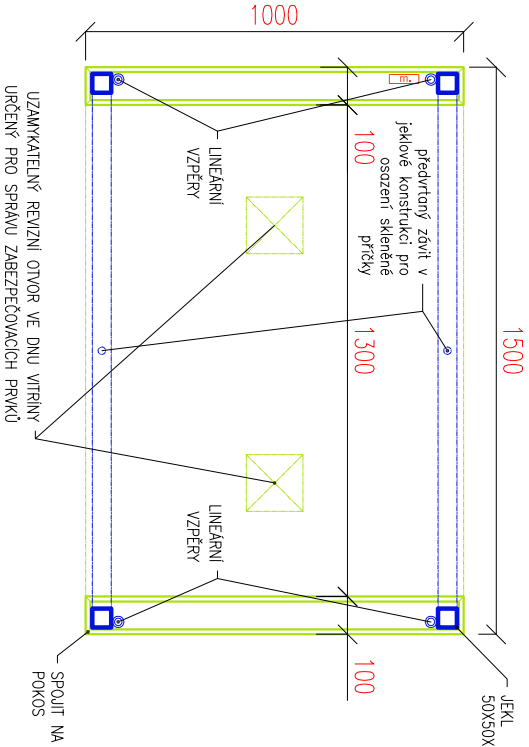

ŘEZ B-B'

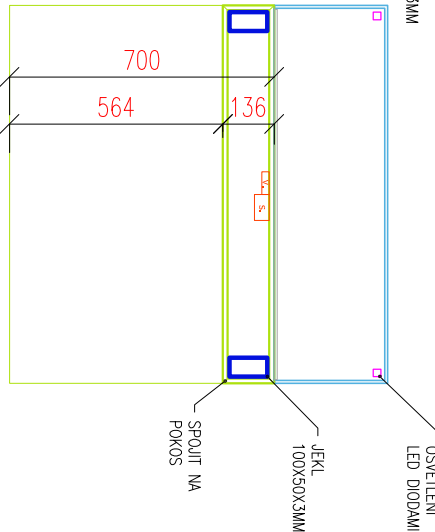

LEGENDA ZABEZPEČOVACÍCH PRVKŮ VITRÍNÝ:


-  DETEKTOR OTŘESU
(NENÍ SOUČÁSTÍ DODÁVKY VITRÍNÝ)
-  BEZPEČNOSTNÍ MAGNETY
(NENÍ SOUČÁSTÍ DODÁVKY VITRÍNÝ)
-  DETEKTOR TŘÍŠTĚNÍ SKLA
(NENÍ SOUČÁSTÍ DODÁVKY VITRÍNÝ)

LEGENDA:


- OCELOVÁ KONSTRUKCE VITRÍNÝ
- SKLO
- DTD, DÝHA - DUB / MASIV - DUB
- HLINÍKOVÝ PROFIL
- LED OSVĚTLENÍ

V-S2


POHLED ČELNÍ

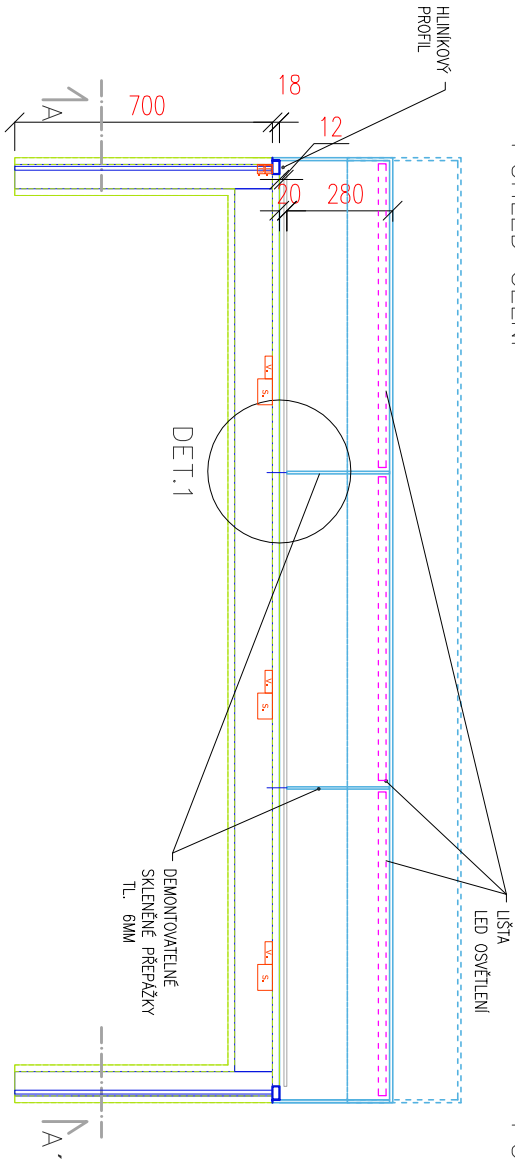


POHLED BOČNÍ

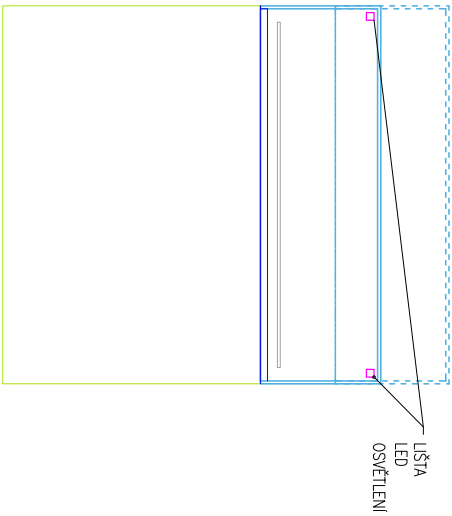


PŮDORYS

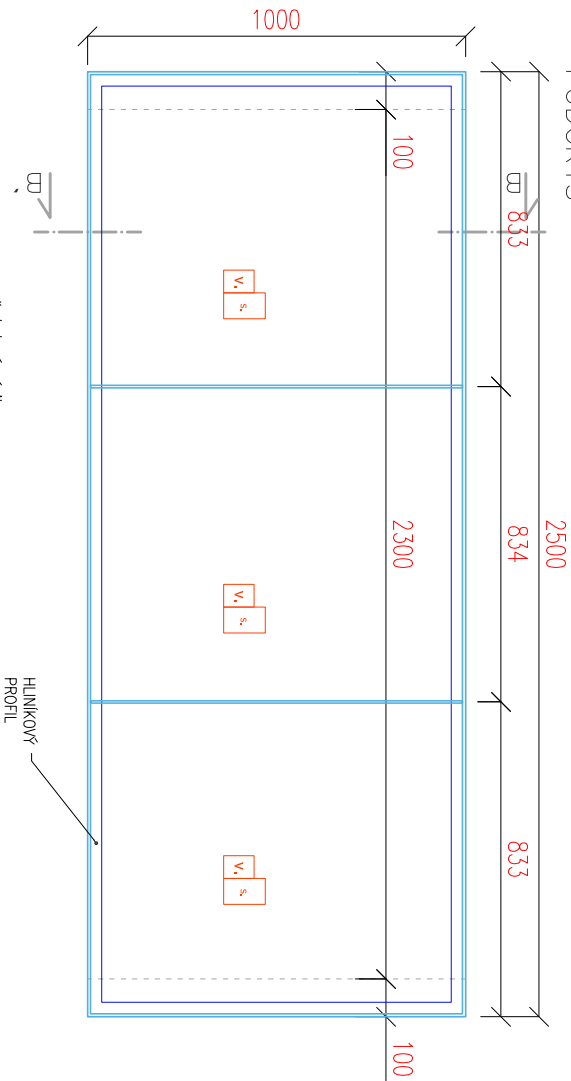


DETAIL 1

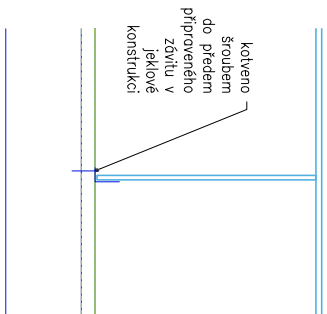

ŘEZ A-A'

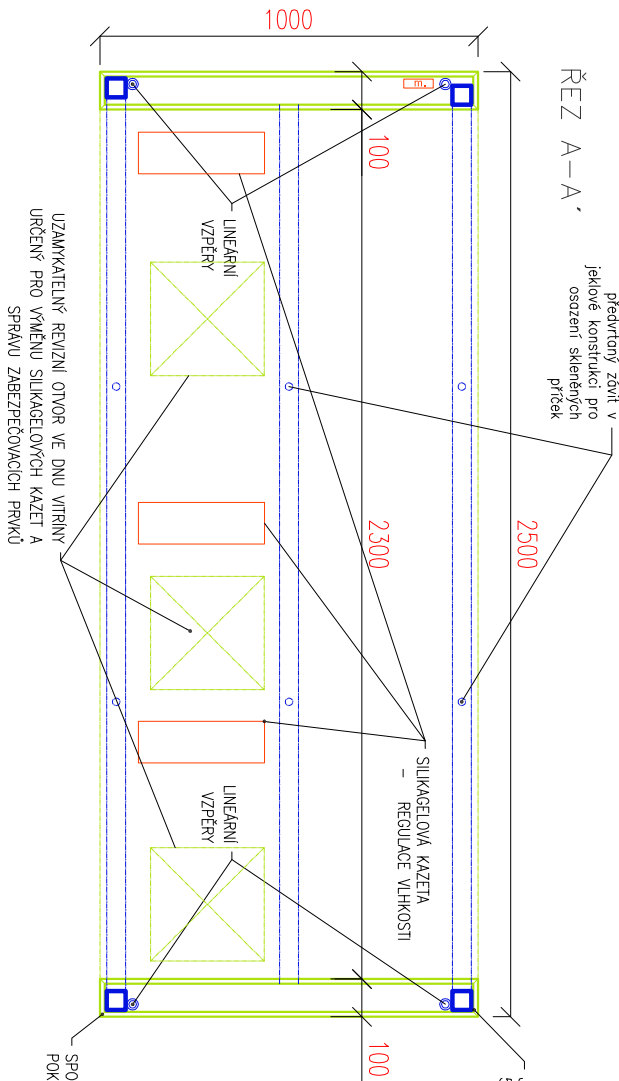

ŘEZ B-B'

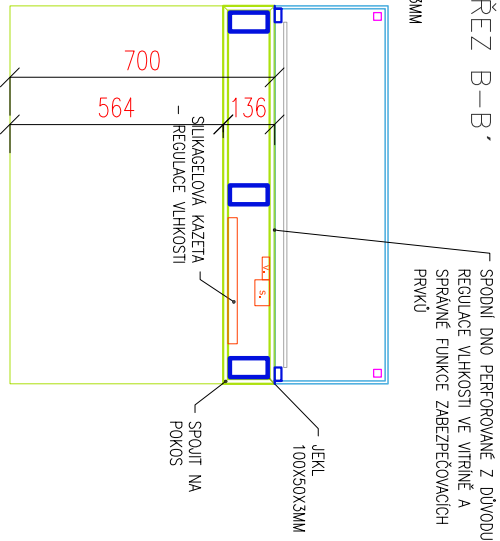

Poznámky:

- počet: 1ks
- stolová vitrína se zdvihacím šturcem
- rozměry: 2500 x 1000 x 1000 mm (š x h x v)
- sklo Connex 8 mm, Optiwhite, ochrana proti UV 99,89%
- hydraulické zvedání šturce
- v každém rohu jedna lineární vzpěra
- dno - deska ve výšce 700 mm
- integrované osvětlení, regulovatelné - LED pássek, 2,5W/12V, 2 boční lišty umístěné v delších vodorovných vnitřních rozích vitríny, bez UV záření a eliminace modré složky
- prachotěsné provedení
- nosná konstrukce svařená z ocelových jeklů
- materiál opláštění: DTD, dýha - dub
- finální dekor určí architekt
- hodnota termodynamické chromatičnosti bude určena ve výrobní dokumentaci po na základě konzultace s kurátorem sbírky
- regulace vlhkosti pomocí sorbčních kazet
- prostor vitríny opatřen dvěma demontovatelnými skleněnými dělicími přepážkami, sklo 6 mm, Optiwhite

Zabezpečení vitríny (není součástí dodávky interiéru, nutno uzpůsobit konstrukci vitríny dle konkrétních typů zabezpečovacích prvků):




- bezpečnostní magnety pro signalizaci neautorizovaného otevření 1x
- Detektor ořezu 3x - zvlášť pro každou část vitríny
- Detektor tříštění skla 3x - zvlášť pro každou část vitríny
- VŠECHNY ZABEZPEČOVACÍ PRVKY BUDOU KOMPLETNĚ UKRYTY V KONSTRUKCI VITRÍNY!

LEGENDA ZABEZPEČOVACÍCH PRVKŮ VITRÍNY:

-  DETEKTOR OŘEZU
(NENÍ SOUČÁSTÍ DODÁVKY VITRÍNY)
-  BEZPEČNOSTNÍ MAGNETY
(NENÍ SOUČÁSTÍ DODÁVKY VITRÍNY)
-  DETEKTOR TŘÍŠTĚNÍ SKLA
(NENÍ SOUČÁSTÍ DODÁVKY VITRÍNY)

LEGENDA:

-  OCELOVÁ KONSTRUKCE VITRÍNY
-  SKLO
-  DTD, DÝHA - DUB / MASIV - DUB
-  HLINÍKOVÝ PROFIL
-  LED OSVĚTLENÍ

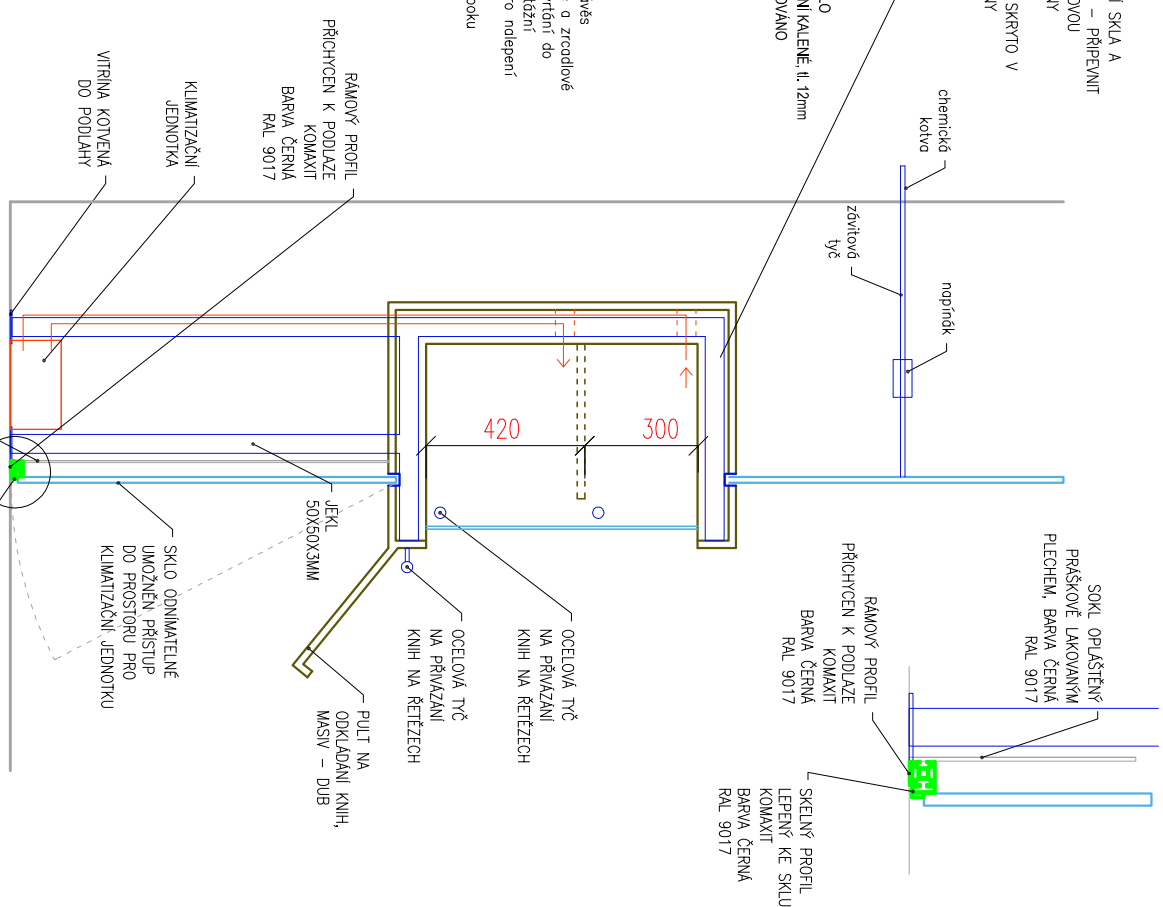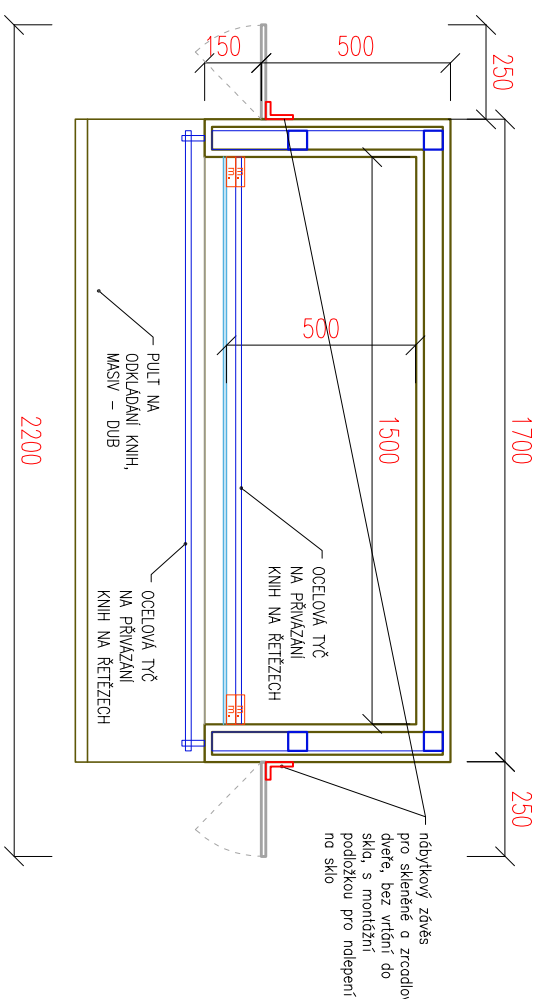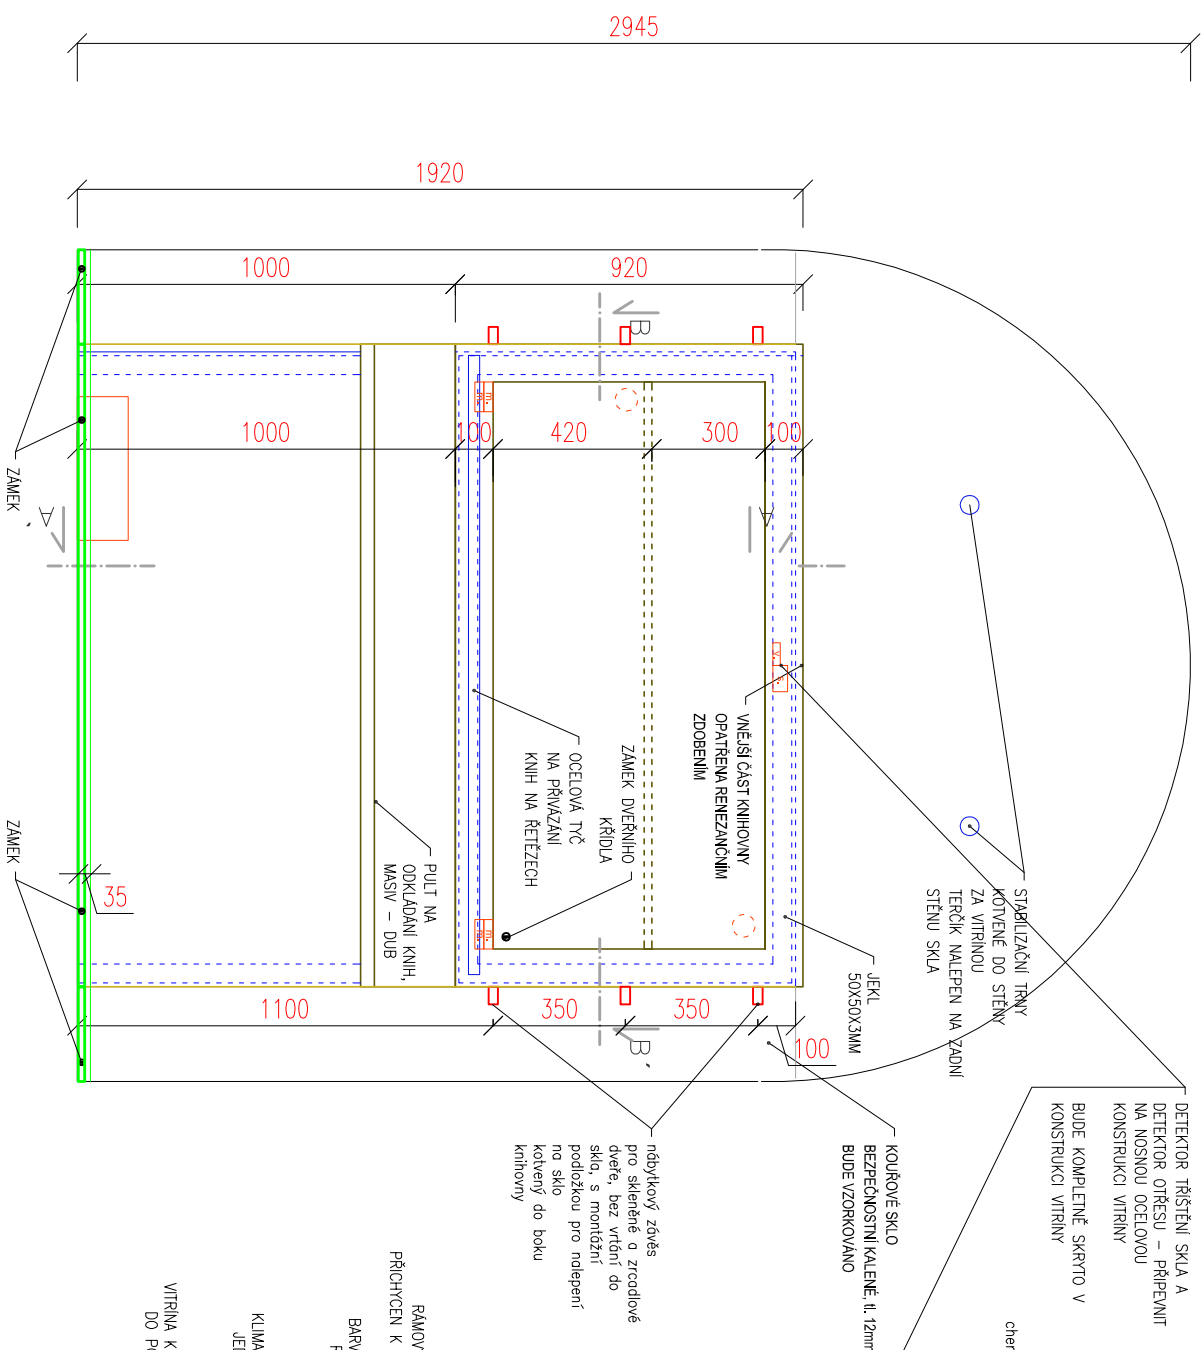

LEGENDA:

OCELOVÁ KONSTRUKCE VITRÍNÝ SKLO

DTD, DÝHA - DUB / MASIV - DUB

HLINÍKOVÝ PROFIL

LED OSVĚTLENÍ

LEGENDA ZABEZPEČOVACÍCH PRVKŮ VITRINY:

DETEKTOR OTŘESU

(NENÍ SOUČÁSTÍ DODÁVKY VITRINY)

BEZPEČNOSTNÍ MAGNETY
(NENÍ SOUČÁSTÍ DODÁVKY VITRÍNY)

DETEKTOR TŘÍŠTĚNÍ SKLA
(NENÍ SOUČÁSTÍ DODÁVKY VITRÍNY)

Poznámky:

- počet: 2ks
 - skříňová vitrina
 - rozměry: 1700 x 650 x 1920 mm (š x h x v)
 - sklo Connex 8 mm, Optiwhite, ochrana proti UV 99,8%
 - otevírání výklopné pomocí plynových vzpěr
 - 1 x výklopné uzamykatelné dveřní křídlo šířky 1500mm
 - prachotěsné provedení
 - materiály pro výrobu vitríny musí být nízkemisní
 - vnitřní stěny křiolitovny a police opatřené PU nátěrem, z důvodu zamezení transportu vlhkosti
 - integrované osvětlení, regulovatelné - LED pásek, 2,5W/12V, 1 lišta pod stropem vitríny, bez UV záření a eliminace modré složky
 - vnitřna opatřena aktivní klimatizací, včetně filtrace vzduchu
 - umístění otvorů pro přívod a odvod vzduchu v zadní stěně vitríny
 - přesná poloha bude upřesněna na základě konzultace s kurátorem sbírky a architektem za účelem přizpůsobení rozmístění exponátů v rámci vitríny
 - hodnota termodynamické chromatičnosti bude určena ve výrobní dokumentaci na základě konzultace s kurátorem sbírky
- Zabepečení vitríny (není součástí dodávky interiéru, nutno uzpůsobit konstrukci vitríny dle konkrétních typů zabezpečovacích prvků):
- bezpečnostní magnety pro signalizaci neautorizovaného otevření
 - 2X
 - detektor ořesu 1x
 - detektor třštění skla 1x
- VŠECHNY ZABEZPEČOVACÍ PRVKY BUDOU KOMPLETNĚ UKRYTY V KONSTRUKCI VITRÍNY!

REFERENČNÍ OBRÁZKY

