


TOPENÍ UČEBNA 201-F

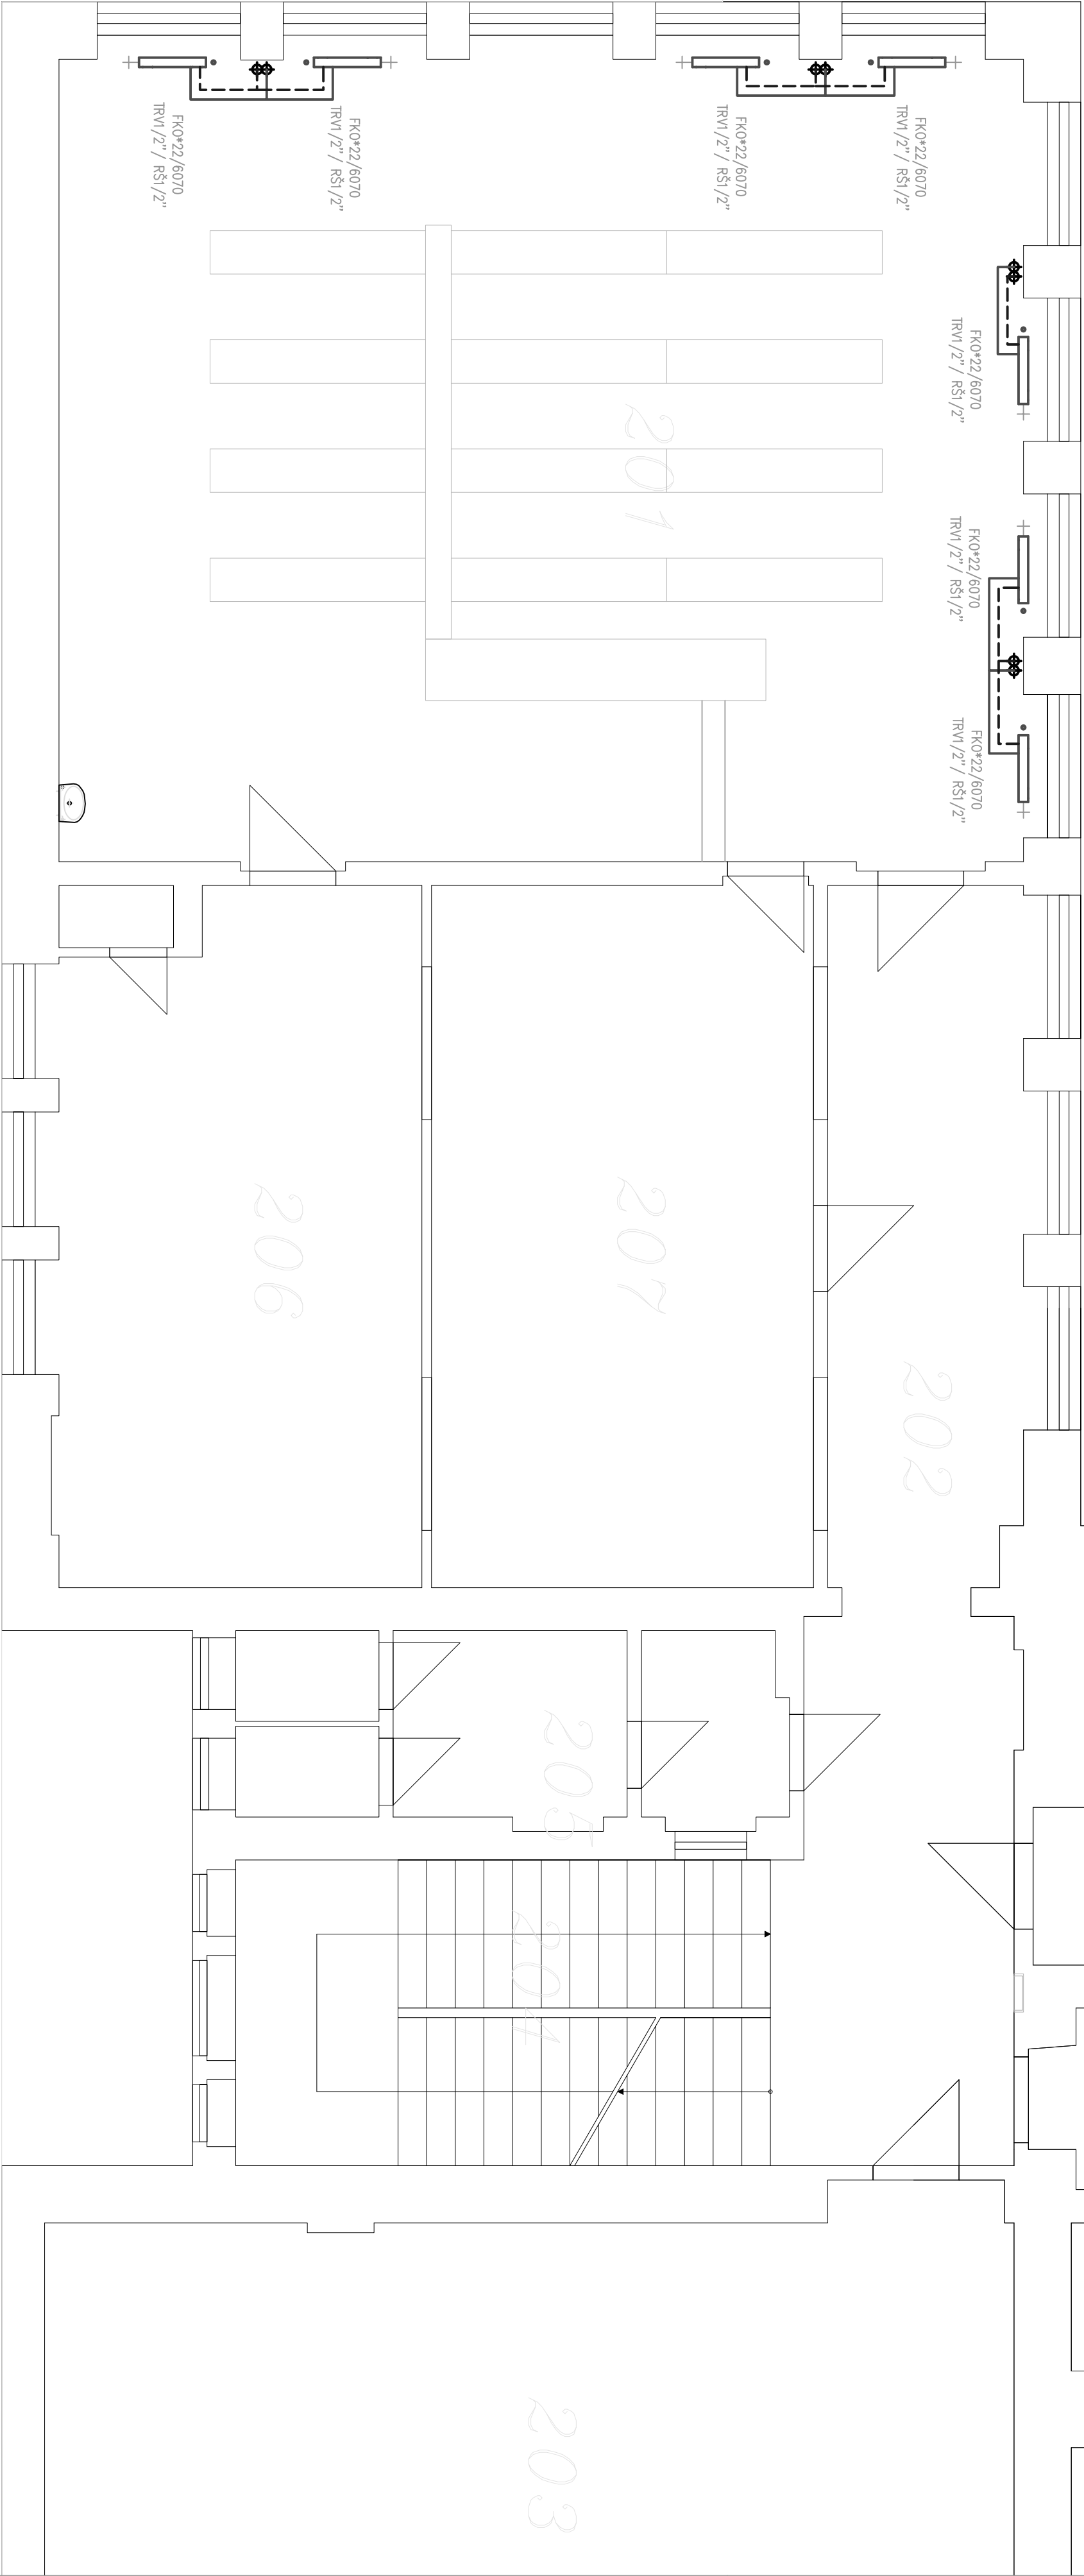

Potrubí, otopná tělesa			
Označení	Název	Materiál	KS
---	Rozvod k OT	CU potrubí 15x1	
FKO	Otopné těleso	Kerni, termostatický ventil Siemens VDN215 1/2" osazen termostatickou hlavou Siemens, radiátorové šroubení Siemens ADN 1/2"	7

				Zápisnéno 2227 356 01 Smolov tel. 359 574 086 IČ - 49783942	
Vedoucí projektant		Odp. projektant části TZB		Vpracoval	
Ing. Martin Vahý		Pavel Stejskal		Pavel Stejskal	
AT 0300714		AT 0300714		AT 0300714	
Investor: Město Nejdek, náměstí Karla IV. 239, Nejdek, 362 21					
Kraj:	Karlovarský	MÚ: Nejdek	StÚ: Nejdek		
Název: Modernizace učeben – Základní škola Nejdek, nám. Karla IV., p. o.					
Lokalita akce náměstí Karla IV. č. p. 119, 708-423, Nejdek, objekt školy, parc. č. 230/1, 230/2, 505, k. ú. Nejdek					
Stavba - objekt - ÚT					
TOPENÍ UČEBNA 201-F				Číslo D.1.4.14	