
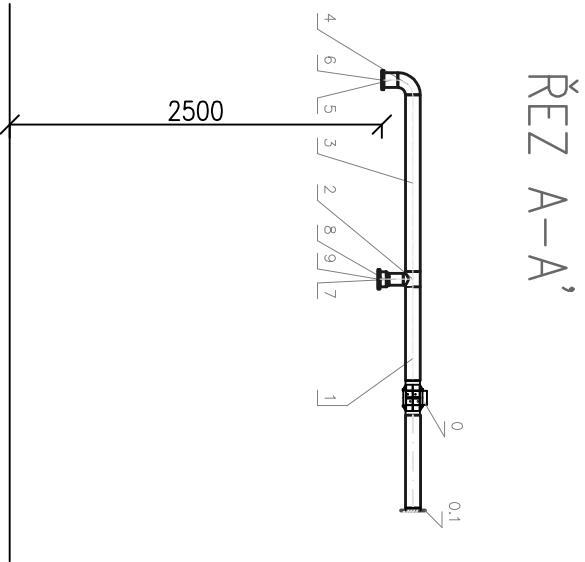


ÚPRAVA WC 1NP VZT

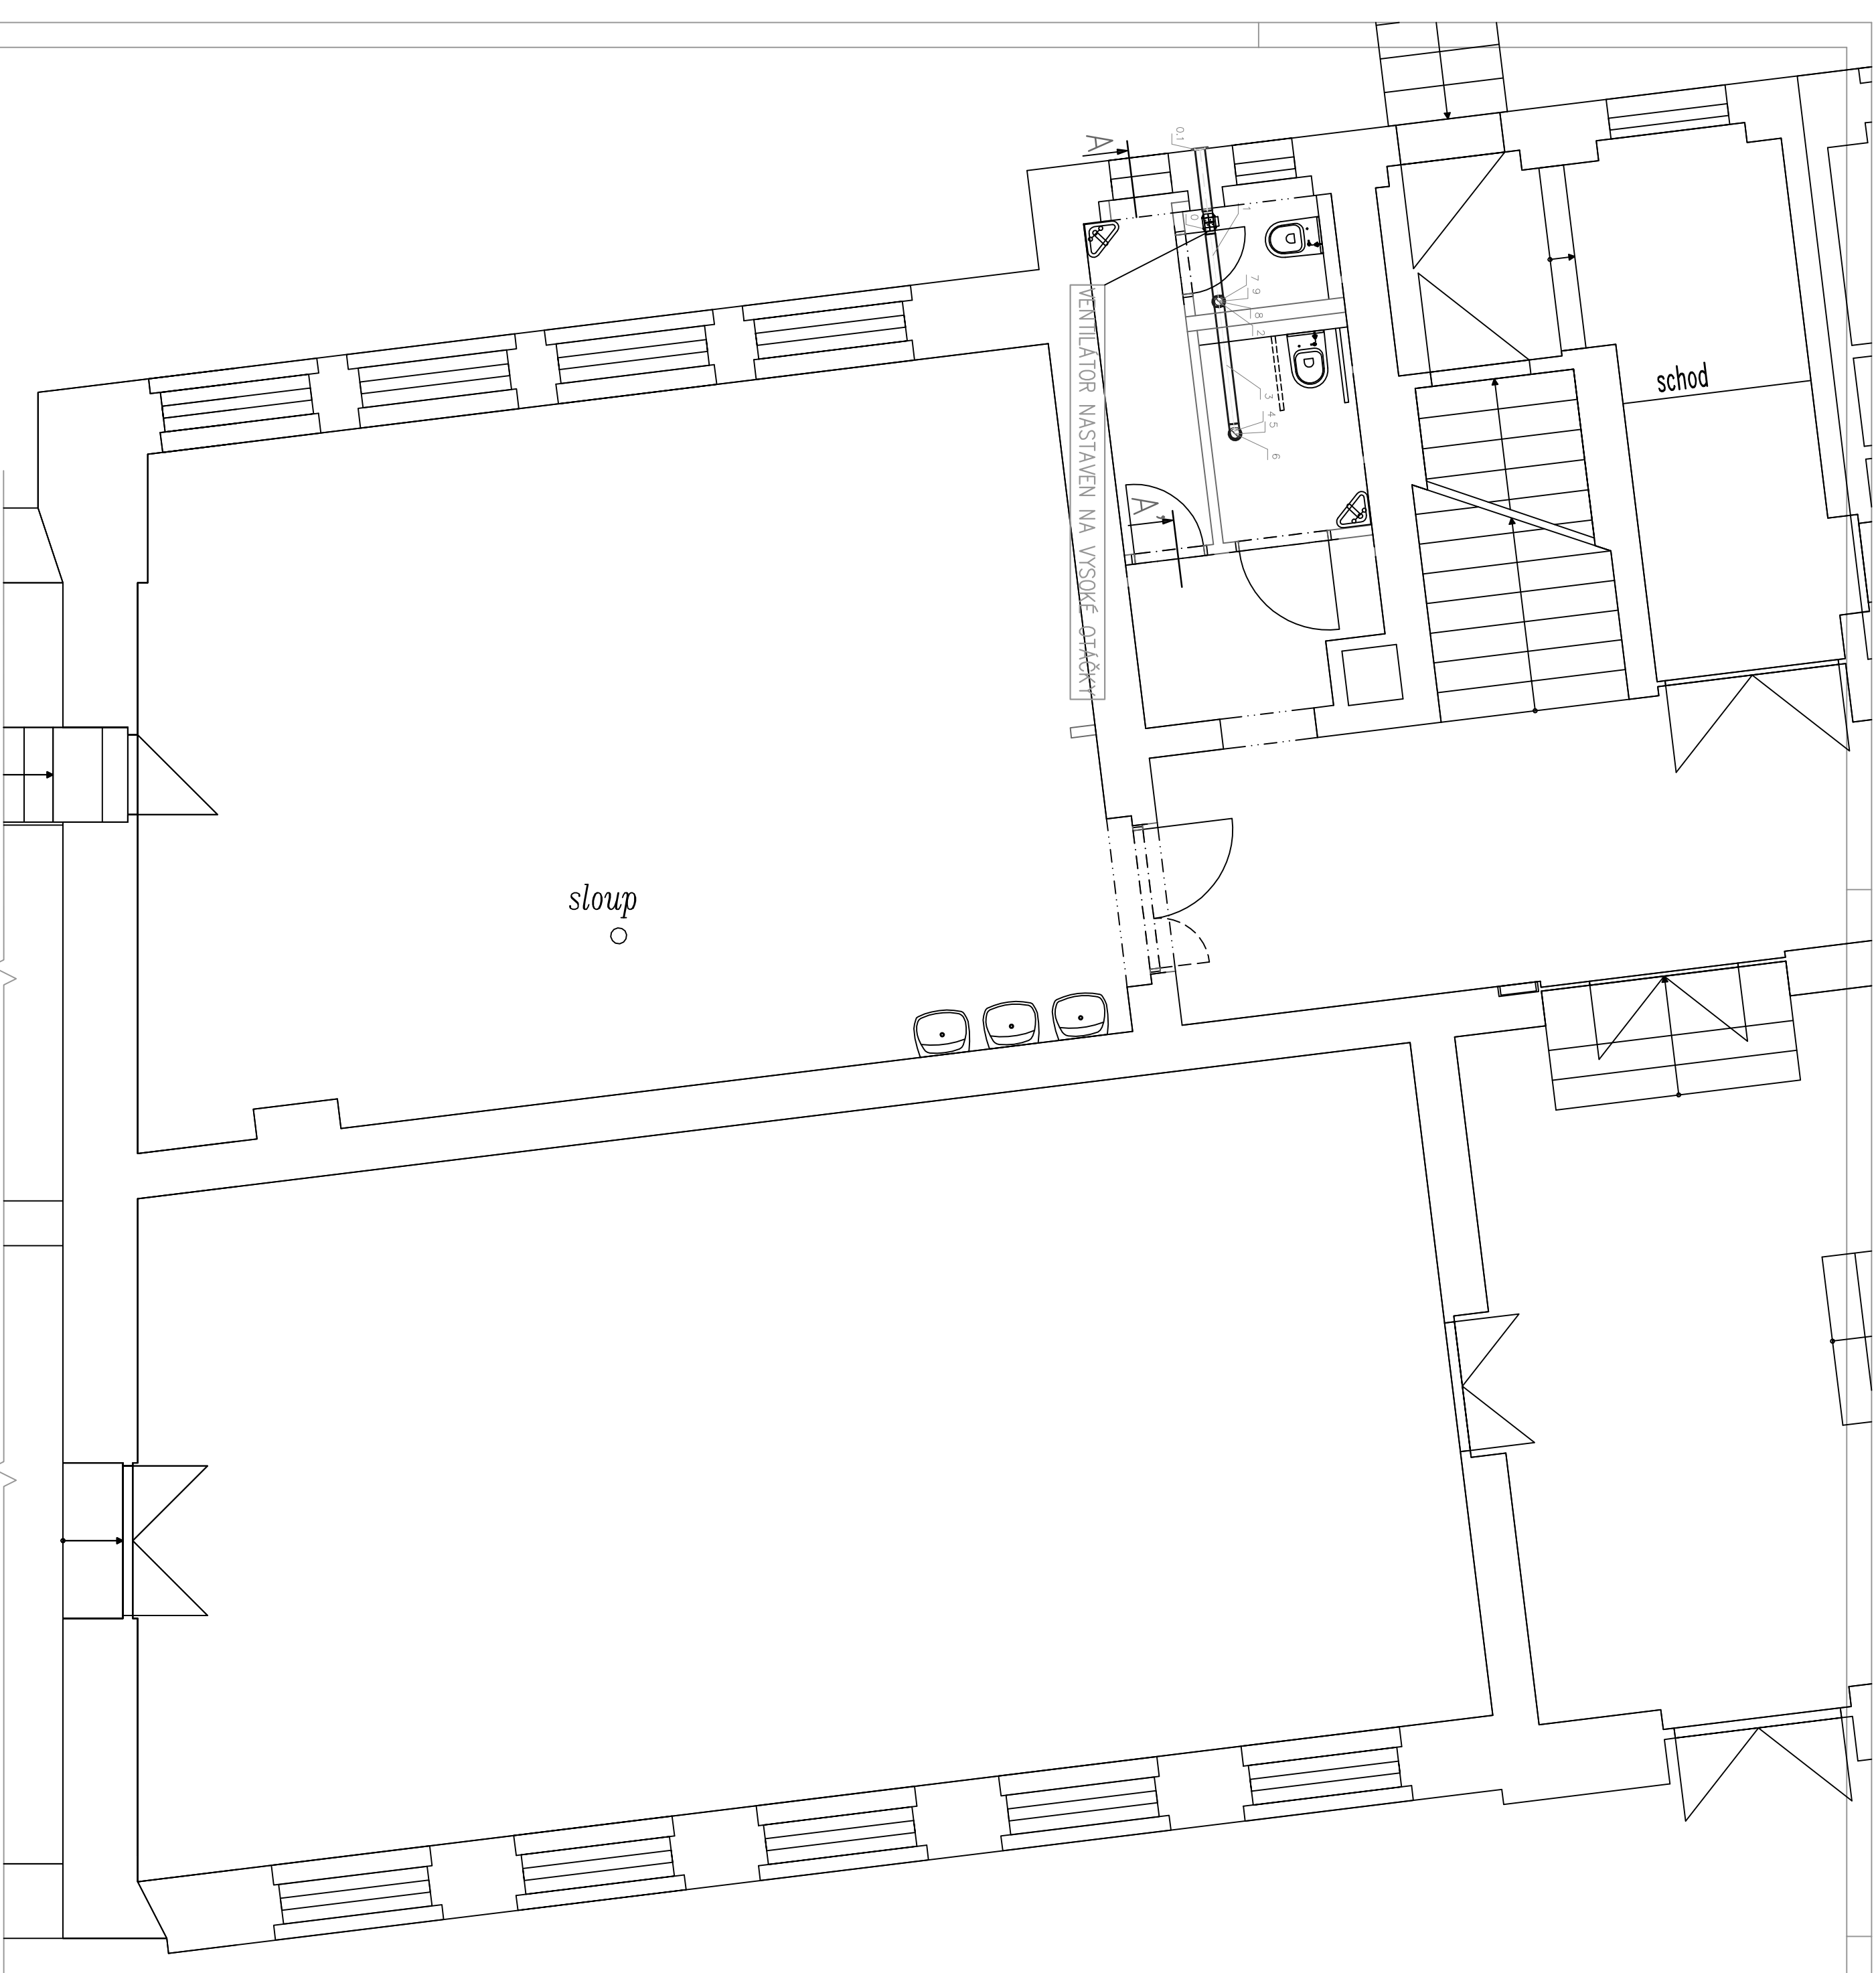

				<div>Zápisné číslo 2227 356 01 Sokolov tel. 359 574 086 IČ - 49787942</div> <div></div>	
Vedoucí projektant		Odp. projektant části TZB		Vymacoval	
Ing. Martin Váňhý		Pavel Stejskal		Pavel Stejskal	
		AT 0300714		AT 0300714	
Investor: Město Nejdek, náměstí Karla IV. 239, Nejdek, 362 21					
Kraj:	Karlovarský	MÚ: Nejdek	SÚ: Nejdek		
Název: Modernizace učeben – Základní škola Nejdek, nám. Karla IV., p. o.					
Lokalita akce náměstí Karla IV. č. p. 119, 708, 423, Nejdek, objekt školy, parc. č. 230/1, 230/2, 505, k. ú. Nejdek					
Stavba - objekt - VZT					
ÚPRAVA WC 1NP VZT				Číslo D.1.4.15	