



VODOVOD UČEBNA 201-F

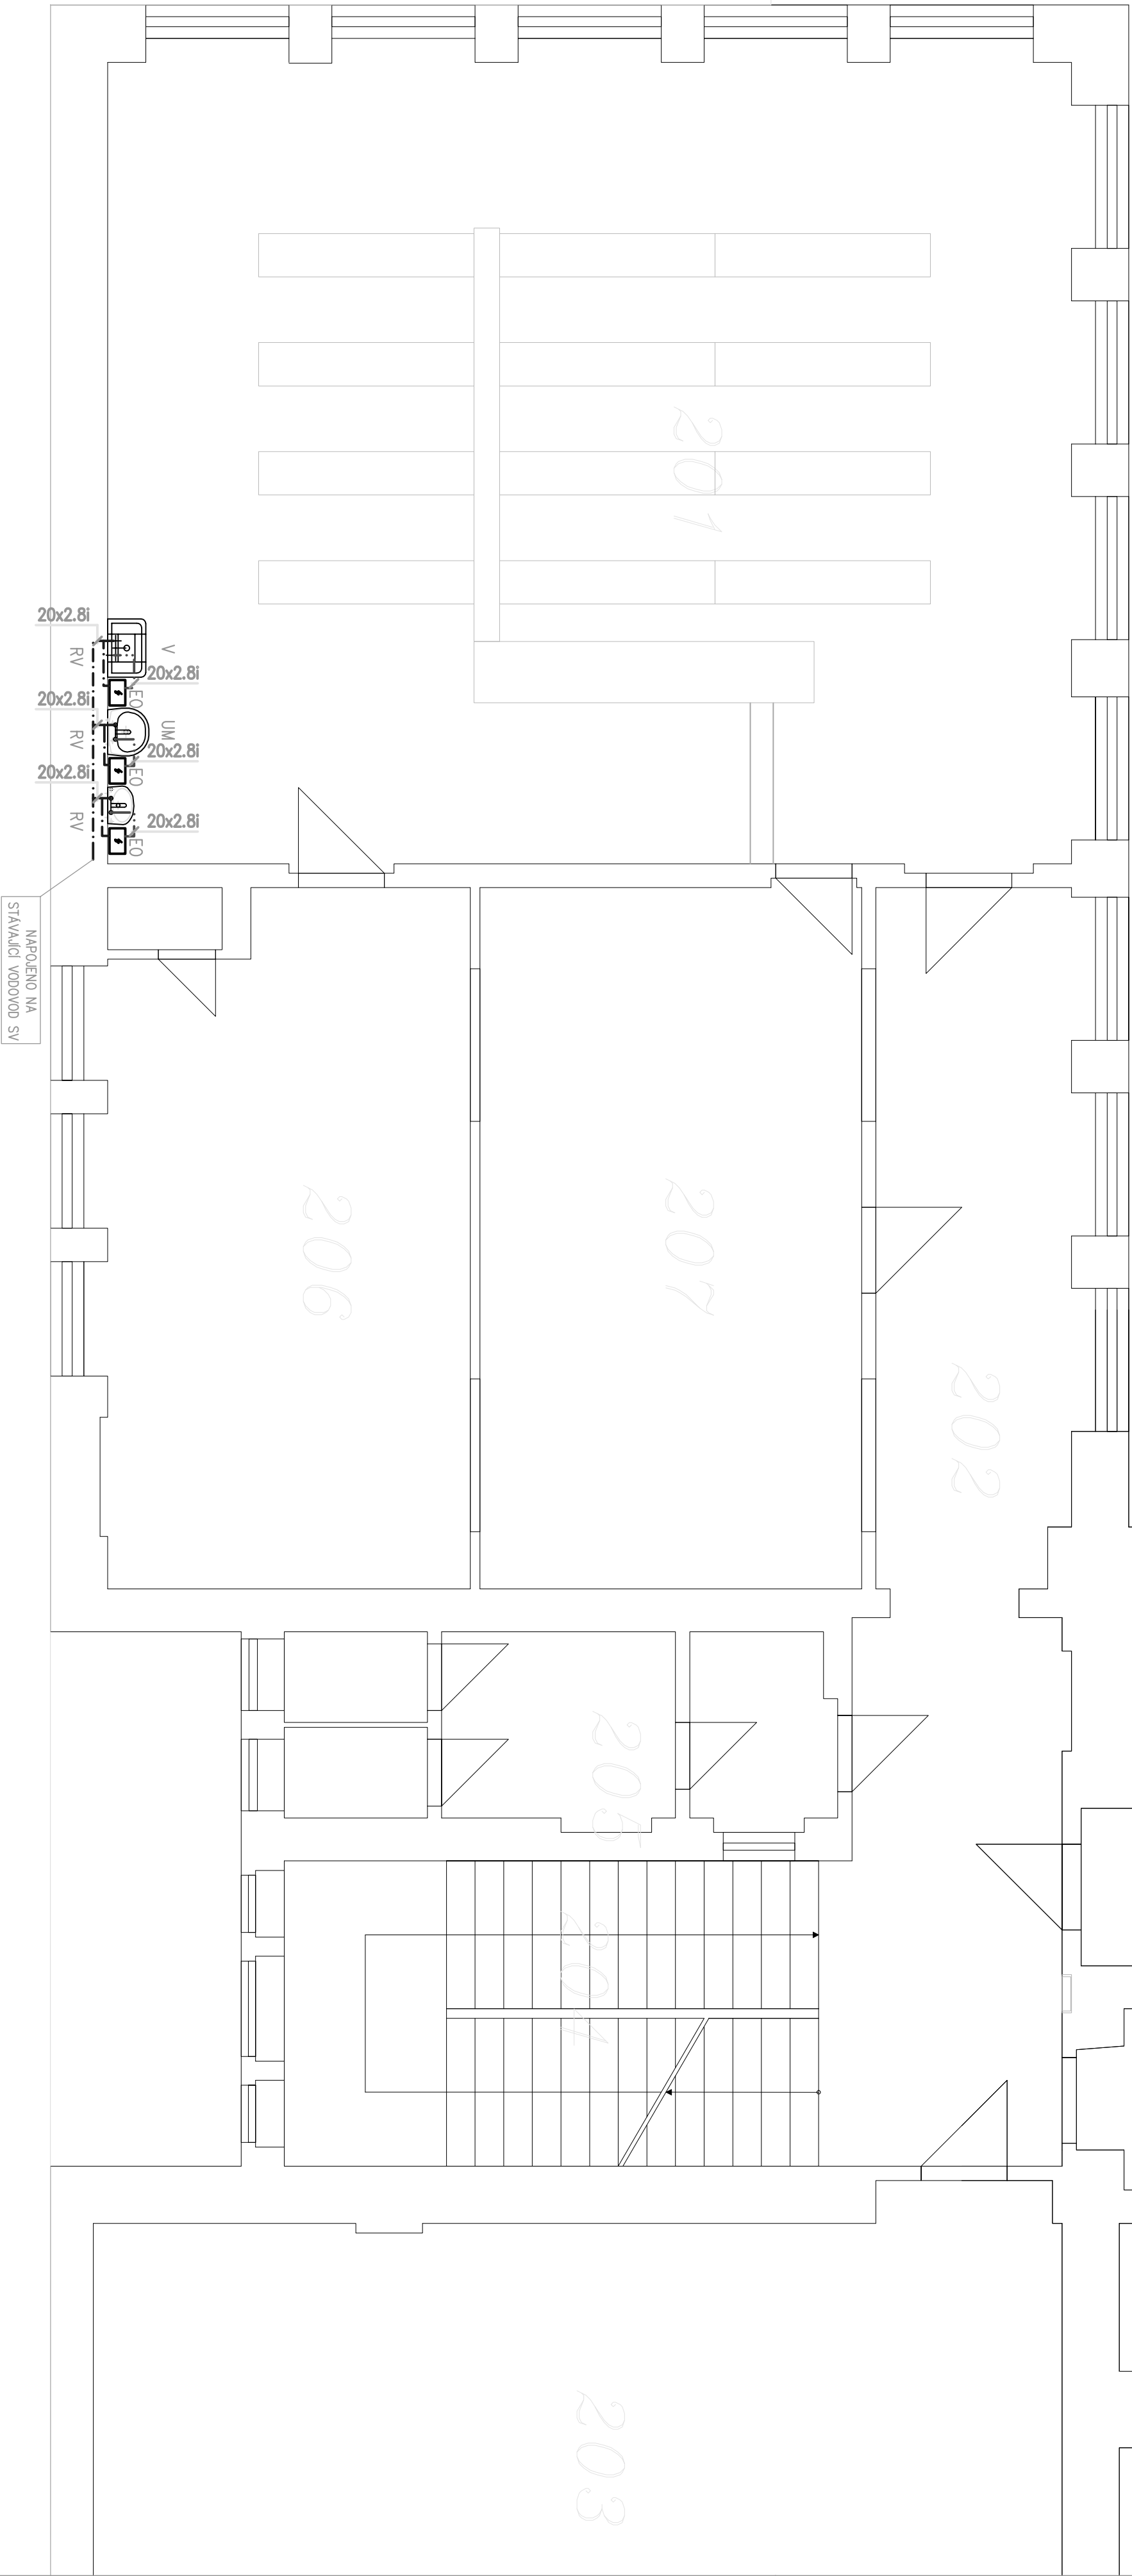

LEGENDA

Potrubí			
Označení	Název	Materiál	Izolace
—	Studená voda	Statický kopolymerní propylen PP-R (PP typ3)-PN16	20mm
- - - - -	teplá voda	Statický kopolymerní propylen PP-R (PP typ3)-PN16	20mm

Zařízovací předměty			
Označení	Název	Typ	Ks
V	Vývěva nástěnná	GI YN/ED BILA	1
	Nástěnná baterie	Baterie nástěnná R150mm GI/2"	1
UM	Umývadlo	Umývadlo JIKA 600mm	2
	Umývadlová baterie	Stojánkové umývadlová baterie 1/2x3/8"	2
EO	Průtokový ohřivač	Elektrický průtokový ohřivač beztlakový Mora 10 l, napájení 230V, výkon 2kW	3
RV	Rohový ventil	Rohový ventil 1/2x3/8"	4

				<div>Zaškrtněno 2227 356 01 Sokolov tel. 359 574 086 IČ - 4978942</div> <div></div>	
Vedoucí projektant	Odp. projektant částí TZB		Vpracoval		
Ing. Martin Váňhý	Pavel Stejskal		Pavel Stejskal		
	AT 0300714		AT 0300714		
Investor: Město Nejdek, náměstí Karla IV. 239, Nejdek, 362 21					
Kraj:	Karlovarský	MÚ: Nejdek	StÚ: Nejdek		
Název: Modernizace učeben – Základní škola Nejdek, nám. Karla IV., p. o.					
Lokalita akce	náměstí Karla IV. č. p. 119, 708-423, Nejdek, objekt školy, parc. č. 230/1, 230/2, 505, k. ú. Nejdek				
Stavba - objekt - ZTI					
VODOVOD UČEBNA 201-F					
Číslo D.1.4.8			Účel	DSP	
			Datum	02/17	
Číslo zak.			0052017		
Formát			A2		
Kótováno			mm		
Měřítko			1:50		