




# ÚPRAVA WC 2NP VZT

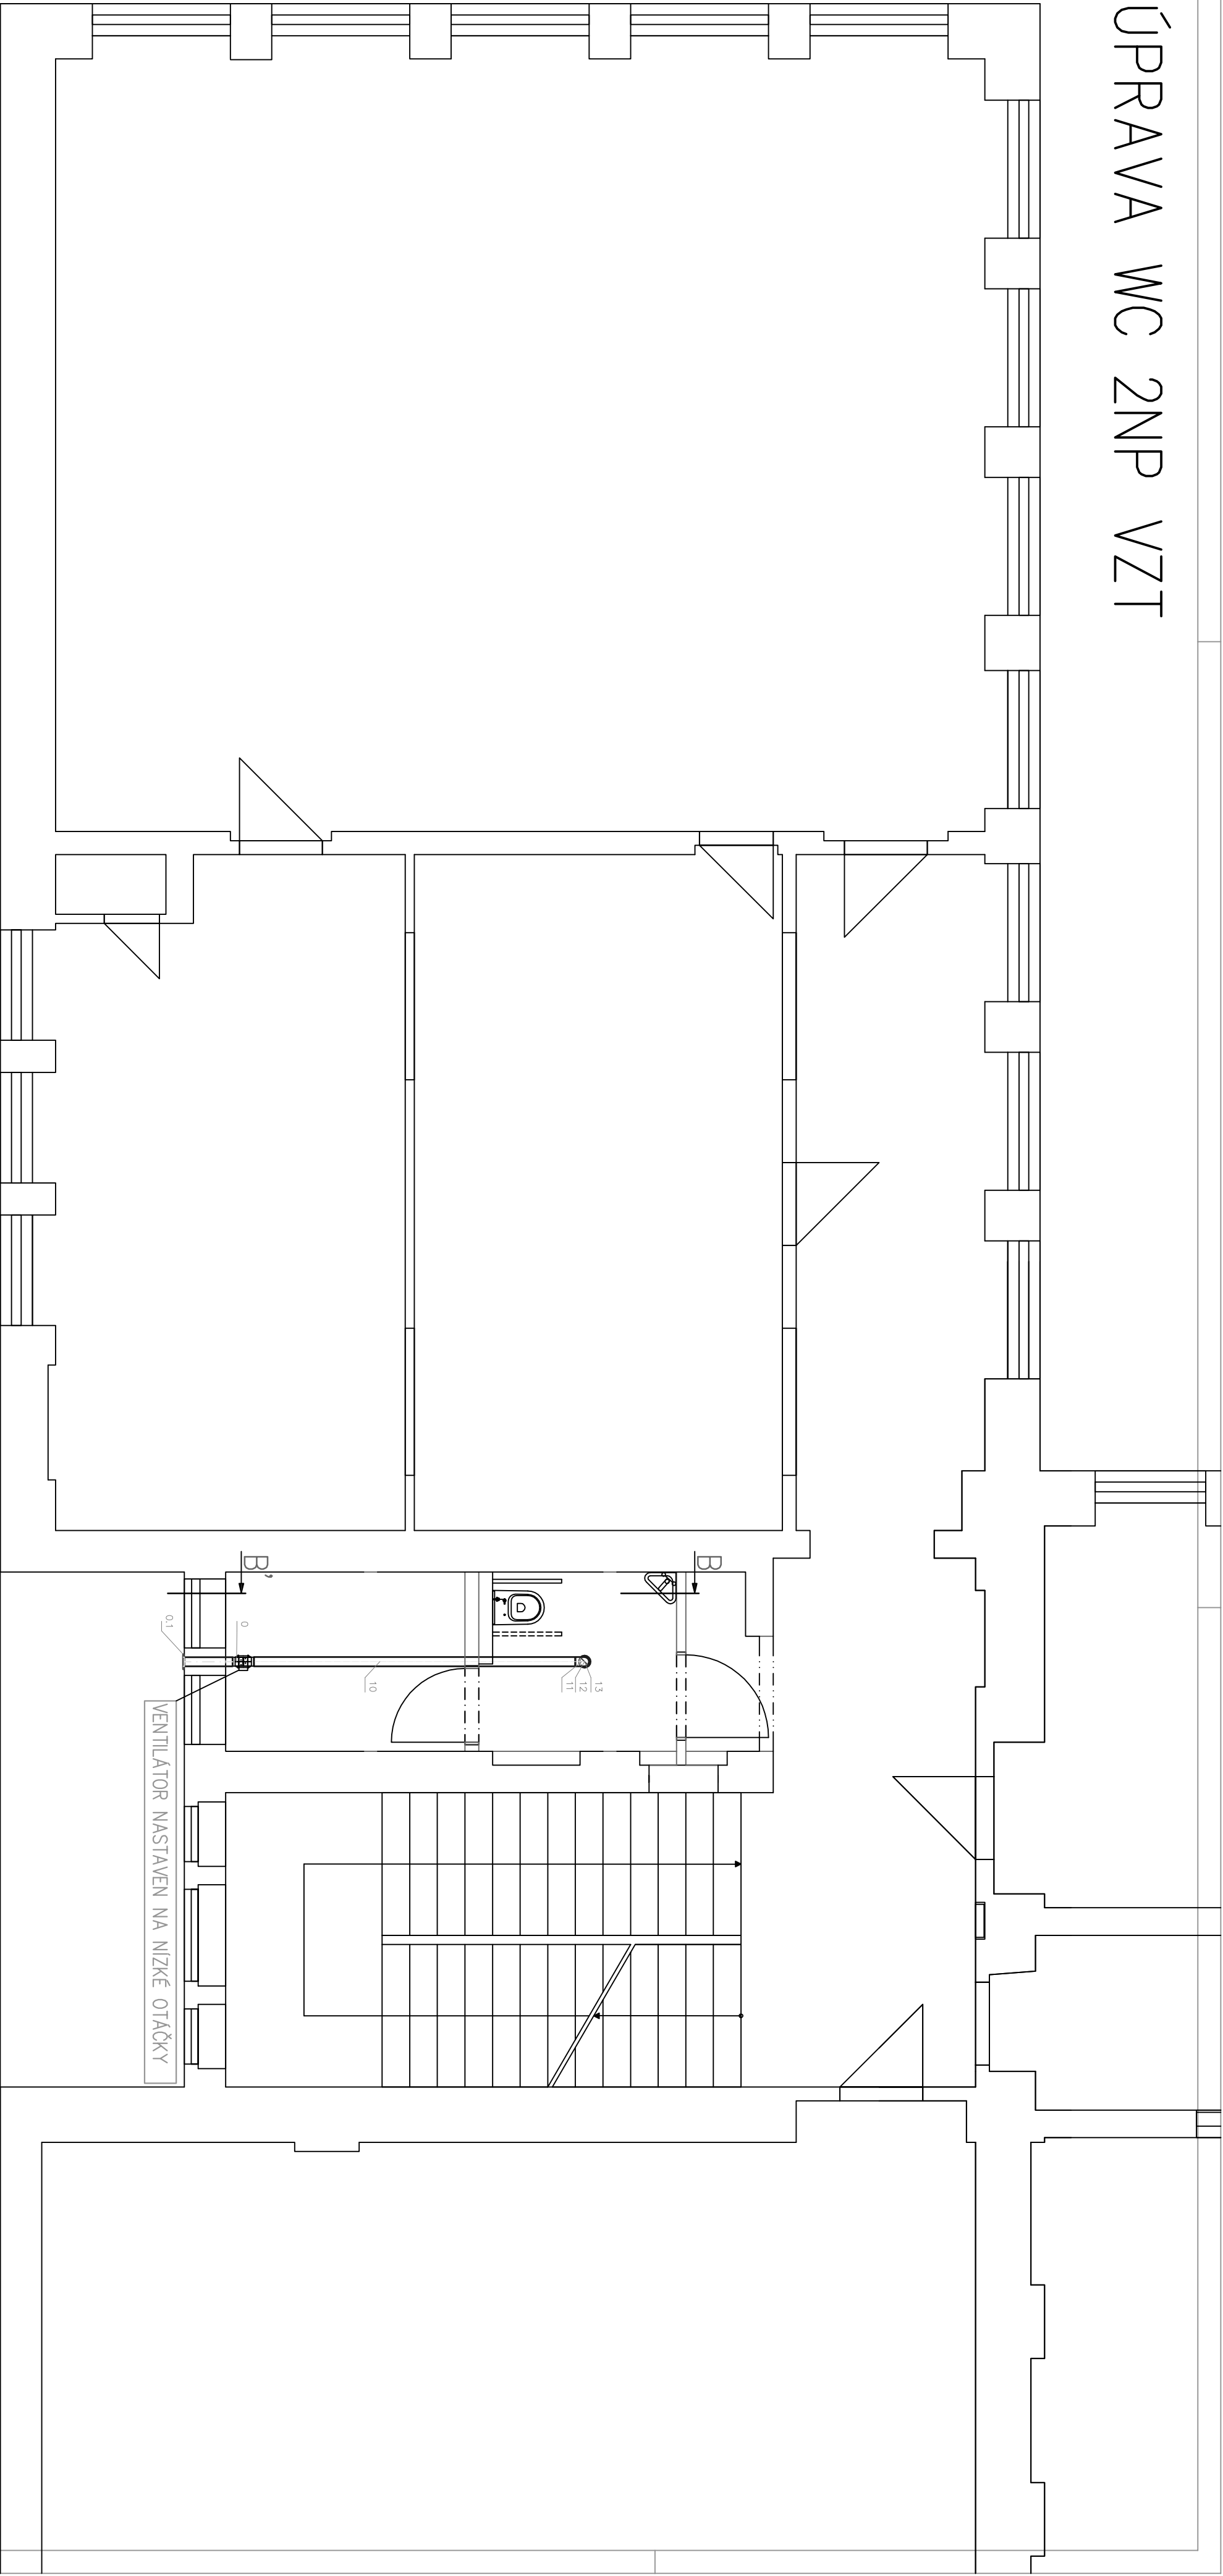

ŘEZ B-B'

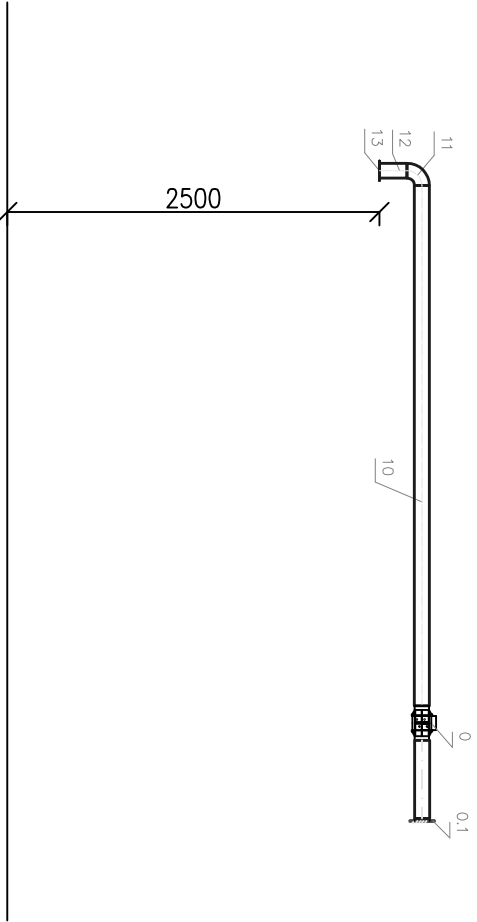

				<div>Zápisné číslo 2227 355 01, Sokolov tel. 359 574 086 IČ - 49787942</div> <div><div>Projekt s.r.o.</div></div>		
Vedoucí projektant	Odp. projektant částí TZB		Vpracoval		Účel	DSP
	Ing. Martin Váňhý		Pavel Stejskal			
	AT 0300714		AT 0300714			
Investor: Město Nejdek, náměstí Karla IV. 239, Nejdek, 362 21						
Kraj:	Karlovarský	MÚ: Nejdek	StÚ: Nejdek		Číslo zak.	0052017
Název:	Modernizace učeben – Základní škola Nejdek, nám. Karla IV., p. o.					
Lokalita akce	náměstí Karla IV. č. p. 119, 708-423, Nejdek, objekt školy, parc. č. 230/1, 230/2, 505, k. ú. Nejdek					
Stavba - objekt - VZT						
ÚPRAVA WC 2NP VZT						
Číslo D.1.4.16						