


ÚPRAVA MC ZNP VODOVOD

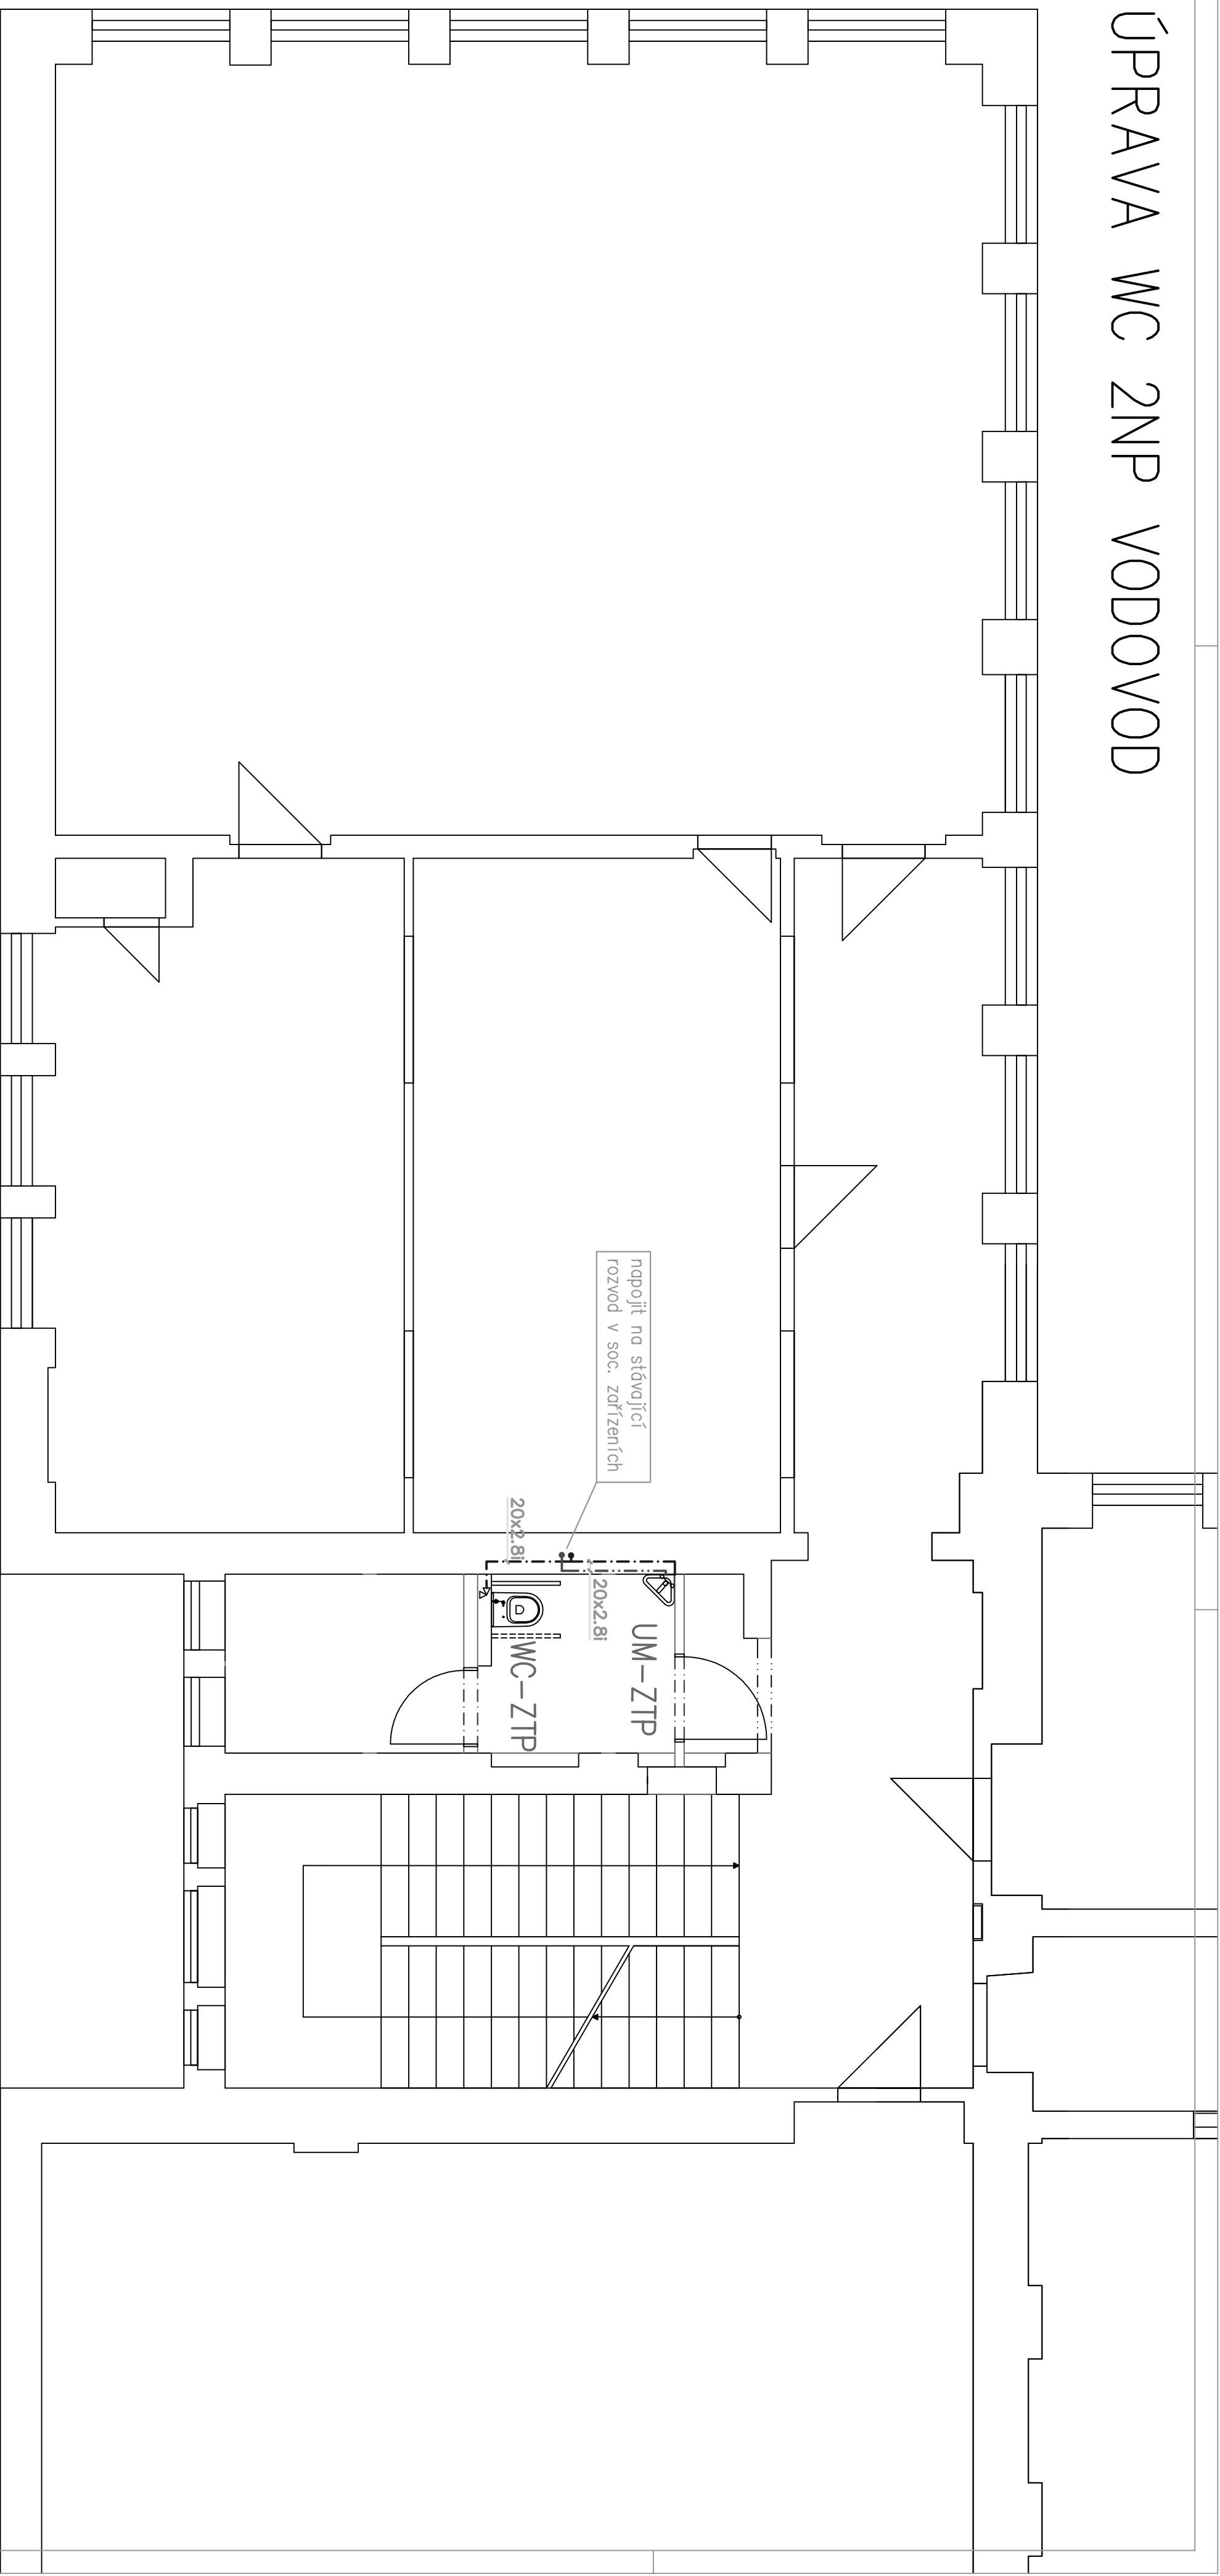

## LEGENDA

Potrubí		
Označení	Materiali	Isolace
Studentá voda	Statický kopolymér propylénu PP-R (PP typ3)-PN16	6mm
Teplá voda	Statický kopolymér propylénu PP-R (PP typ3)-PN16	20mm

## LEGENDA

Zařizovací předměty		
Označení	Material	Připojení
WC-ZTP	WC pro ZTP – horní hrana sedátka 460mm nad podlahou, pevné madlo 800mm nad podlahou, sklápěcí madlo	1/2"
UM-ZTP	Umyvadlo umožňující podjezd osoby na vozíku, umyvadlová baterie stojánková, svislé madlo vede umyvadla v min.délce 500mm	1/2"x3/8"

Vedoucí projektant Ing. Martin Vohry		Odp. projektant částí TZB Pavel Stejskal		Vyracoval Pavel Stejskal	
AT 0300714		AT 0300714		AT 0300714	
Investor: Město Nejdek, náměstí Karla IV. 239, Nejdek, 362 21					
Kraj:	Karlovarský	MÚ:	Nejdek	SÚ:	Nejdek
Název:	<b>Modernizace učeben – Základní škola Nejdek, nám. Karla IV., p. o.</b>				
Lokální akce	náměstí Karla IV., č. p. 119, 708, 423, Nejdek, objekt školy, parc. č. 230/1, 230/2, 505, k. ú. Nejdek				
Stavba - objekt - ZTI					

Žateckéno 2227  
336 01 Sokolov  
Tel. 359 574 086  
IČ - 4978942

Účel	DSP
Datum	02/17
Číslo zak.	0052017
Formát	A2
Kótováno	mm
Měřítko	1:50

Číslo  
**D.1.4.4**