

Legenda stávajících IS:


- vodovod - VaK, a.s.
- kanalizace - VaK, a.s.
- Telefonica O2, a.s.
- vedení VO
- vedení NN - ČEZ Distribuce, a.s.
- vedení RWE, s.r.o.

Legenda:

- hranice parcel
- slučka
- stávající stav
- SO 101 - nový stav
- SO 301, 302, 401 - nový stav

Legenda ploch:

- Kamenná dlažba - mozaika
- Kamenná dlažba
- Asfaltový povrch - výměna skladby
- Asfaltový povrch - oprava kryty

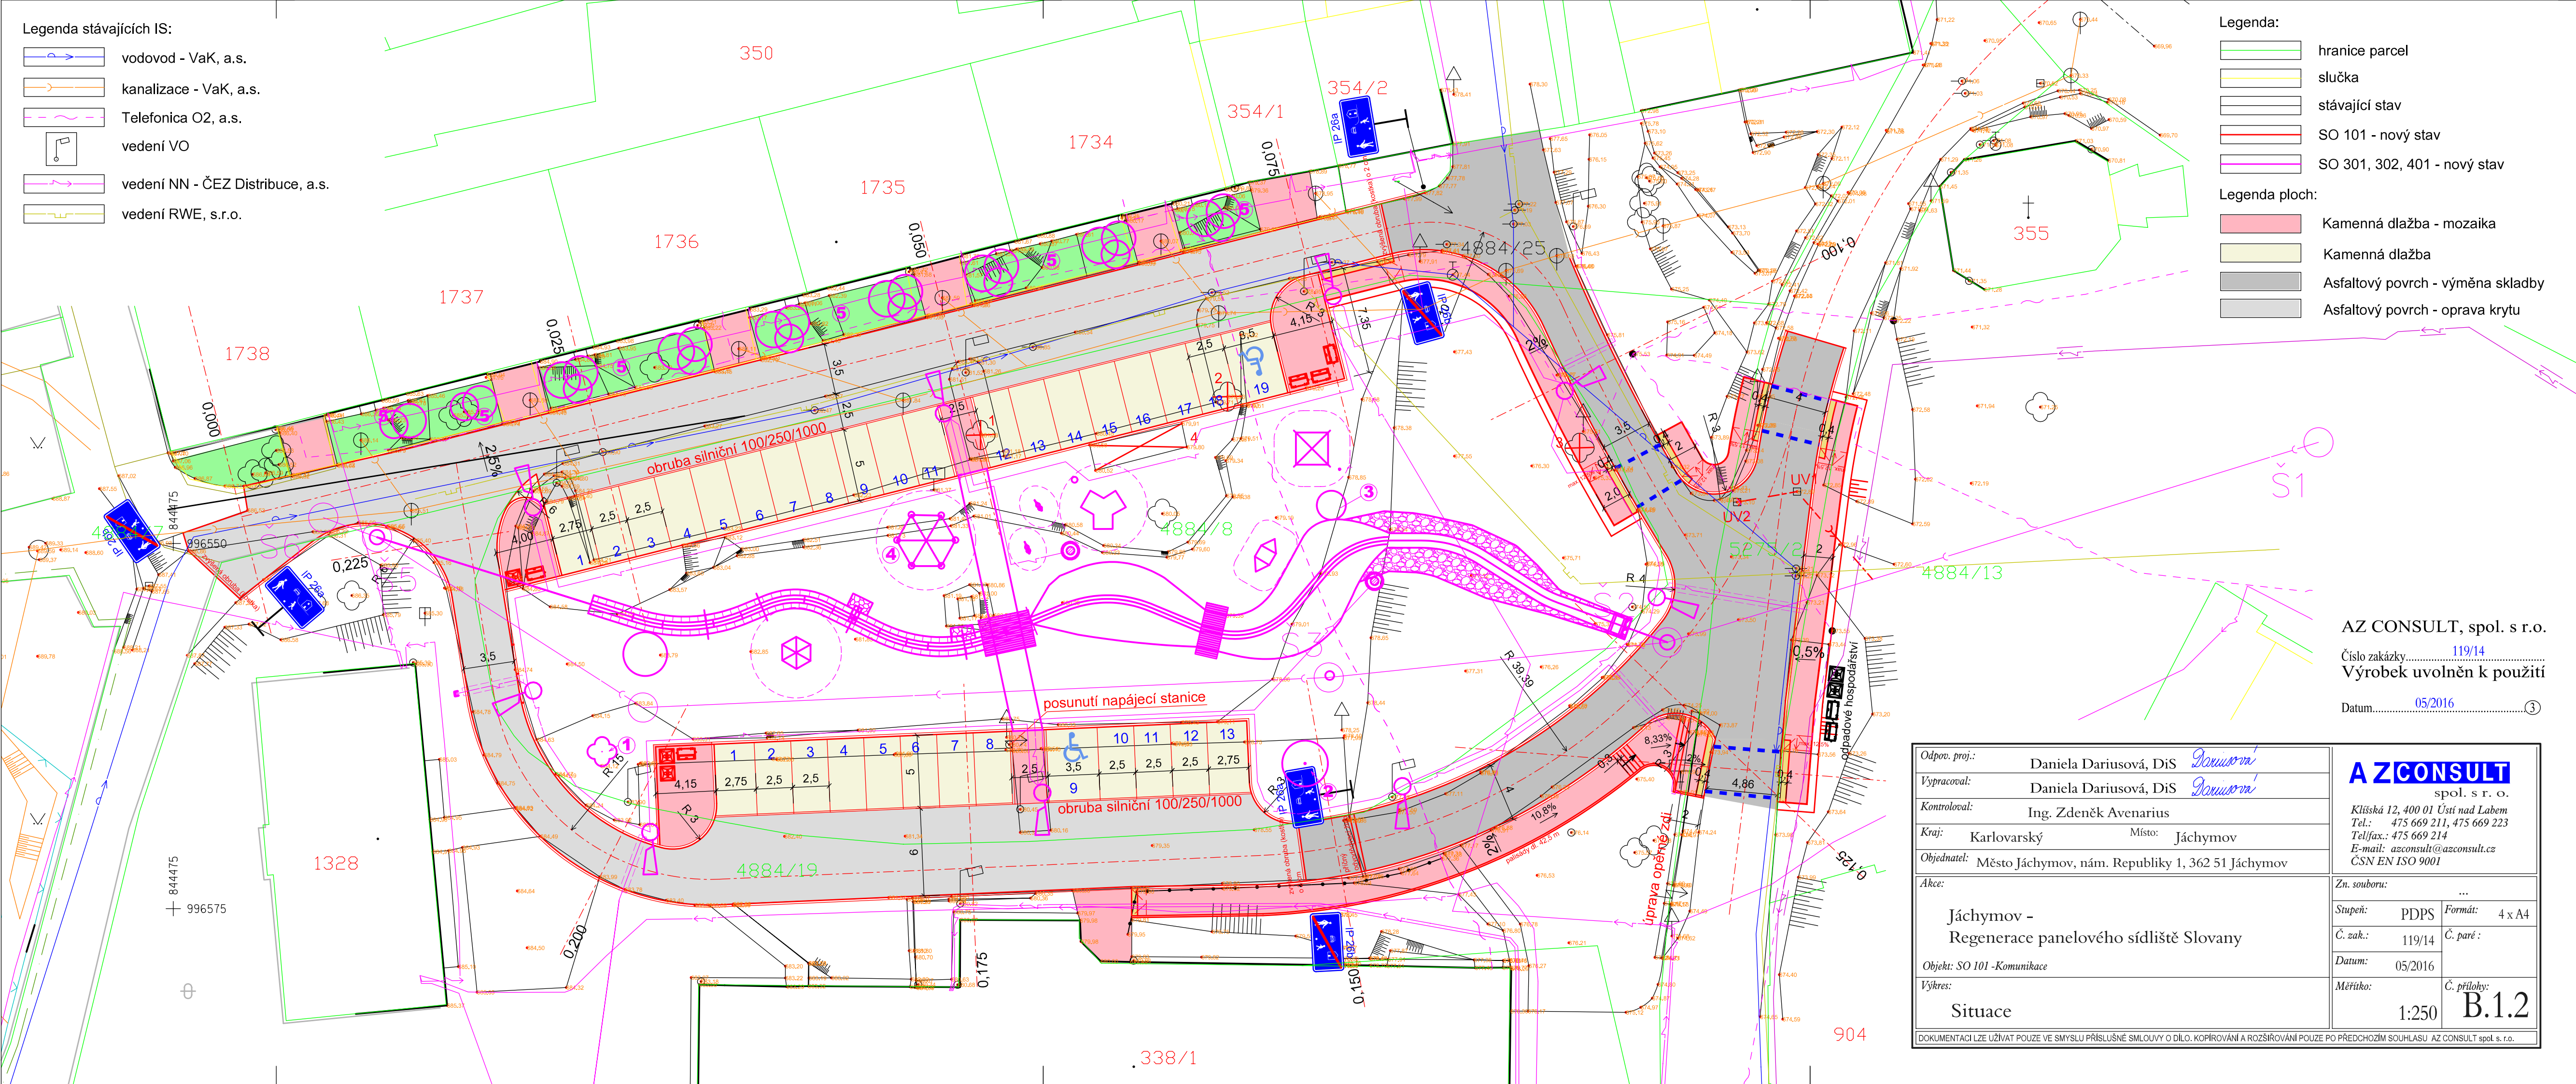

AZ CONSULT, spol. s r. o.

Číslo zakázky.....119/14

Výrobek uvolněn k použití

Datum.....05/2016③

Odpov. proj.:	Daniela Dariusová, DiS	<div><b>A ZCONSULT</b></div> <div>spol. s r. o.</div> <div>Klíšská 12, 400 01 Ústí nad Labem</div> <div>Tel.: 475 669 211, 475 669 223</div> <div>Tellfax.: 475 669 214</div> <div>E-mail: azconsult@azconsult.cz</div> <div>ČSN EN ISO 9001</div>					
Vypracoval:	Daniela Dariusová, DiS						
Kontroloval:	Ing. Zdeněk Avenarius						
Kraj:	Karlovarský		Místo:	Jáchymov			
Objednatel:	Město Jáchymov, nám. Republiky 1, 362 51 Jáchymov						
Akce:				Zn. souboru:	...		
Jáchymov - Regenerace panelového sídliště Slovany  Objekt: SO 101 -Komunikace  Výkres:  Situace				Stupeň:	PDPS	Formát:	4 x A4
				Č. zak.:	119/14	Č. paré :	
				Datum:	05/2016		
				Měřítko:	1:250	Č. přílohy:	B.1.2
DOKUMENTACI LZE UŽÍVAT POUZE VE SMYSLU PŘÍSLUŠNÉ SMLOUVY O DÍLO. KOPÍROVÁNÍ A ROZŠÍŘOVÁNÍ POUZE PO PŘEDCHOZÍM SOUHLASU AZ CONSULT spol. s. r.o.							