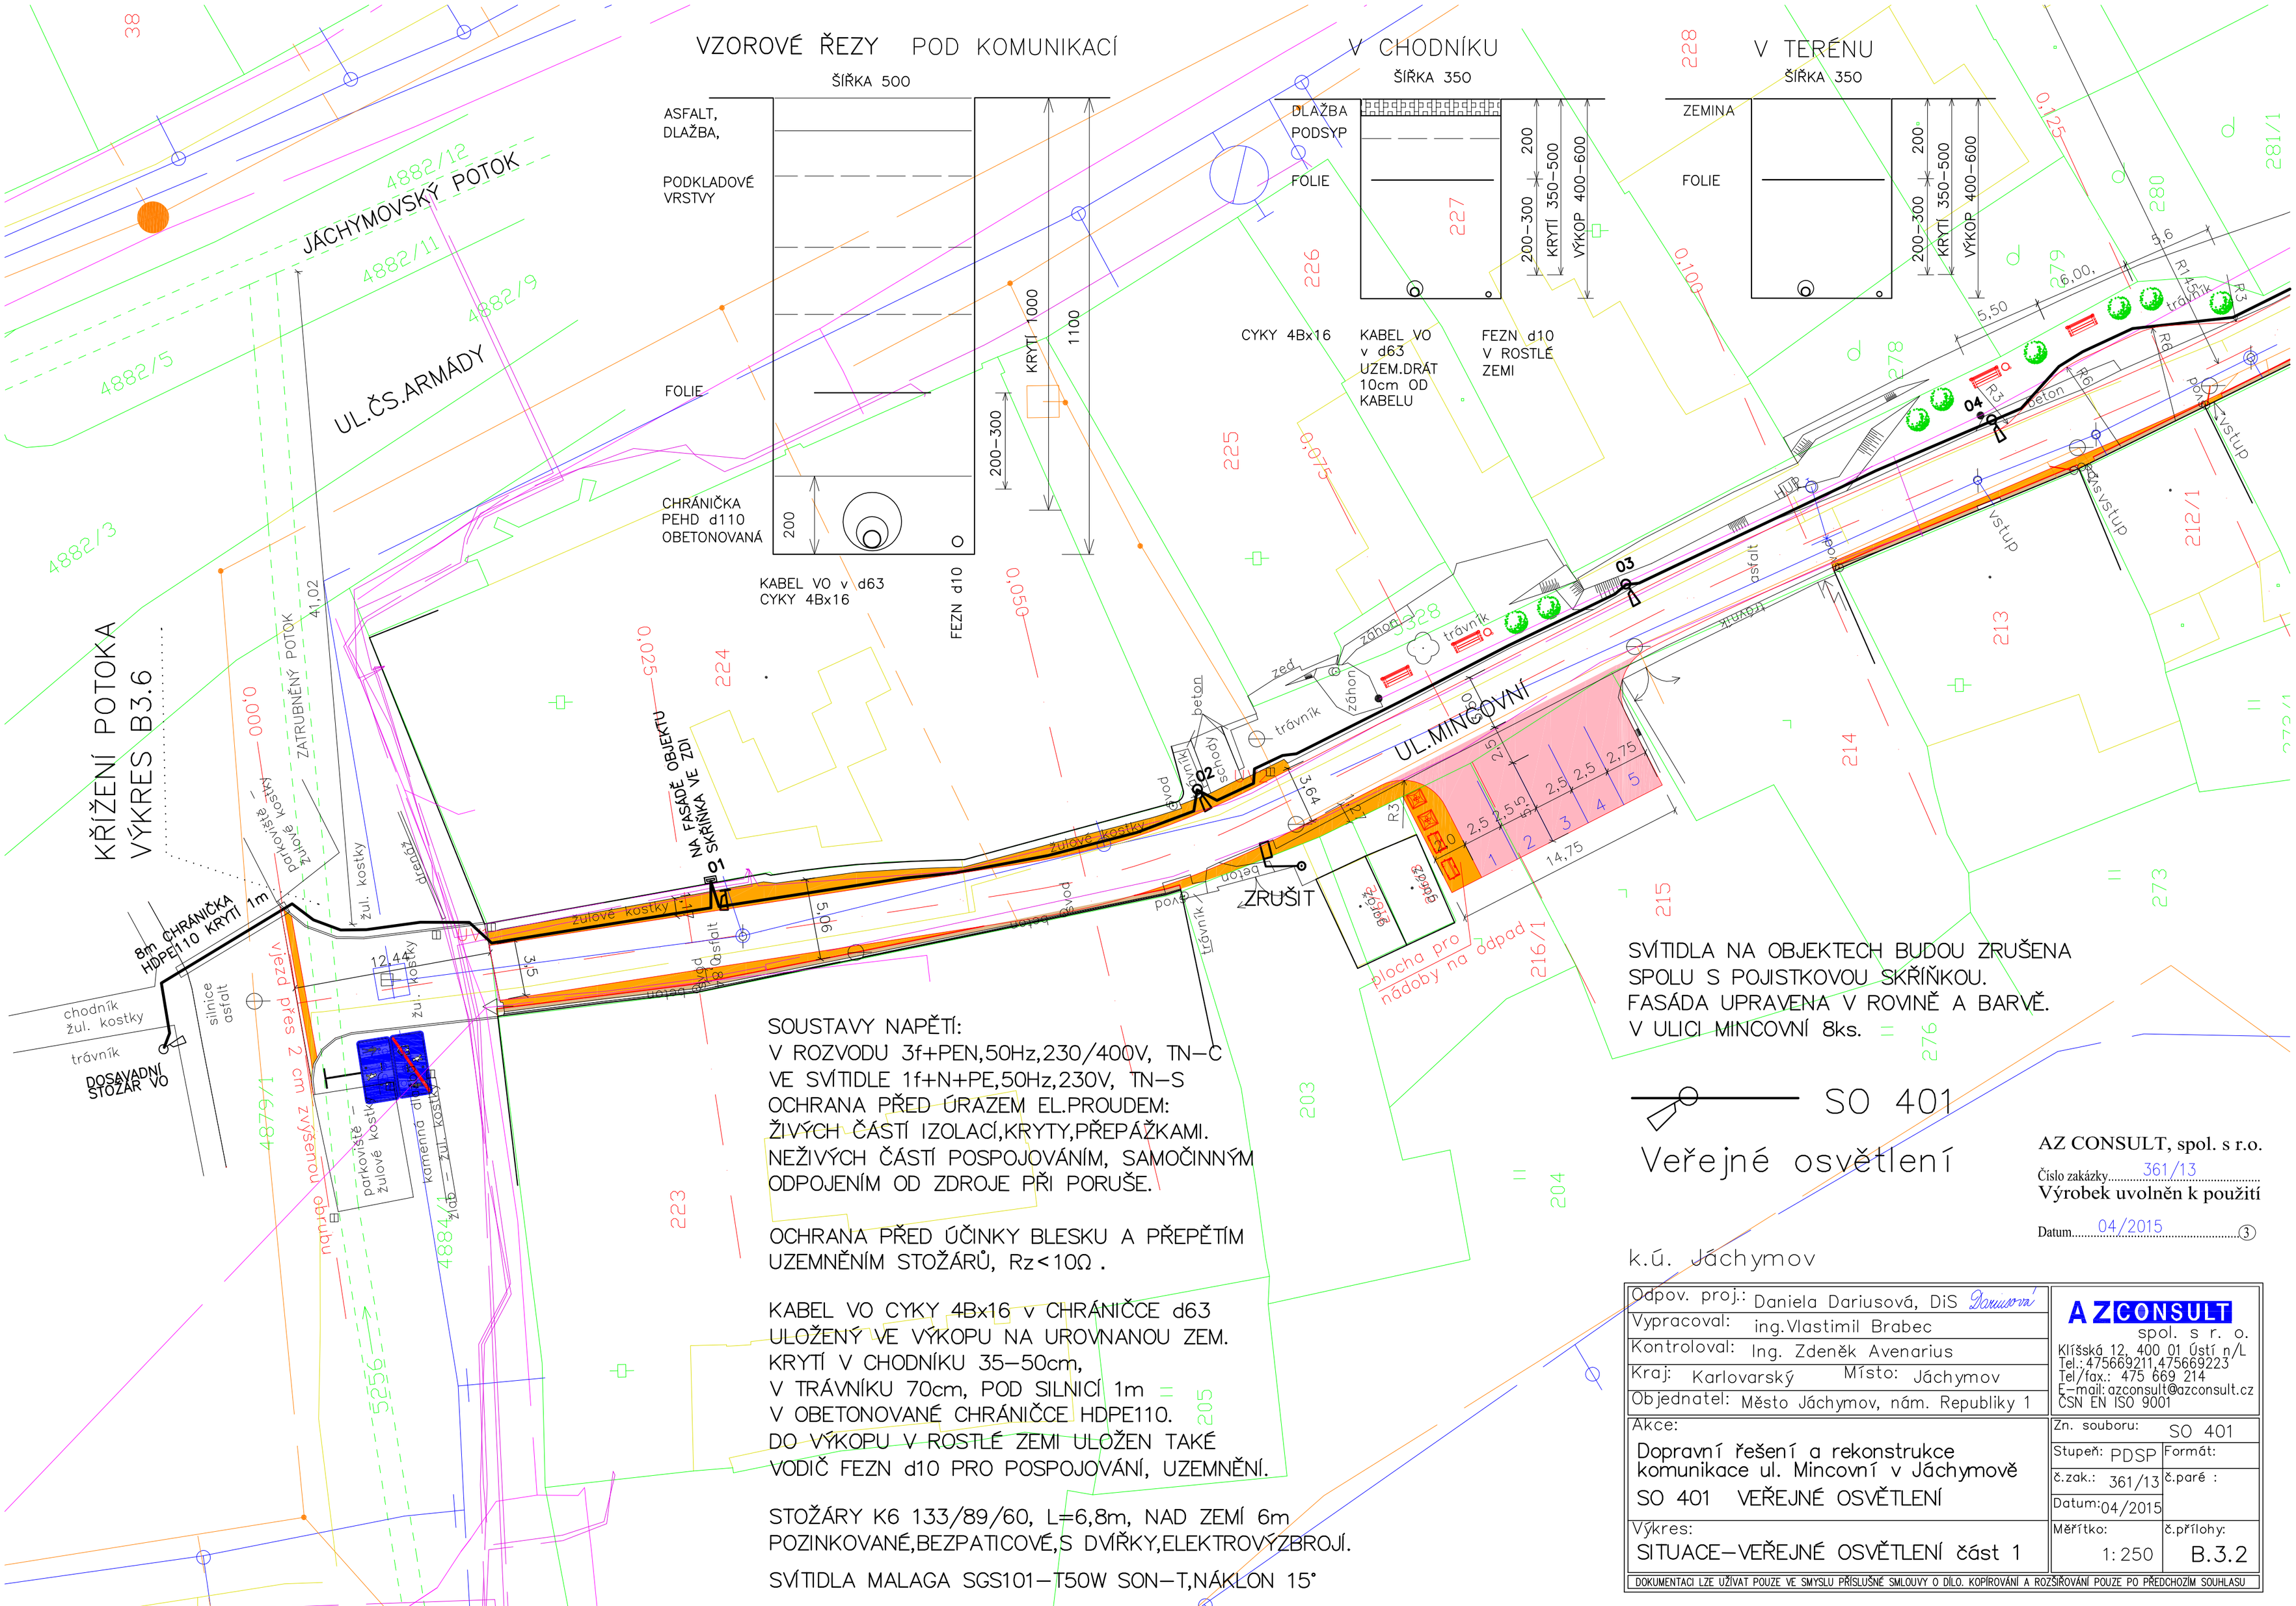
VZOROVÉ ŘEZY POD KOMUNIKACÍ
ŠÍŘKA 500
ASFALT, DLAŽBA,
PODKLADOVÉ VRSTVY
FOLIE
CHRÁNIČKA PEHD d110 OBETONOVANÁ
200
200–300
KRYTÍ 1000
1100
KABEL VO v d63
CYKY 4Bx16
FEZN d10
V CHODNÍKU
ŠÍŘKA 350
DLAŽBA
PODSYP
FOLIE
200
200–300
KRYTÍ 350–500
VÝKOP 400–600
CYKY 4Bx16
KABEL VO v d63 UZEM.DRÁT 10cm OD KABELU
FEZN d10 V ROSTLÉ ZEMI
V TERÉNU
ŠÍŘKA 350
ZEMINA
FOLIE
200
200–300
KRYTÍ 350–500
VÝKOP 400–600
KŘÍŽENÍ POTOKA
VÝKRES B3.6
JÁCHYMOVSKÝ POTOK
ZATRUBNĚNÝ POTOK
UL.ČS.ARMÁDY
UL.MINCOVNÍ
4882/12
4882/11
4882/9
4882/5
4882/3
4879/1
4884/1
212/1
213
214
215
216/1
203
204
205
223
224
225
226
227
228
272/1
273
276
278
279
280
281/1
žulové kostky
asfalt
beton
dlažba
zeď
zídka
trávník
zahon
chodník žul. kostky
silnice asfalt
dřevěný plot
drátěný plot
parkoviště – žulové kostky
komunikace – asfalt
žul. kostky
vjezd přes 2 cm zvýšenou obrubu
DOSAVADNÍ STOŽÁR VO
8m CHRÁNIČKA HDPE110 KRYTÍ 1m
NA FASÁDĚ OBJEKTU VE ZDI SKŘÍŇKA
ZRUŠIT
plocha pro nádoby na odpad
plocha pro nádoby
01
02
03
04
SOUSTAVY NAPĚTÍ:
V ROZVODU 3f+PEN,50Hz,230/400V, TN–C
VE SVÍTIDLE 1f+N+PE,50Hz,230V, TN–S
OCHRANA PŘED ÚRAZEM EL.PROUDEM:
ŽIVÝCH ČÁSTÍ IZOLACÍ,KRYTY,PŘEPÁŽKAMI.
NEŽIVÝCH ČÁSTÍ POSPOJOVÁNÍM, SAMOČINNÝM ODPOJENÍM OD ZDROJE PŘI PORUŠE.
OCHRANA PŘED ÚČINKY BLESKU A PŘEPĚTÍM UZEMNĚNÍM STOŽÁRŮ, Rz<10Ω .
KABEL VO CYKY 4Bx16 v CHRÁNIČCE d63 ULOŽENÝ VE VÝKOPU NA UROVNANOU ZEM.
KRYTÍ V CHODNÍKU 35–50cm,
V TRÁVNÍKU 70cm, POD SILNICÍ 1m
V OBETONOVANÉ CHRÁNIČCE HDPE110.
DO VÝKOPU V ROSTLÉ ZEMI ULOŽEN TAKÉ VODIČ FEZN d10 PRO POSPOJOVÁNÍ, UZEMNĚNÍ.
STOŽÁRY K6 133/89/60, L=6,8m, NAD ZEMÍ 6m
POZINKOVANÉ,BEZPATICOVÉ,S DVÍŘKY,ELEKTROVÝZBROJÍ.
SVÍTIDLA MALAGA SGS101–T50W SON–T,NÁKLON 15°
SVÍTIDLA NA OBJEKTECH BUDOU ZRUŠENA SPOLU S POJISTKOVOU SKŘÍŇKOU.
FASÁDA UPRAVENA V ROVINĚ A BARVĚ.
V ULICI MINCOVNÍ 8ks.
SO 401
Veřejné osvětlení
k.ú. Jáchymov
AZ CONSULT, spol. s r.o.
Číslo zakázky 361/13
Výrobek uvolněn k použití
Datum 04/2015 ③
Odpov. proj.: Daniela Dariusová, DiS
Vypracoval: ing.Vlastimil Brabec
Kontroloval: Ing. Zdeněk Avenarius
Kraj: Karlovarský Město: Jáchymov
Objednatel: Město Jáchymov, nám. Republiky 1
AZ CONSULT spol. s r. o.
Klíšská 12, 400 01 Ústí n/L
Tel.:475669211,475669223
Tel/fax.: 475 669 214
E-mail: azconsult@azconsult.cz
ČSN EN ISO 9001
Akce: Dopravní řešení a rekonstrukce komunikace ul. Mincovní v Jáchymově
SO 401 VEŘEJNÉ OSVĚTLENÍ
Zn. souboru: SO 401
Stupeň: PDSP
Formát:
č.zak.: 361/13
č.paré :
Datum: 04/2015
Výkres: SITUACE–VEŘEJNÉ OSVĚTLENÍ část 1
Měřítko: 1:250
č.přílohy: B.3.2
DOKUMENTACI LZE UŽÍVAT POUZE VE SMYSLU PŘÍSLUŠNÉ SMLOUVY O DÍLO. KOPÍROVÁNÍ A ROZŠIŘOVÁNÍ POUZE PO PŘEDCHOZÍM SOUHLASU