



Sřecha

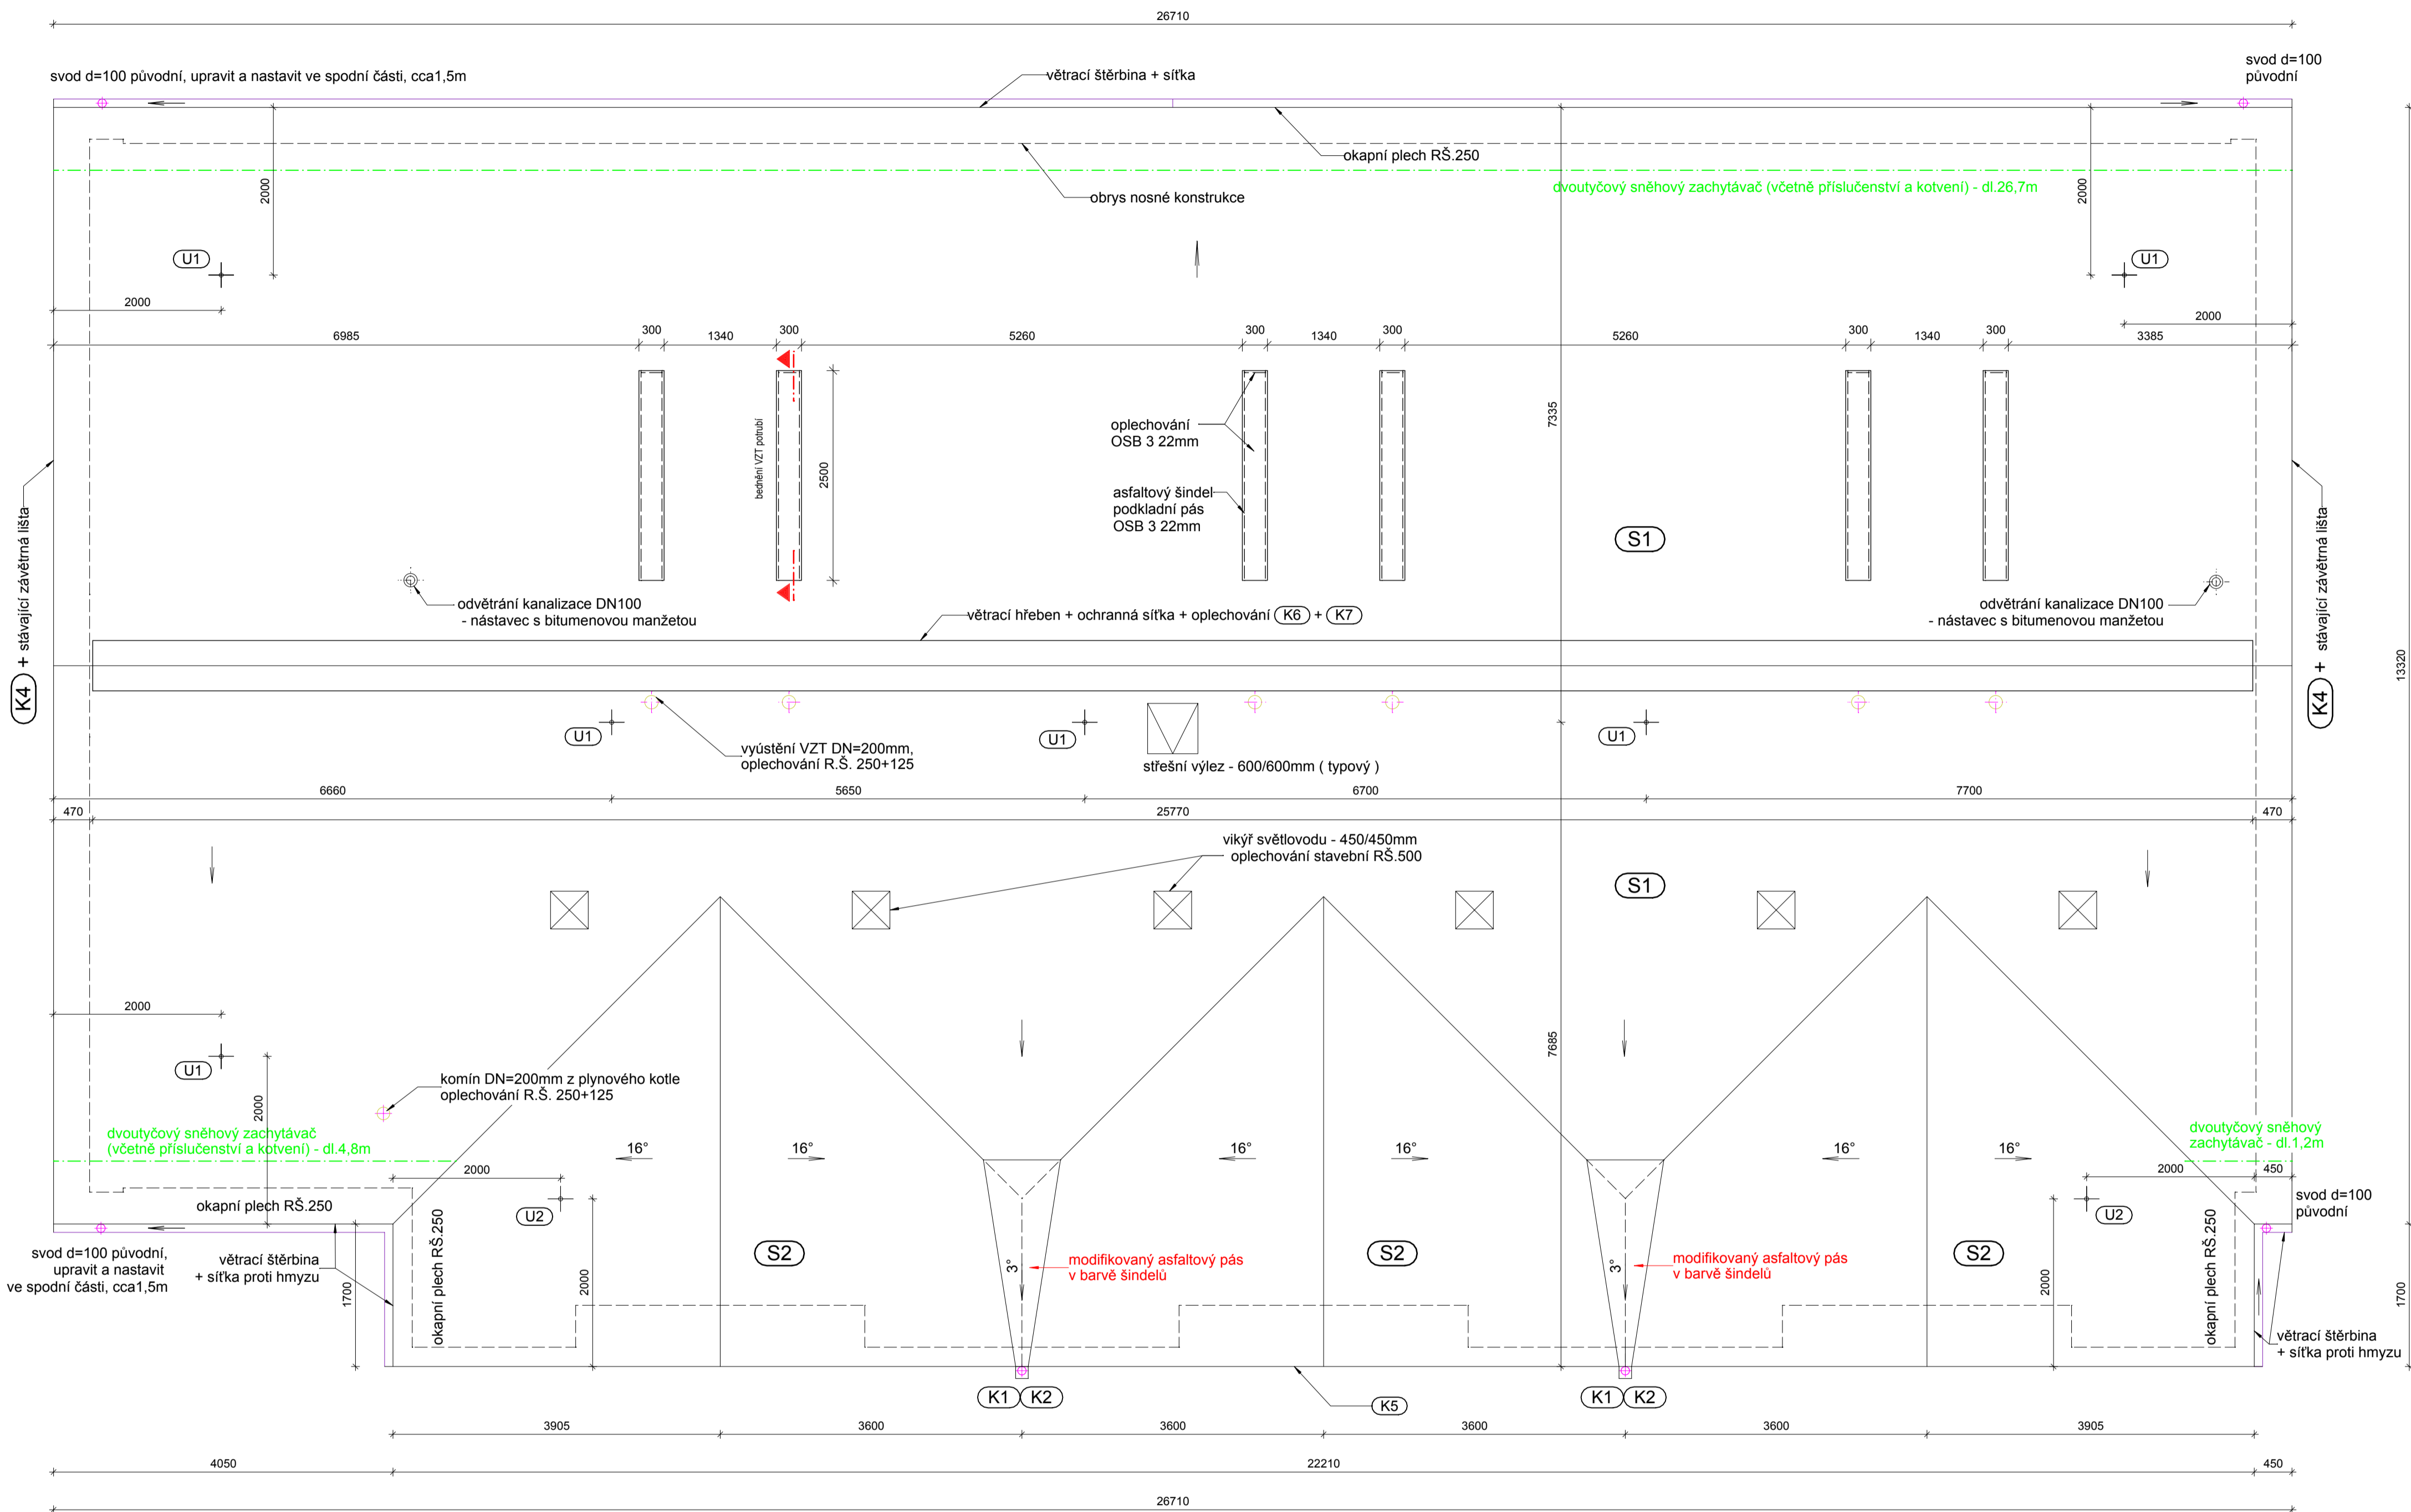

Svislý řez - bednění VZT (1:25)

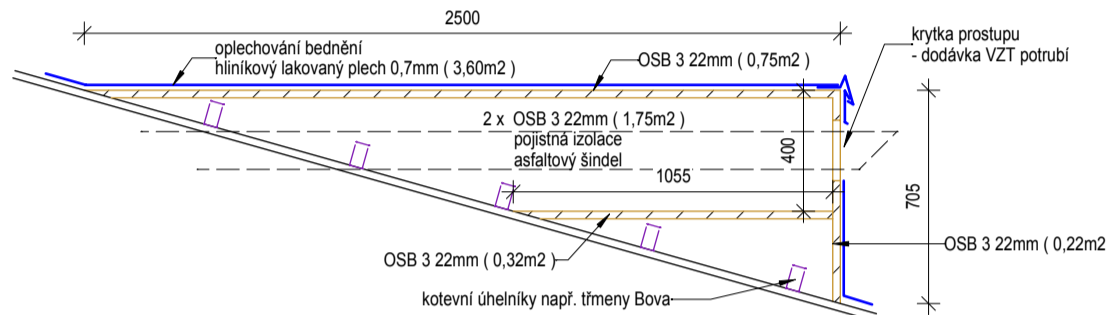


Poznámky ke střeše:

- Krytina - modifikovaný asfaltový šindel
- Polohy prostupů TZB dle projektové dokumentace profesí
- Pro vyústění potrubí VZT, ZT a pro osazení světloudu do střešky provedena úprava střešního pláště - vyříznutí otvoru, po osazení potrubí vytažení hydroizolace, provedení klempířského lemování.
- V prostuzech po zrušených ventilačních hlavících a stožárech lamp (předpoklad cca 1,0m2) doplněno bednění + tepelná izolace v tl. 280mm + natavena krytina 1 x asfaltový pás s přesahy min. 100mm na stávající krytinu
- Klempířské prvky - opětovně použity stávající okapy a svody z TiZn, nové z Al lakovaného plechu


- (U1) - Certifikovaný systémový bezpečnostní kotvicí bod, kovení do stáv. bednění - 6ks
- (U2) - Certifikovaný systémový bezpečnostní kotvicí bod, kovení do nového bednění - 2ks

± 0,000 = 454,37

Stávající podlaha 1.NP

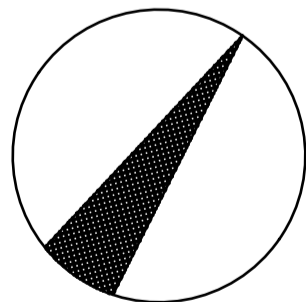

INDEX	ZMĚNA	DATUM	JMÉNO	PODPS

Vedoucí projektant		Vedoucí zakázky		Dušek Jan Ing.	1:50/25	
Projektant		Technická kontrola		Toman Vladimír Ing.		
Kurfáková Jana Ing.						
 BPO spol. s r. o. Lidická 1239 363 01 OSTROV Tel.: +420353675111 Fax: +420353612416 projekty@bpo.cz www.bpo.cz	ZAKÁZKA: Přestavba holobytů čp. 179 ve Vintřífově				Podět A4	Podpisové číslo
	Projektová dokumentace Dokumentace objektu Dokumentace stavebních objektů vč. stavebně konstrukčního řešení				8	4
					Stupeň projektu	
					PST	
	ČÁST (SO,PS):				Datum dokončení	
OBSAH:				30.09.2016		
OBJEDNATEL:				Obec Vintřívov	Číslo zakázky	
					8529-25	
				Číslo archivní:		
				BPO 1-94466		