


PODÉLNÝ PROFIL - STOKA B
1:500 / 1:100

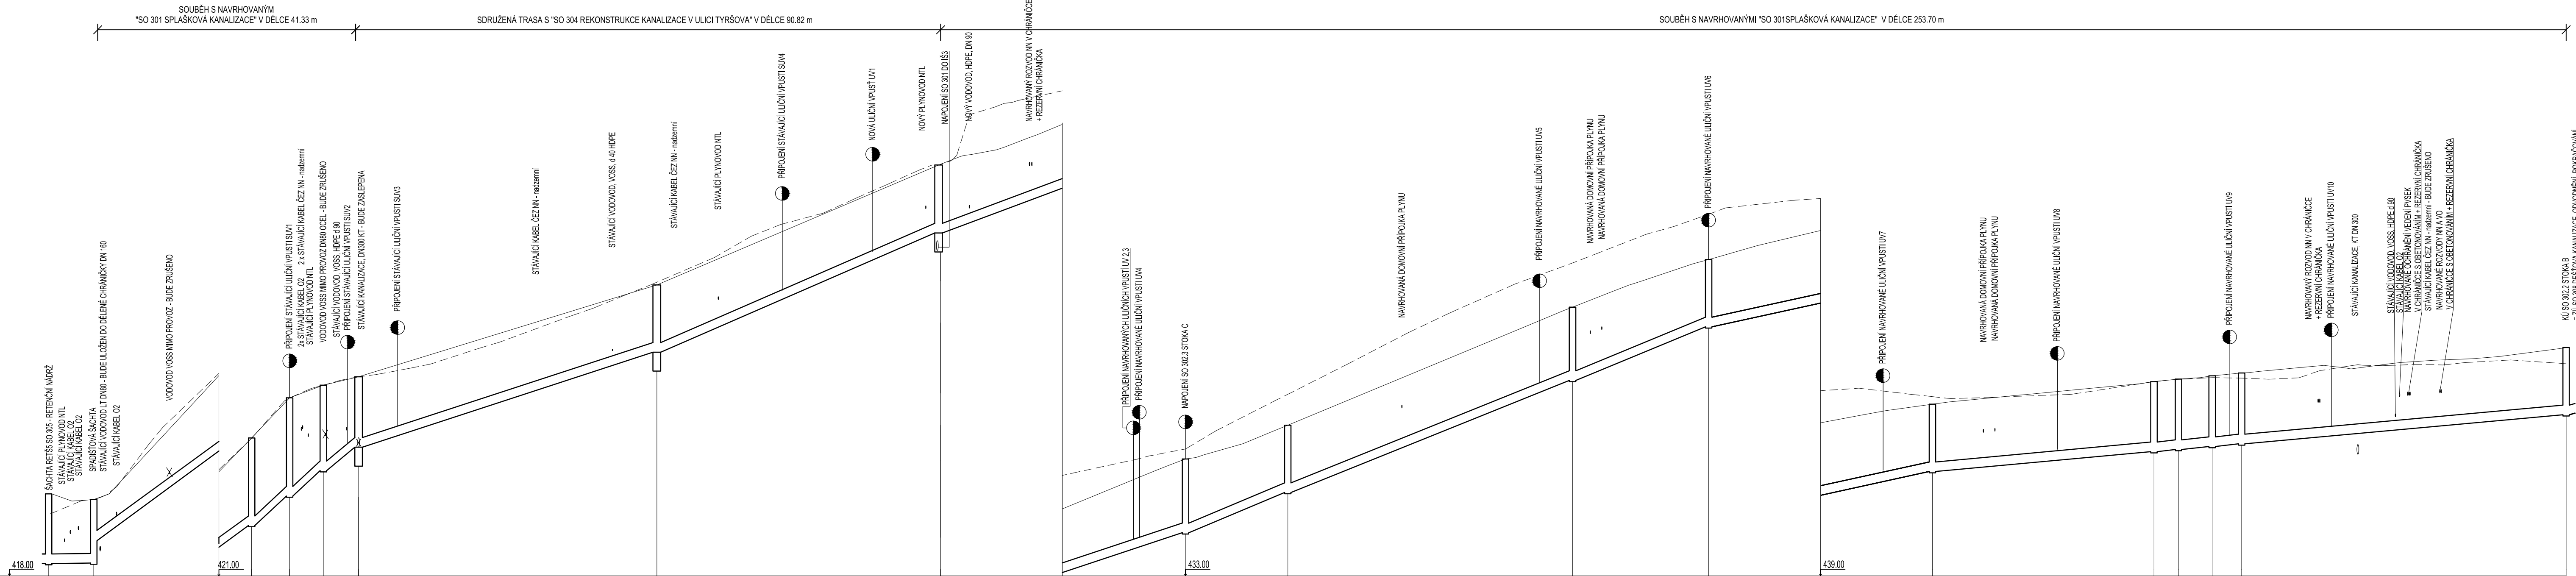

ČÍSLO ŠACHTY	ZÚ = RET55		ŠB1	ŠB2	ŠB3	ŠB4	IS1	IS2	IS3	ŠB5	ŠB6	ŠB7	ŠB8	ŠB9	ŠB10	ŠB11	ŠB12	ŠB13	KÚ = ŠB14
KÓTA TERÉNU		419.93		425.30	426.55	426.95	427.21	430.08	433.85	436.96	438.66	442.76	444.28	444.58	445.06	445.13	445.18	445.17	445.63
KÓTA UPRAV. TERÉNU		420.56	420.38	425.30	426.55	426.95	427.21	430.08	433.85	436.95	437.70	438.66	442.87	444.36	445.06	445.14	445.24	445.33	446.13
KÓTA DNA POTRUBÍ		418.38	418.40	419.10	422.57	423.49	424.24	425.01	427.98	431.34	435.60	439.10	440.77	442.26	442.88	442.94	443.04	443.12	444.03
HLOUBKA (m)	2.18	1.98		2.73	3.06	2.71	2.20	2.10	2.15	2.21	2.10	2.28	2.10	2.10	2.18	2.20	2.20	2.21	2.10
DĚLKA (m)		7.04	24.64		5.91	5.27	5.50	46.54		44.28	38.22		15.97		44.44	21.23	34.93		50.66
SKLON (‰)		3.5	140.8		155.6	141.2	141.2	84.0			69.1		78.8		78.8	42.5	17.9		17.9
DN / MATERIÁL			300/UR2		300/UR2			300/UR2		300/UR2			300/UR2		300/UR2				300/UR2
Q _{kap} (l/s) / v _{kap} (m/s)		67.55 / 1.35	336.76 / 6.56	354.02 / 6.91	337.24 / 6.22			227.05 / 4.36		260.11 / 5.03		235.92 / 4.54	251.93 / 4.86		251.93 / 4.86	251.93 / 4.86	182.02 / 3.53	120.07 / 2.25	120.07 / 2.25
Q _{nav} (l/s) / v _{nav} (m/s)		57.61 / 1.25	57.61 / 5.33	57.61 / 5.32	57.11 / 5.32			55.72 / 3.92		48.95 / 4.18		39.07 / 3.65	31.59 / 3.60		31.59 / 3.60	28.82 / 3.50	26.43 / 2.71	22.11 / 1.85	20.79 / 1.82
STANIČENÍ (km)	0.00	7.04		31.68	37.59	42.86	48.36	94.90	138.18	177.40	193.37	237.81	259.04	293.97	328.54	332.36	337.62	342.22	392.88

KŘÍŽENÍ INŽ. SÍTÍ JSOU ZAKRESLENA ORIENTAČNĚ. PŘED ZAPOČETÍM VÝKOPOVÝCH PRACÍ ZAJISTÍ INVESTOR VYTÝČENÍ VŠECH INŽ. SÍTÍ JEJICH SPRÁVCI.

SO 302 DEŠŤOVÁ KANALIZACE, ODVODNĚNÍ

Objednatel:

Město Kynšperk nad Ohří
Jana A. Komenského 221/13
357 51 Kynšperk nad Ohří

Zhotovitel DPS:

Valbek, spol. s r.o.
Vaňurova 505/17
460 02 Liberec 3

	Vypracoval Ing. P. Zahradka		Zak. číslo 13-UL01-019
	Zodp. projektant Ing. Š. Novotná		Datum 12/2015
	Tech. kontrola Ing. J. Drašar		Stupeň DPS
	Akce Výstavba inženýrských sítí a komunikace pro rodinné domy v lokalitě Třešňovka, Kynšperk nad Ohří 357 51		
<p>Zhotovitel: Valbek, spol. s r.o., sř. Ústí n. L. Dělnická 71/721 tel./fax: 478 931 077 e-mail: info.ust@valbek.cz</p>	Příloha	PODÉLNÝ PROFIL - STOKA B	Počet formátů 6 x A4
			Měřítko 1:500 / 1:100
			Č. přílohy Paré
			3.2