


PODÉLNÝ PROFIL - STOKA B
1:500 / 1:100

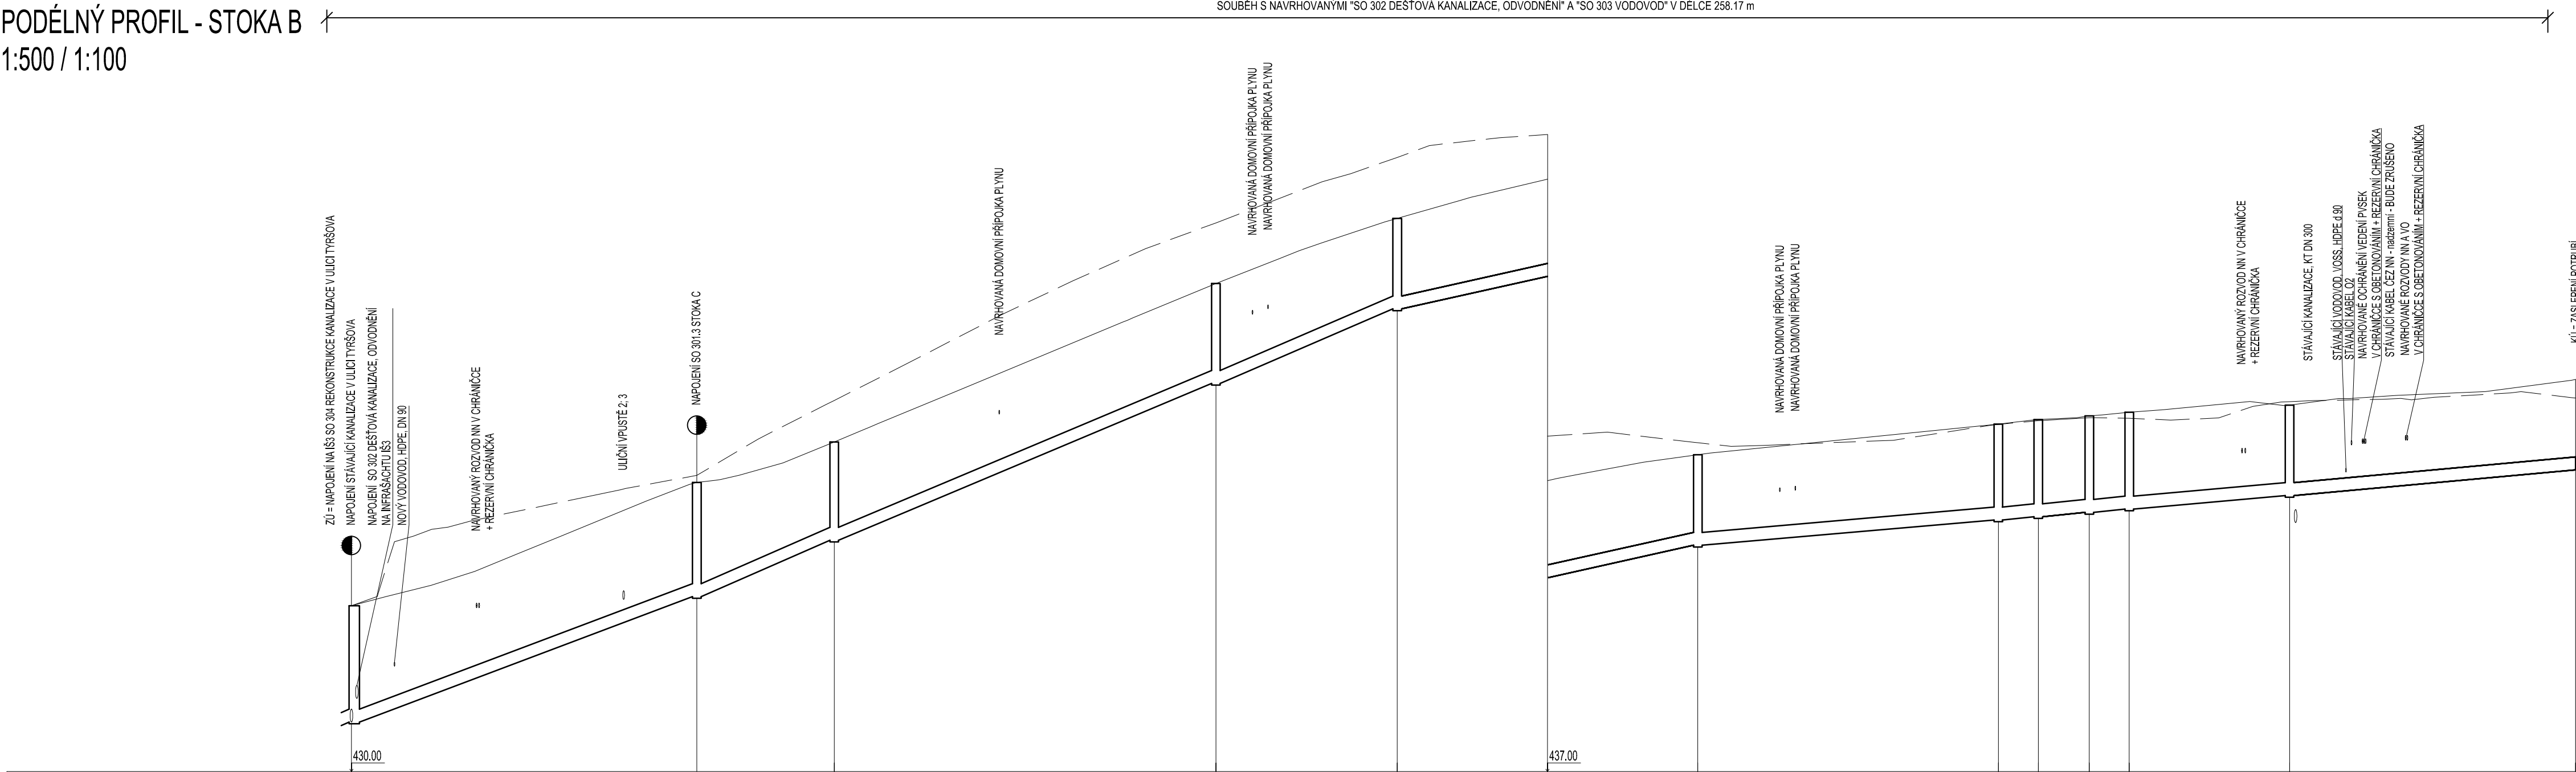

ČÍSLO ŠACHTY	ZÚ = IŠ3	ŠB1	ŠB2	ŠB3	ŠB4	ŠB5	ŠB6	ŠB7	ŠB8	ŠB9	ŠB10	KÚ
KÓTA TERÉNU	433.85	436.88	436.61	442.74	444.26	444.63	445.06	445.15	445.21	445.20	445.59	445.67
KÓTA UPRAV. TERÉNU	433.85	436.71	437.65	441.33	442.84	444.35	445.07	445.17	445.28	445.34	445.51	446.11
KÓTA DNA POTRUBÍ	431.15	434.06	435.37	439.01	440.74	442.25	442.84	449.92	443.02	443.10	443.41	444.01
HLOUBKA (m)	2.70	2.65	2.28	2.32	2.10	2.10	2.23	2.25	2.24	2.24	2.10	2.10
DÉLKA (m)		40.09	15.95	44.31	21.05	34.89	4.64	5.91	4.64	18.61	33.19	
SKLON (‰)		72.6	82.2	82.2	82.2	43.4	16.9	16.9	16.9	16.9	18.0	
DN / MATERIÁL		300/UR2		300/UR2		300/UR2					300/UR2	
STANIČENÍ (km)	0.00	40.09	56.04	100.35	121.40	156.29	161.18	167.02	171.73	180.37	224.98	258.17

KŘÍŽENÍ INŽ. SÍTÍ JSOU ZAKRESLENA ORIENTAČNĚ. PŘED ZAPOČETÍM VÝKOPOVÝCH PRACÍ ZAJISTÍ INVESTOR VYTÝČENÍ VŠECH INŽ. SÍTÍ JEJICH SPRÁVCI.

SO 301 SPLAŠKOVÁ KANALIZACE

Objednatel:

Město Kynšperk nad Ohří

Jana A. Komenského 221/13
357 51 Kynšperk nad Ohří

Zhotovitel DPS:



Valbek, spol. s r.o.

Vaňurova 505/17
460 02 Liberec 3



Zhotovitel:
Valbek, spol. s r.o., sř. Ústí n. L.
Deštná 717/21
tel./fax: 475 531 077
e-mail: info.usti@valbek.cz

Vypracoval	Ing. P. Zahradka	Zak. číslo	13-UL01-019
Zodp. projektant	Ing. Š. Novotná	Datum	12/2015
Tech. kontrola	Ing. J. Drašar	Stupeň	DPS
Akce Výstavba inženýrských sítí a komunikace pro rodinné domy v lokalitě Třešňovka, Kynšperk nad Ohří 357 51		Počet formátů	4 x A4
		Měřítka	1:500 / 1:100
		Č. přílohy	Paré
Příloha PODÉLNÝ PROFIL - STOKA B		3.2	