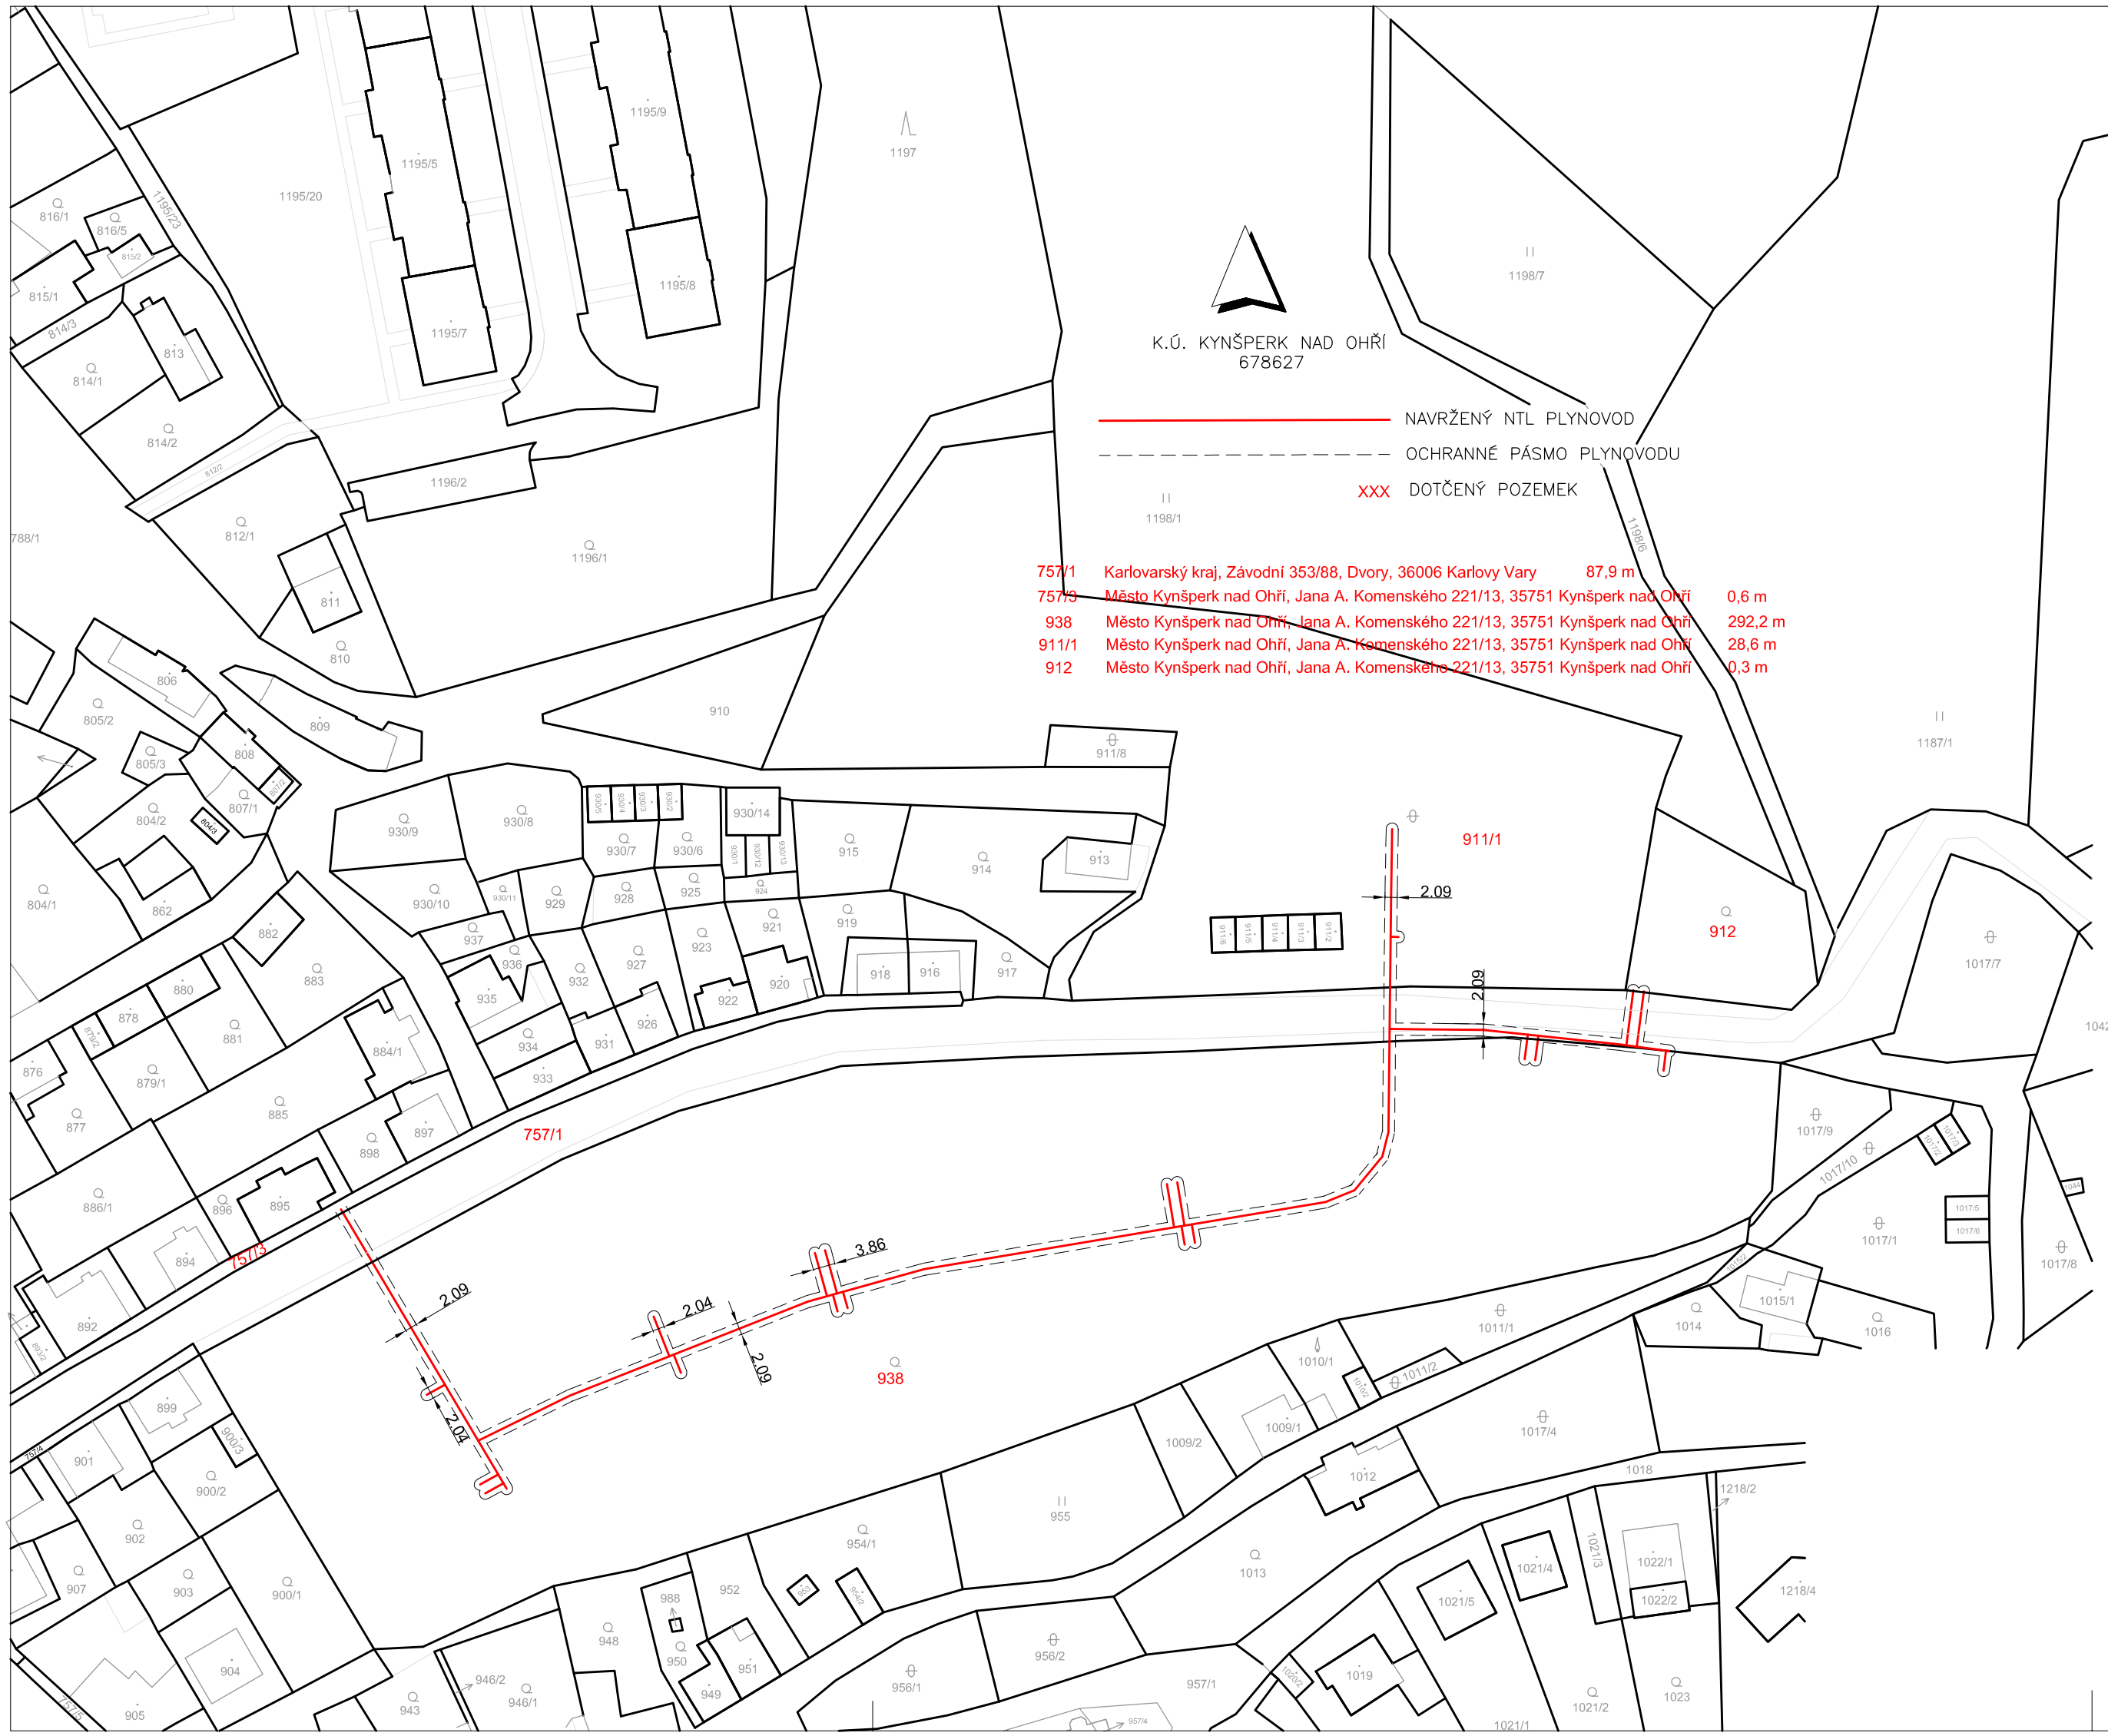

SO 501 NTL PLYNOVOD A PŘÍPOJKY

Objednatel:

Město Kynšperk nad Ohří
Jana A. Komenského 221/13
357 51 Kynšperk nad Ohří

Zhotovitel DPS:

Valbek, spol. s r.o.
Vaňurova 505/17
460 02 Liberec 3

Zhotovitel:
PETR KARMAZÍN
projektování staveb
Turistická 26
466 06 Jablonec n.N.
tel: 483 317 150
e-mail: karmazinplyn@volny.cz

Vypracoval	Pavel HOLEC	Zak. číslo	13-UL01-019
Zodp. projektant	Petr Karmazín	Datum	12/2015
Tech. kontrola	Petr Karmazín	Stupeň	DPS
		Počet formátů	3 x A4
		Měřítko	1:1000
		Č. přílohy	Paré

Akce:
Výstavba inženýrských sítí a komunikace pro rodinné domy v lokalitě Třešňovka, Kynšperk nad Ohří 357 51

Příloha:
ZÁKRES DO KM

3