


Chránišov – chodník
oprava kanalizace


MĚŘÍTKA 1:500/100

LEGENDA
TYPŮ ČAR
PŮVODNÍ TERÉN
UPRAVENÝ TERÉN

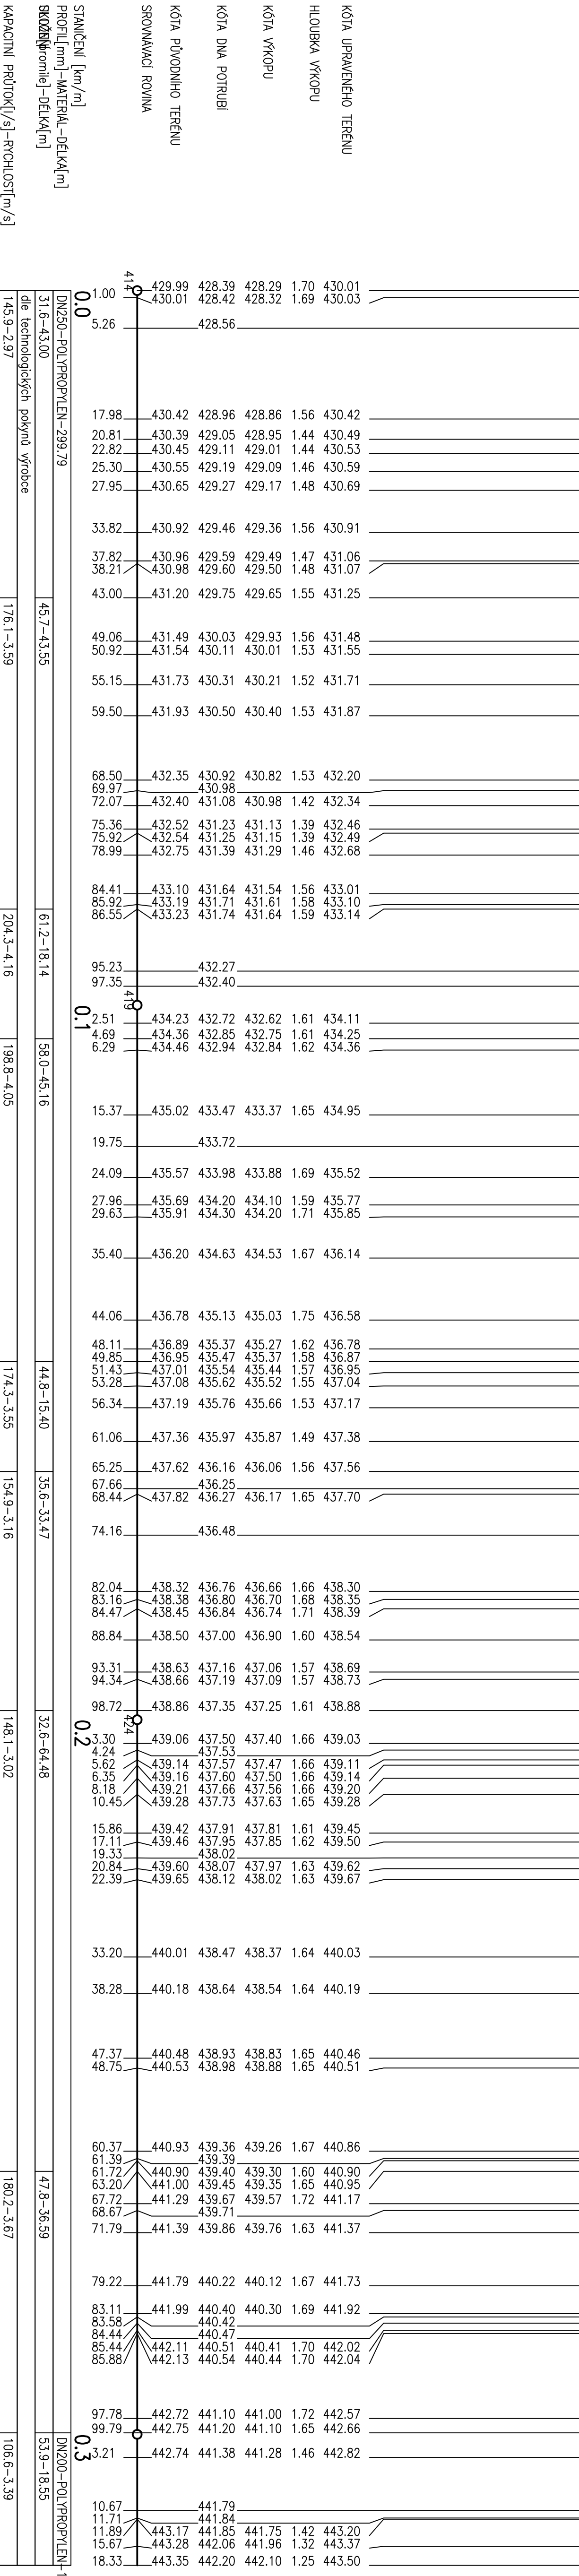

SCHEMA ULOŽENÍ POTRUBÍ PP

a) V KOMUNIKACI
b) VE VOLNÉM TERÉNU

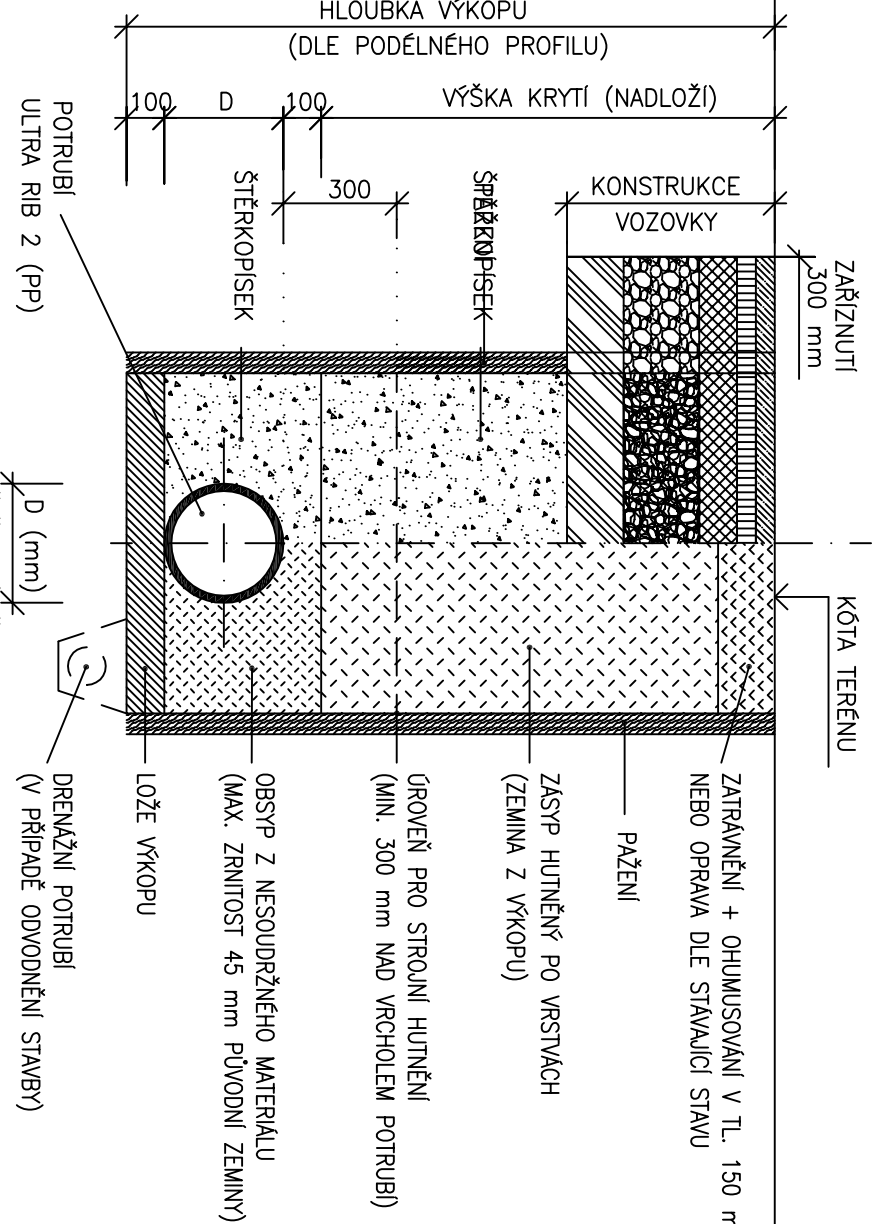

POZNÁMKY

- PŘED ZAHLAŠENÍM VÝKOPOVÝCH PRACÍ JE NUTNO VYTÝČIT SIŤ, INŽENÝRSKÉ SÍTĚ, JEJICH POLOHA NA VÝKRESECH JE POUZE ORIENTAČNÍ PODLE ZÁKRESŮ JEDNOTLIVÝCH SPRÁVCŮ VEDENÍ
- PŘED ZAHLAŠENÍM VÝKOPOVÝCH PRACÍ JE NUTNO UPŘESNIT HLoubku A PRŮBĚH STÁLJACÍ SÍŤEY A EVENTUELNĚ UPRAVIT NAVRŽENÝ PODELNÝ PROFIL (ZA ÚČASTI PROJEKTANTŮ)
- PŘI POKLADĚ POTRUBÍ BUDOU DODRŽENY POKYNY KONKRÉTNÍHO VÝROBCE POTRUBÍ
- VÝKOPY BUDOU PAŽENÉ – TYP PAŽENÍ BUDE SPECIFIKOVÁN S OHLEDEM NA MÍSTNÍ GEOLOGICKÉ PODMÍNKY
- VODNOST VYTĚŽENÉ ZEMINY NA OBSYP POTRUBÍ BUDE POSOUZENA PŘI STAVĚ ZA ÚČASTI PROJEKTANTA A GEOLOGA
- PROKÁŽE-LI SE NEVHODNOST VYTĚŽENÉ ZEMINY PRO OŘETŮVNÝ ZÁSYP, BUDE VYTĚŽENÁ ZEMINA NAHRÁZENA MATERIÁLEM VODNĚM PRO ZÁSYP VÝKOPU
- PŘI NAPŮJOVÁNÍ NA STÁLJACÍ SÍŤ BUDE PŘÍLOMEN ZÁSTUPE SPRÁVCE VEDENÍ, ů: Vak k,lor
- POKLOPI ŠACHETI, ŠOUPAT A HYDRANTŮ BUDOU OSÁZENY DO NIKLETÝ NAVRŽENÉ KOMUNIKACE A ÚROVNĚ UPRAVENÝCH TERÉNU
- PŘI PROVAĐENÍ STAVEBNÍCH A VÝKOPOVÝCH PRACÍ BUDE PROVAĐEN HYDROGEOLOGICKÝ DOZOR
- PŘI POKLADĚ INŽENÝRSKÝCH SÍŤI BUDE RESPEKTOVÁNA ČSN 73 6005 (Prostorové uspořádání sítí technického vybavení)

Ing. Petra Neubauerová autizovaný inženýr v oboru vodohospodářské stbiny Rohov 552/9 • Křov Vary 360 05 • t: 71906452 tel.:+420 736 976 832 • e-mail: neubauerova@centrum.cz		číslo paré : 36/2016
koi : Karlovský	datum : 11/2016	
obec : Chránišov	stápní projekt : DPS	formát : A4
investor : Msto Nové Sdlo, Masarykova 502, 357 34 Nové Sdlo	nový : Ing. Petra Neubauerová	odpovědný projektant : Ing. Petra Neubauerová
Chodník a veřejné osvětlení podél silnice II/209 z Chránišova do Chodova		schéma : Chran-PF-FIN.dwg
Oprava kanalizace		metrsko : 1:500/100
Přehled : PODELNÝ PROFIL – stoka D		číslo výkusu : D.3.3
Projekt je dleáním majetkem autora, nesmí být použit o kopírován třetí osobou, j předán či jnak s ním inkodová bez jho písemného souhlasu.		