

KÓTY NIVELETY:

KÓTY TERÉNU:

SROVNÁVACÍ ROVINA:

STANIČENÍ:

SMĚROVÉ POMĚRY:


DŮLEŽITÉ BODY SMĚROVÉHO
ŘEŠENÍ:

DŮLEŽITÉ BODY
VÝŠKOVÉHO ŘEŠENÍ:

+ NIVELETA :

- NIVELETA :

KLOPENÍ:

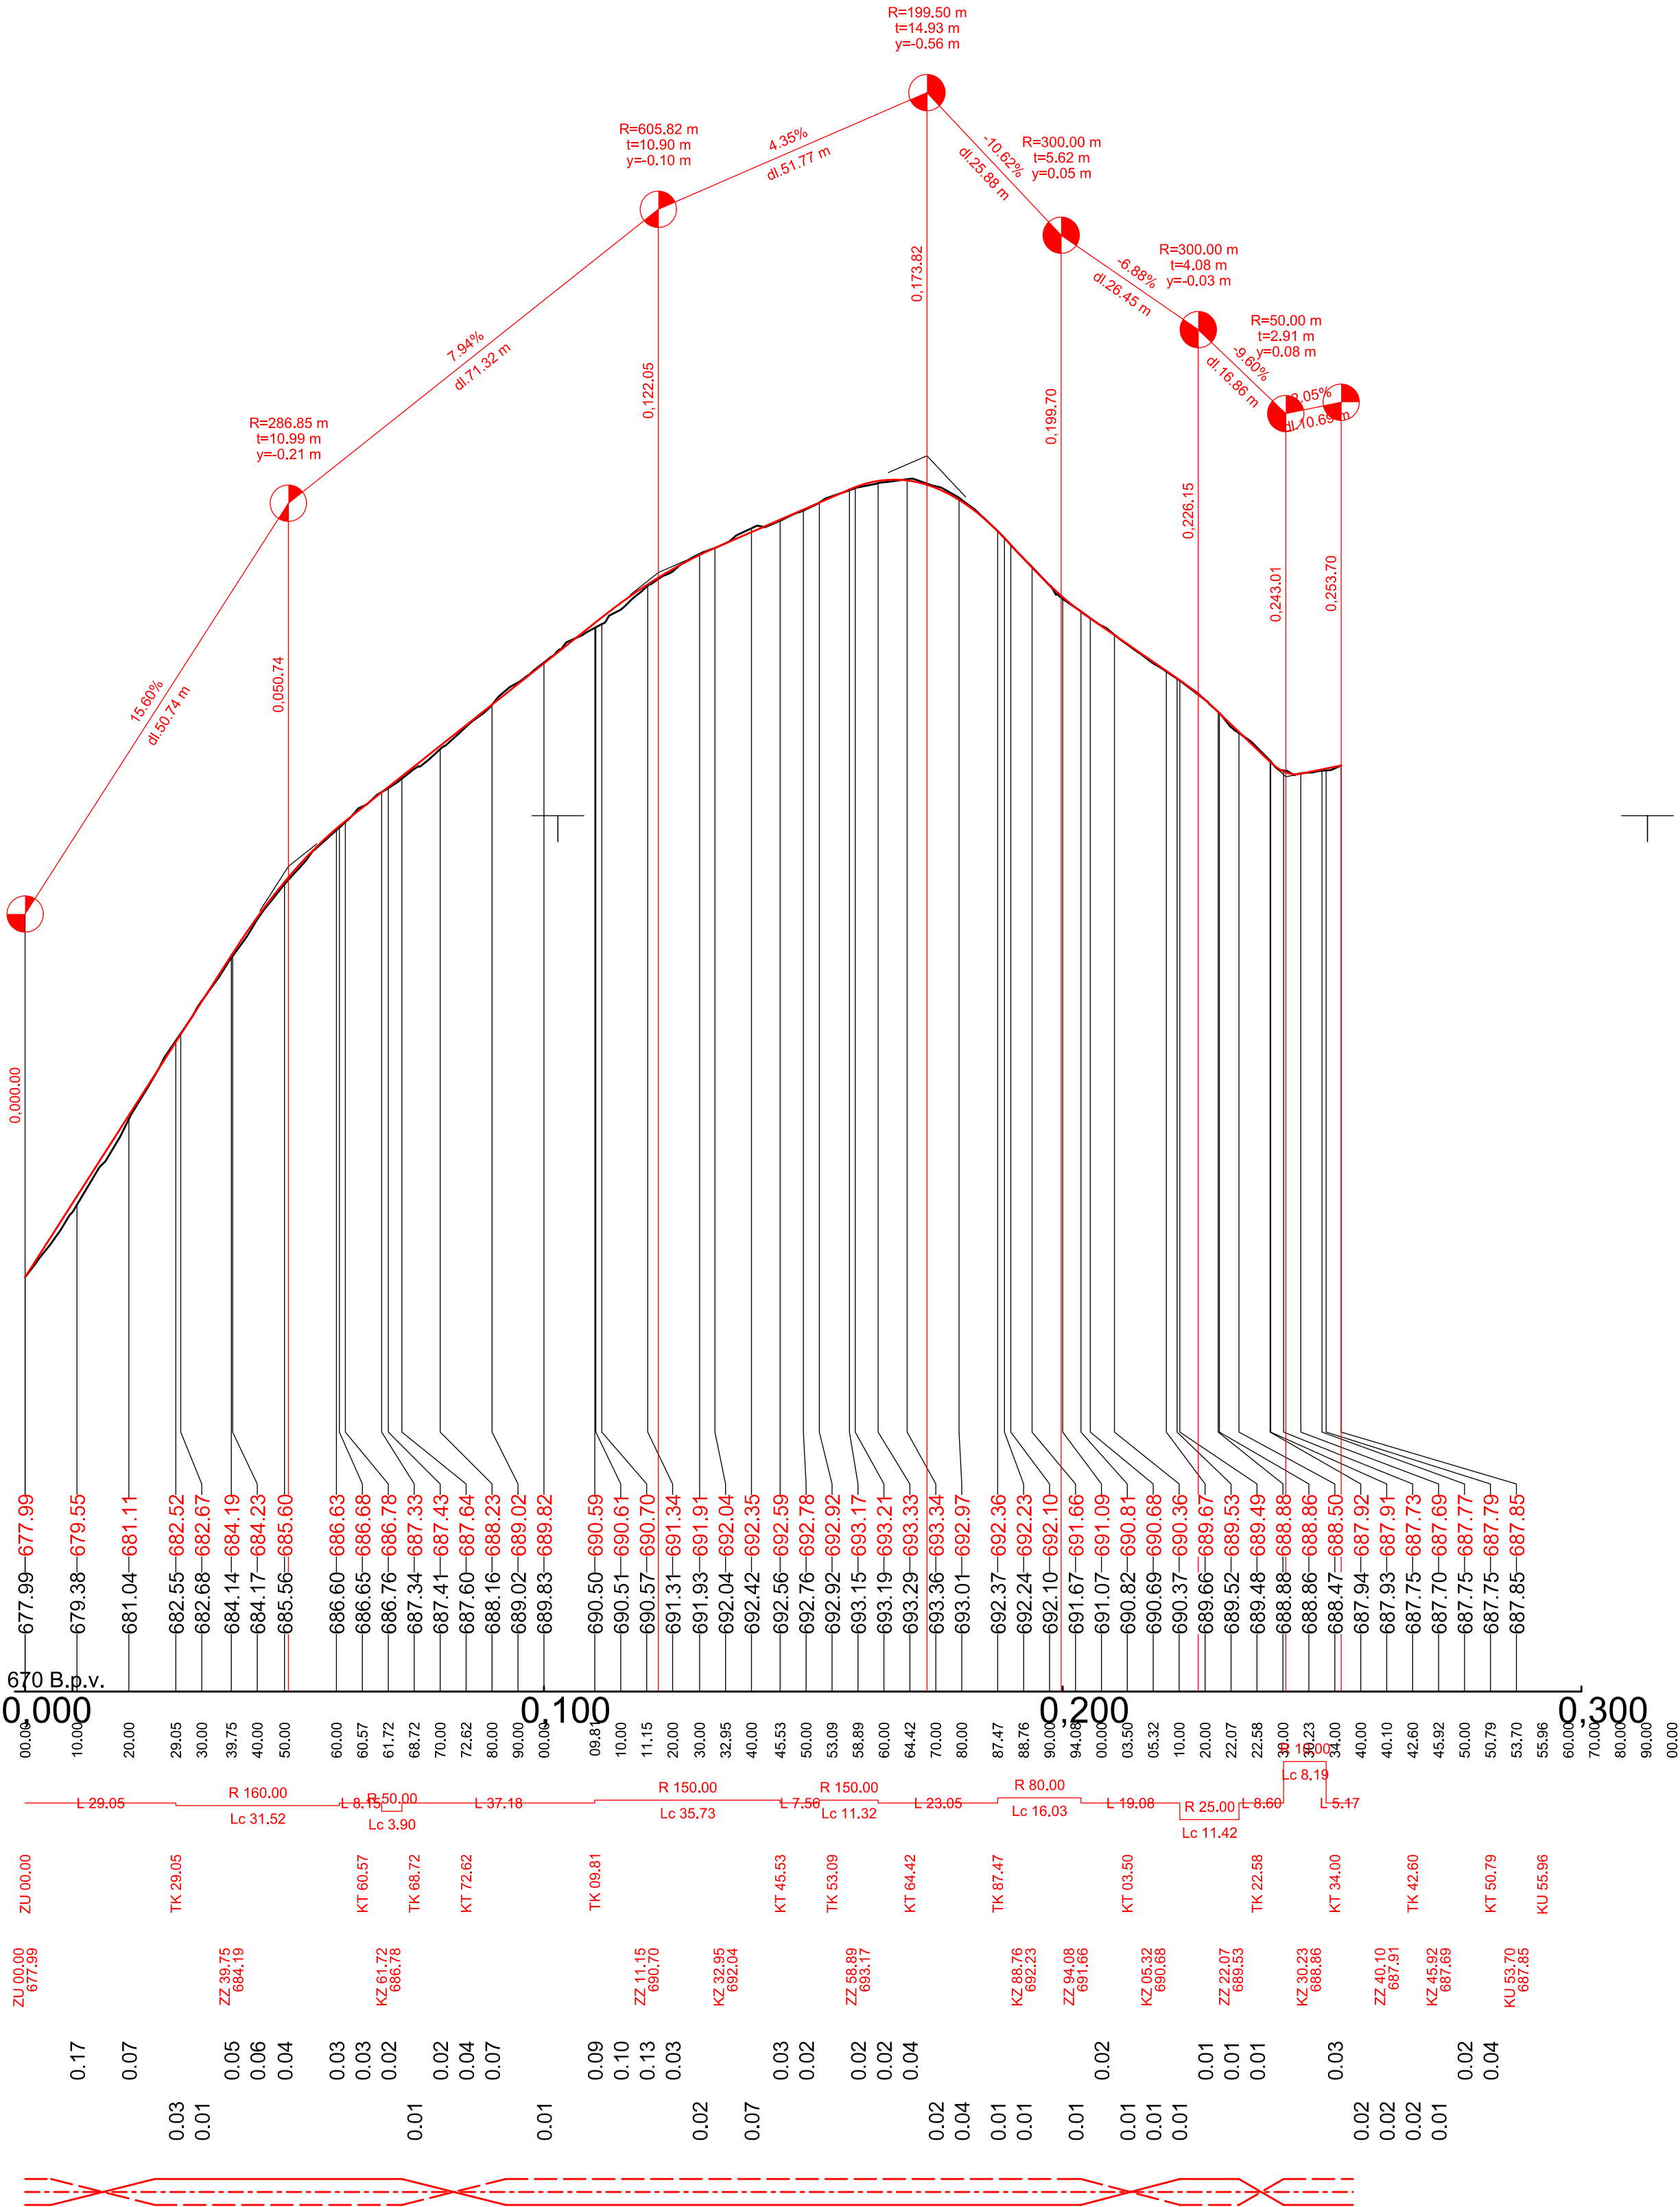

AZ CONSULT, spol. s r.o.

Číslo zakázky.....189/16
Výrobek uvolněn k použití

Datum.....10/2016③

Odpov. proj.:	Daniela Dariusová, DiS	Dariusová Dariusová	AZCONSULT spol. s r. o. Klíšská 12, 400 01 Ústí nad Labem Tel.: 475 669 211, 475 669 223 Tel/fax.: 475 669 214 E-mail: azconsult@azconsult.cz CSN EN ISO 9001			
Zpracoval:	Daniela Dariusová, DiS					
Kontroloval:	Ing. Zdeněk Avenarius					
Kraj:	Karlovarský	Místo:			Jáchymov	
Objednatel:	Město Jáchymov, nám. Republiky 1, 362 51 Jáchymov					
Akce:			Zn. souboru:			
Jáchymov - Rekonstrukce komunikace ulice Hornická			...			
			Stupeň:	DOS	Formát:	4 x A4
			Č. zak.:	189/16	Č. paré :	
			Datum:	10/2016		
Výkres:			Měřítko:	Č. přílohy:		
Podélný profil			1:1000/100	C.5		
DOKUMENTACI LZE UŽÍVAT POUZE VE SMYSLU PŘÍSLUŠNÉ SMLUVY O DÍLO. KOPÍROVÁNÍ A ROZŠÍŘOVÁNÍ POUZE PO PŘEDCHOZÍM SOUHLASU AZ CONSULT spol. s. r.o.						