


PŮDORYS 3.NP A 4.NP
M1:100

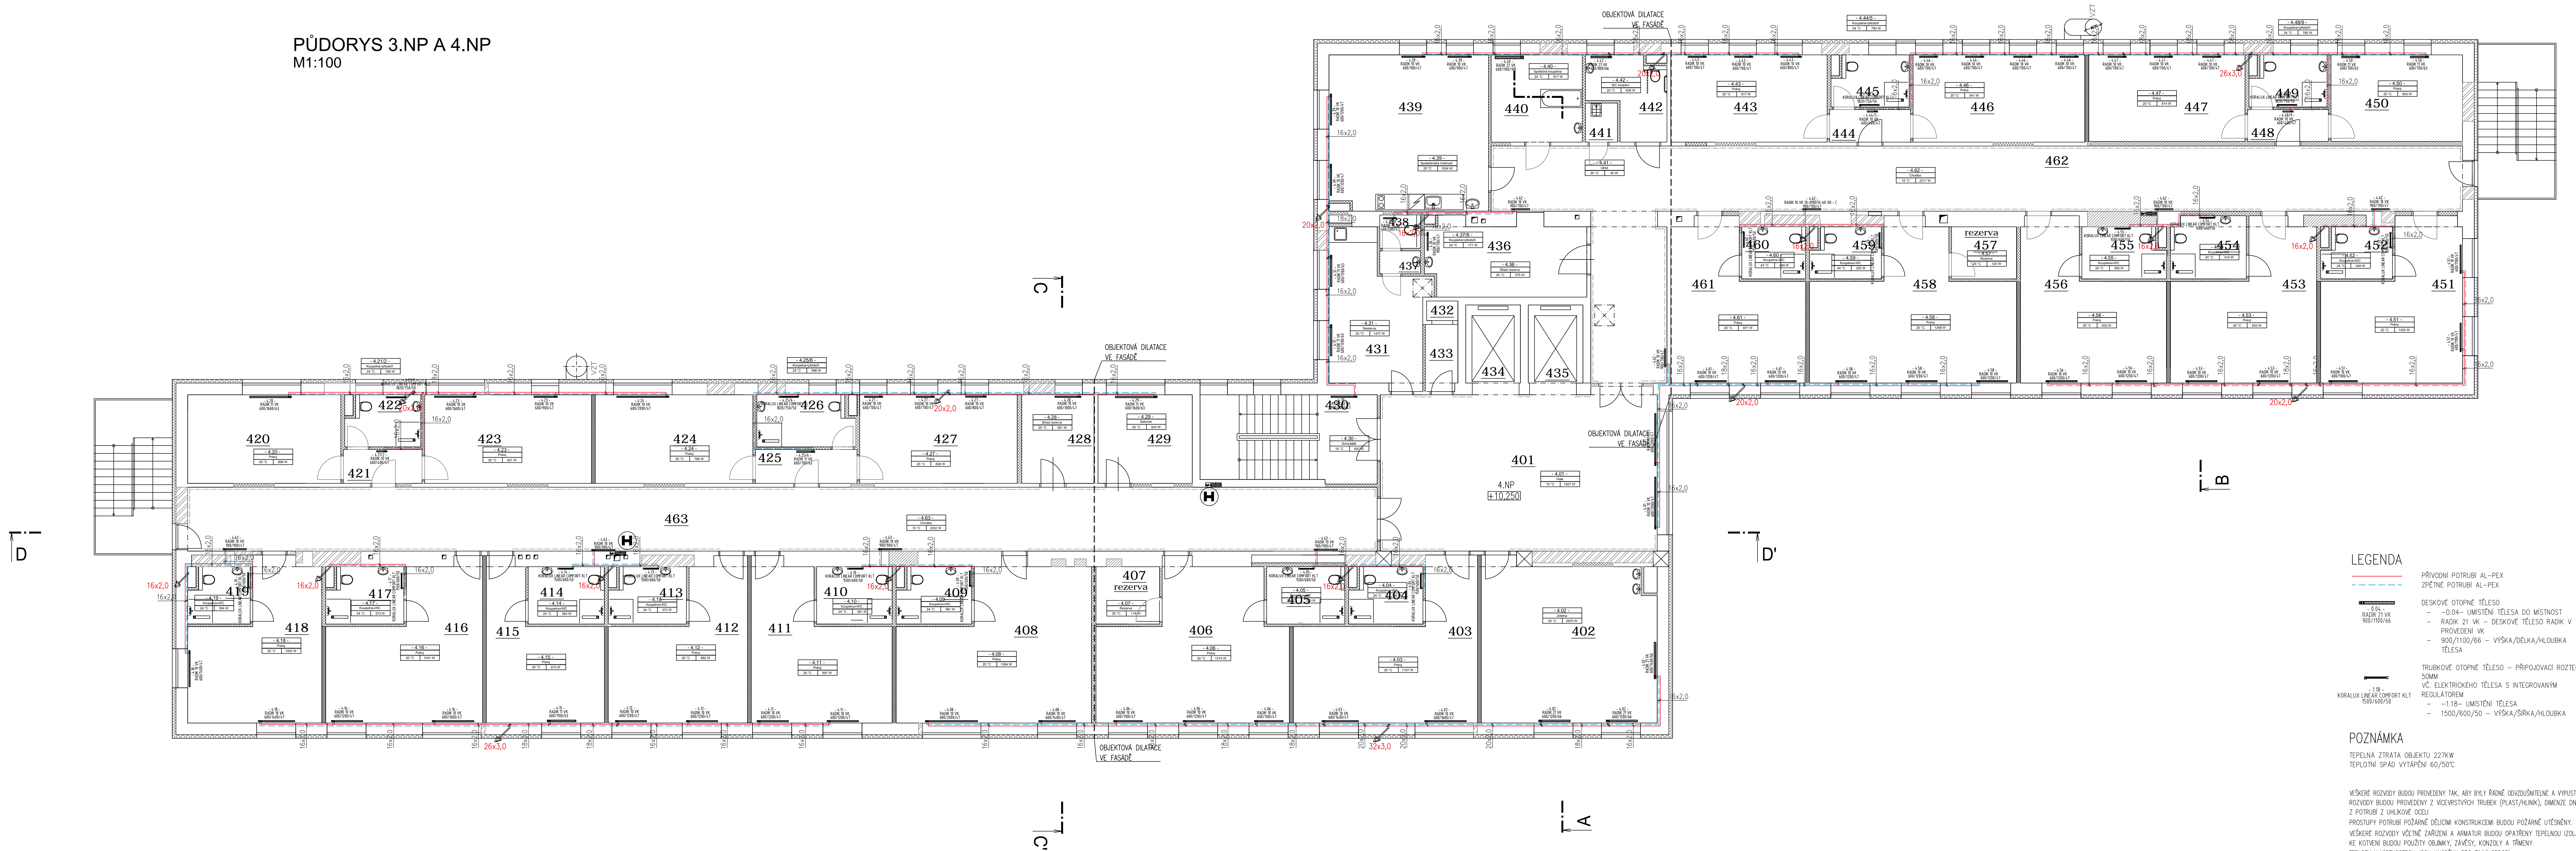

- LEGENDA**
- PRÍVODNÍ POTRUBÍ AL-PEX
 - ZPĚTNÉ POTRUBÍ AL-PEX
 - DESKOVÉ OTOPNÉ TĚLESO
 - 0.04- UMÍSTĚNÍ TĚLESA DO MÍSTNOST
 - RADIK 21 VK - DESKOVÉ TĚLESO RADIK V
 - PROVEDENÍ VK
 - 900/1100/66 - VÝŠKA/DELKA/HLOUBKA TĚLESA
 - TRUBEKOVÉ OTOPNÉ TĚLESO - PŘÍPOJKA V ROZVODNÍK
 - 50MM
 - VČ. ELEKTRICKÉHO TĚLESA S INTEGROVANÝM REGULATOREM
 - 1.18- UMÍSTĚNÍ TĚLESA
 - 1500/600/50 - VÝŠKA/ŠÍŘKA/HLOUBKA

POZNÁMKA

TEPELNÁ ZTRÁTA OBJEKTU 227KW

TEPLOTNÍ SPAD VYTÁPĚNÍ 60/50°C

VŠEKÉ ROZVODY BUDOU PROVEDENY TAK, ABY BYL ŘÁDNĚ OVIDUŠITELNÉ A VYPUSITELNÉ

ROZVODY BUDOU PROVEDENY Z MĚKÝCH TRUBEK (PLAST/HLINÍK), OMEZENĚ DNES BUDĚ Z POTRUBÍ Z UHLÍKOVÉ OCELI

PROSTUPY POTRUBÍ POŽÁRNĚ DĚLIČMI KONSTRUKCEMI BUDOU POŽÁRNĚ UTĚŠENÝ

VŠEKÉ ROZVODY VČERNÉ ZAŘÍZENÍ A ARMATUR BUDOU OPATŘENY TEPELNOU ISOLACÍ

KE KOTVENÍ BUDOU POUŽITY OBLINKY, ZAVĚŠY, KONZOLY A TRÁMENY

TEPLOTY V MÍSTNOSTECH JSOU UVEDENY PRO 2MNI OBDOBÍ

LEGENDA MÍSTNOSTÍ - 4.NP

OZN.	NÁZEV MÍSTNOSTI	PLOCHA [m²]
401	HALA	69.33
402	JÍDELNA	40.42
403	POKOJ	31.64
404	KOUPELNA+WC	5.76
405	KOUPELNA+WC	6.46
406	POKOJ	36.94
407	REZERVA	5.37
408	POKOJ	38.10
409	KOUPELNA+WC	5.87
410	KOUPELNA+WC	6.25

411	POKOJ	26.09
412	POKOJ	25.47
413	KOUPELNA+WC	6.09
414	KOUPELNA+WC	6.30
415	POKOJ	20.69
416	POKOJ	29.46
417	KOUPELNA+WC	6.09
418	POKOJ	25.89
419	KOUPELNA+WC	4.77
420	POKOJ	19.99
421	PŘEDSÍŇ	3.93

422	KOUPELNA+WC	5.33
423	POKOJ	21.76
424	POKOJ	20.57
425	PŘEDSÍŇ	5.07
426	KOUPELNA+WC	7.08
427	POKOJ	20.56
428	SKLAD - REZERVA	9.43
429	SALÓNEK	12.31
430	SCHODIŠTĚ	19.71
431	SESTERNA	19.05
432	JÍDELNÍ VÝTAH	0.90

433	JÍDELNÍ VÝTAH - CHODBA	3.18
434	OSOBNÍ VÝTAH	7.11
435	OSOBNÍ VÝTAH	7.11
436	SKLAD - REZERVA	17.47
437	PŘEDSÍŇ WC SESTERNA	1.37
438	WC SESTERNA	1.73
439	SPOLEČENSKÁ MÍSTNOST	36.39
440	SPOLEČENSKÁ MÍSTNOST	11.72
441	OKLID	1.84
442	WC IMOBILNÍ	7.84
443	POKOJ	20.10

444	PŘEDSÍŇ	3.88
445	KOUPELNA+WC	5.49
446	POKOJ	22.09
447	POKOJ	19.95
448	PŘEDSÍŇ	3.80
449	KOUPELNA+WC	5.48
450	POKOJ	16.79
451	POKOJ	27.71
452	KOUPELNA+WC	5.01
453	POKOJ	28.00
454	KOUPELNA+WC	6.77

455	KOUPELNA+WC	5.98
456	POKOJ	27.49
457	REZERVA	5.00
458	POKOJ	36.91
459	KOUPELNA+WC	5.01
460	KOUPELNA+WC	4.76
461	POKOJ	26.43
462	CHODBA	112.33
463	CHODBA	109.93

DOKUMENTACE PRO VÝBĚR DODAVATELE

Objekt / Objekt Ing. Martin Bělák, Ing. Vojtěch Pávek 13.000 m² / 13.000 m²	Objekt / Objekt Ing. Petr Knápek 13.000 m² / 13.000 m²
VERMONT s.r.o., IČ: 262 15 225 Botanická 606/24, 602 00 Brno - Veveří		KN PROJECT No Rákosův 3, 789 01 Zábřeh tel: 583 416 416, mob: 605 265 754 petr.knapka@knproject.cz	
SANATORIUM ZÁBŘEH		SANATORIUM ZÁBŘEH	
Adresa stavby: Adresa: par. 2, 718, v k.ú. Zábřeh na Moravě		Adresa stavby: Adresa: par. 2, 718, v k.ú. Zábřeh na Moravě	
D.1.4 Technika prostředí staveb - vytápění		D.1.4 Technika prostředí staveb - vytápění	
VYTÁPĚNÍ 4.NP		VYTÁPĚNÍ 4.NP	
2015 - 322		2015 - 322	
5		5	