

LEGENDA POTRUBÍ

- KANALIZACE SPLAŠKOVÁ PŘÍPOJNOVÁ, POHLED, PRŮČKY (H)
- KANALIZACE SPLAŠKOVÁ PŘÍPOJNOVÁ, POHLED NĚŽNÝ PODLAŽÍ (HT)
- KANALIZACE SPLAŠKOVÁ SVODNÁ (PVC KG) – POD STŘEPEM 1PP/1NP
- KANALIZACE SPLAŠKOVÁ SVODNÁ (PVC KG) – V PODLAŽÍ 1PP
- KANALIZACE SPLAŠKOVÁ SVODNÁ TUKOVÁ (PVC KG) – V PODLAŽÍ 1PP

POZNÁMKA:

POLOHA VÝVODŮ ODVODŮ KONDENZÁTŮ OD JEDNOTEK VZT BUDE UPŘESNĚN DODATELNĚM ZÁŘIZEM

VE VYZNAČENÉM MÍSTĚ BUDE POUŽITA DILATAČNÍ TVAROVKA KANALIZACE


DETAIL INSTALACNÍ SÁCHTY

POZNÁMKA:

PROSTUPY STAV. STROPNÍ KONSTRUK.

± 0,000 = 339,700 M.N.M. (Bpv)

Základní / Client: VERMONT s.r.o., IČ: 262 15 225 Bělohorská 606/2A, 602 00 Brno - Veveří	Dodavatel / Contractor: KN PROJECT Na Příkopě 3, 789 01 Zábřeh tel: 583 418 418, mob: 602 265 754 petr.knappek@knproject.cz
Projekt / Design: Ing. Petr Knappek	Stavba / Construction: 2015 - 322
Název stavby / Site Name: SANATORIUM ZABŘEH	
Měřítko / Scale: 1:100	
Datum / Date: 01/2017	
Adresa stavby / Address: par.č. 719, v k.ú. Zábřeh na Moravě	
Název výkresu / Title: 600 Zdravotně technické instalace SPLAŠKOVÁ KANALIZACE – PODORYS 1PP	
Číslo výkresu / Sheet No.: PP-D/101-02-607	
Doplnění / Revision: (empty)	

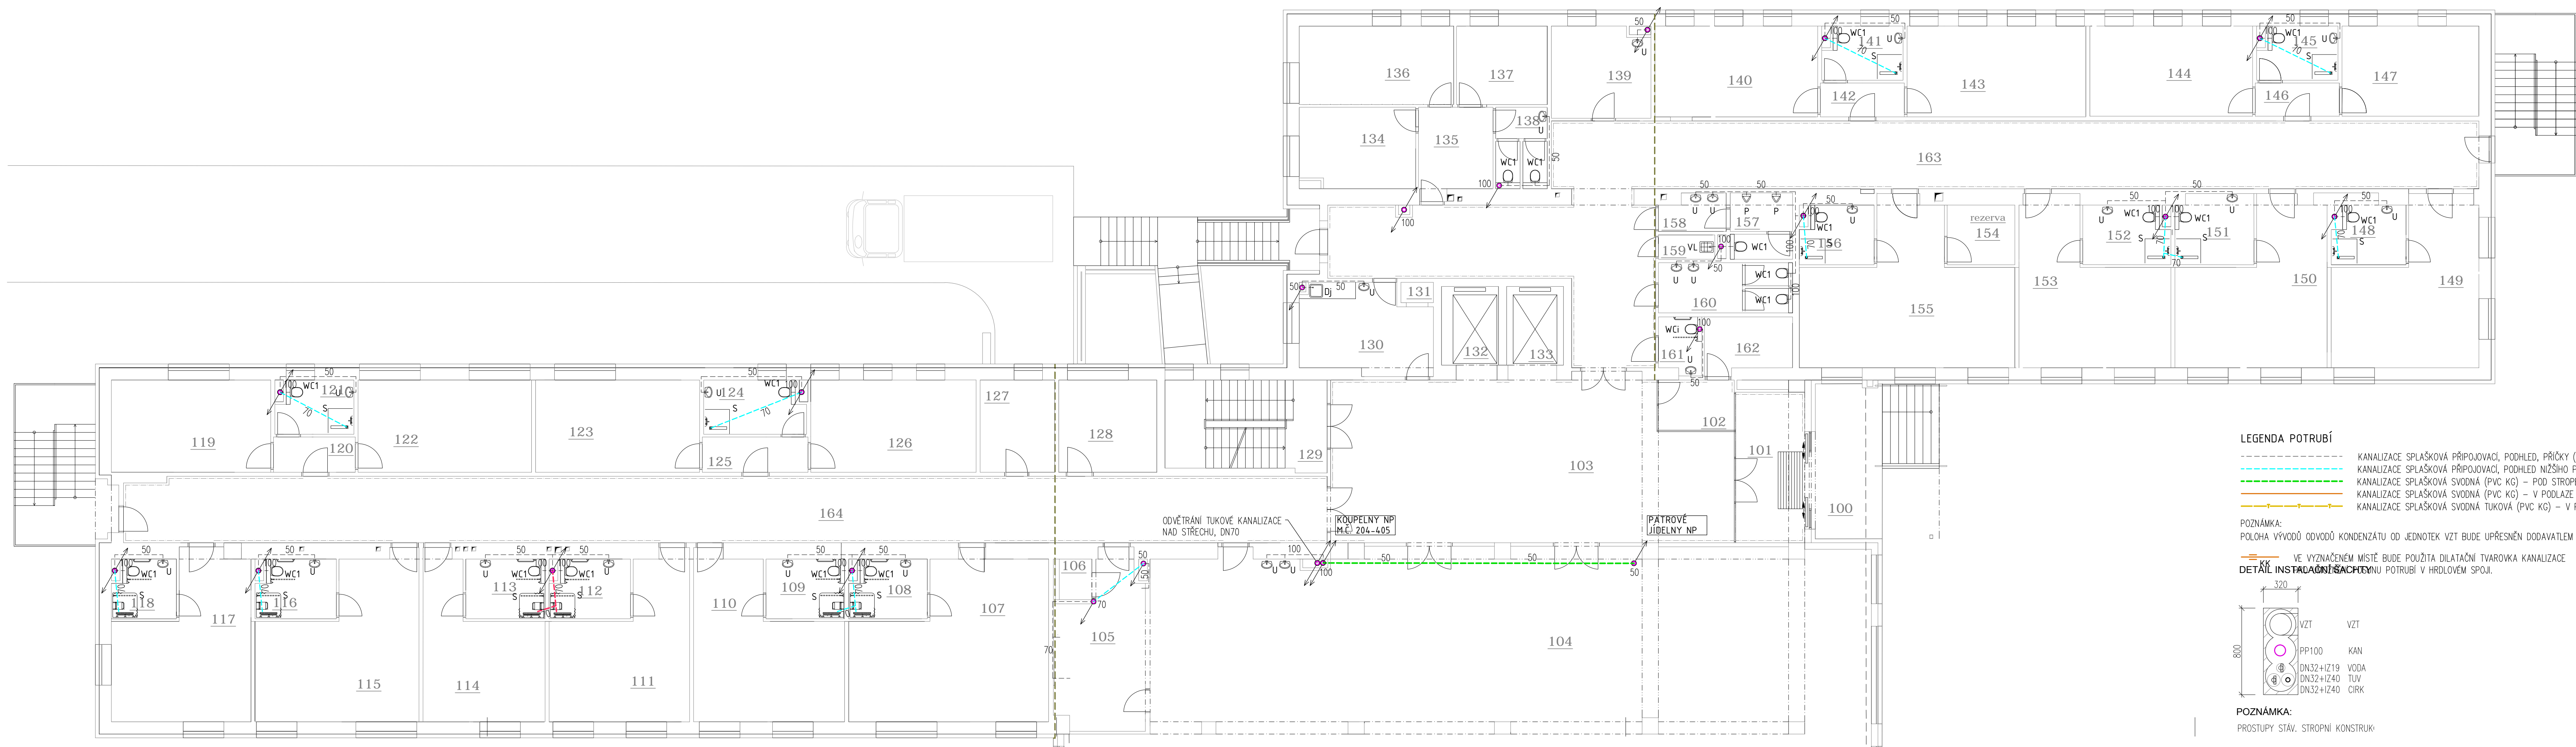

LEGENDA POTRUBÍ

- KANALIZACE SPLAŠKOVÁ PŘÍPOJNOVÁ, POHLED, PRŮČKY (H)
- KANALIZACE SPLAŠKOVÁ PŘÍPOJNOVÁ, POHLED NĚŽNÝ PODLAŽÍ (HT)
- KANALIZACE SPLAŠKOVÁ SVODNÁ (PVC KG) – POD STŘEPEM 1PP/1NP
- KANALIZACE SPLAŠKOVÁ SVODNÁ (PVC KG) – V PODLAŽÍ 1PP
- KANALIZACE SPLAŠKOVÁ SVODNÁ TUKOVÁ (PVC KG) – V PODLAŽÍ 1PP

POZNÁMKA:

POLOHA VÝVODŮ ODVODŮ KONDENZÁTŮ OD JEDNOTEK VZT BUDE UPŘESNĚN DODATELNĚM ZÁŘIZEM

VE VYZNAČENÉM MÍSTĚ BUDE POUŽITA DILATAČNÍ TVAROVKA KANALIZACE


DETAIL INSTALACNÍ SÁCHTY

POZNÁMKA:

PROSTUPY STAV. STROPNÍ KONSTRUK.

± 0,000 = 339,700 M.N.M. (Bpv)

Základní / Client: VERMONT s.r.o., IČ: 262 15 225 Bělohorská 606/2A, 602 00 Brno - Veveří	Dodavatel / Contractor: KN PROJECT Na Příkopě 3, 789 01 Zábřeh tel: 583 418 418, mob: 602 265 754 petr.knappek@knproject.cz
Projekt / Design: Ing. Petr Knappek	Stavba / Construction: 2015 - 322
Název stavby / Site Name: SANATORIUM ZABŘEH	
Měřítko / Scale: 1:100	
Datum / Date: 01/2017	
Adresa stavby / Address: par.č. 719, v k.ú. Zábřeh na Moravě	
Název výkresu / Title: 600 Zdravotně technické instalace SPLAŠKOVÁ KANALIZACE – PODORYS 1NP	
Číslo výkresu / Sheet No.: PP-D/101-02-608	
Doplnění / Revision: (empty)	

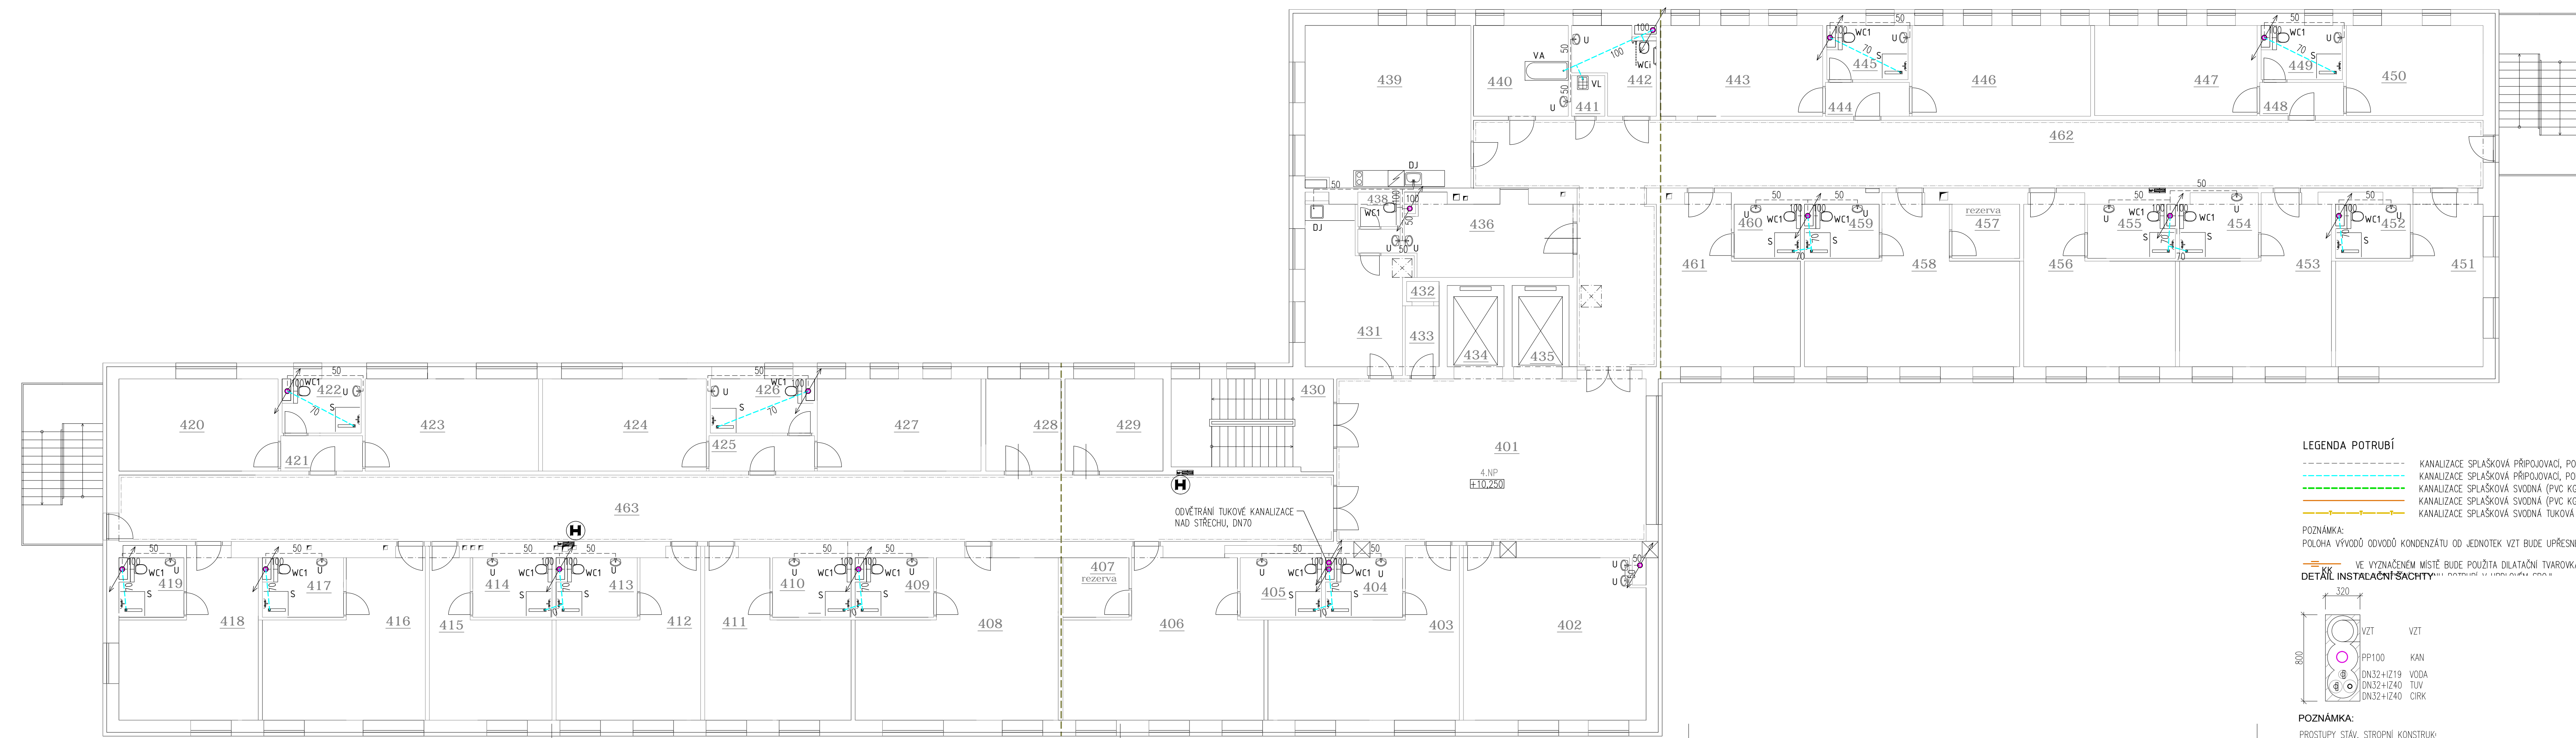

LEGENDA POTRUBÍ

- KANALIZACE SPLAŠKOVÁ PŘÍPOJNOVÁ, POHLED, PRŮČKY (H)
- KANALIZACE SPLAŠKOVÁ PŘÍPOJNOVÁ, POHLED NĚŽNÝ PODLAŽÍ (HT)
- KANALIZACE SPLAŠKOVÁ SVODNÁ (PVC KG) – POD STŘEPEM 1PP/1NP
- KANALIZACE SPLAŠKOVÁ SVODNÁ (PVC KG) – V PODLAŽÍ 1PP
- KANALIZACE SPLAŠKOVÁ SVODNÁ TUKOVÁ (PVC KG) – V PODLAŽÍ 1PP

POZNÁMKA:

POLOHA VÝVODŮ ODVODŮ KONDENZÁTŮ OD JEDNOTEK VZT BUDE UPŘESNĚN DODATELNĚM ZÁŘIZEM

VE VYZNAČENÉM MÍSTĚ BUDE POUŽITA DILATAČNÍ TVAROVKA KANALIZACE

DETAIL INSTALACNÍ SÁCHTY

POZNÁMKA:

PROSTUPY STAV. STROPNÍ KONSTRUK.

± 0,000 = 339,700 M.N.M. (Bpv)

Základní / Client: VERMONT s.r.o., IČ: 262 15 225 Bělohorská 606/2A, 602 00 Brno - Veveří	Dodavatel / Contractor: KN PROJECT Na Příkopě 3, 789 01 Zábřeh tel: 583 418 418, mob: 602 265 754 petr.knappek@knproject.cz
Projekt / Design: Ing. Petr Knappek	Stavba / Construction: 2015 - 322
Název stavby / Site Name: SANATORIUM ZABŘEH	
Měřítko / Scale: 1:100	
Datum / Date: 01/2017	
Adresa stavby / Address: par.č. 719, v k.ú. Zábřeh na Moravě	
Název výkresu / Title: 600 Zdravotně technické instalace SPLAŠKOVÁ KANALIZACE – PODORYS 2NP – 4NP	
Číslo výkresu / Sheet No.: PP-D/101-02-609	
Doplnění / Revision: (empty)	