


PŮDORYS 1.NP
M1:100

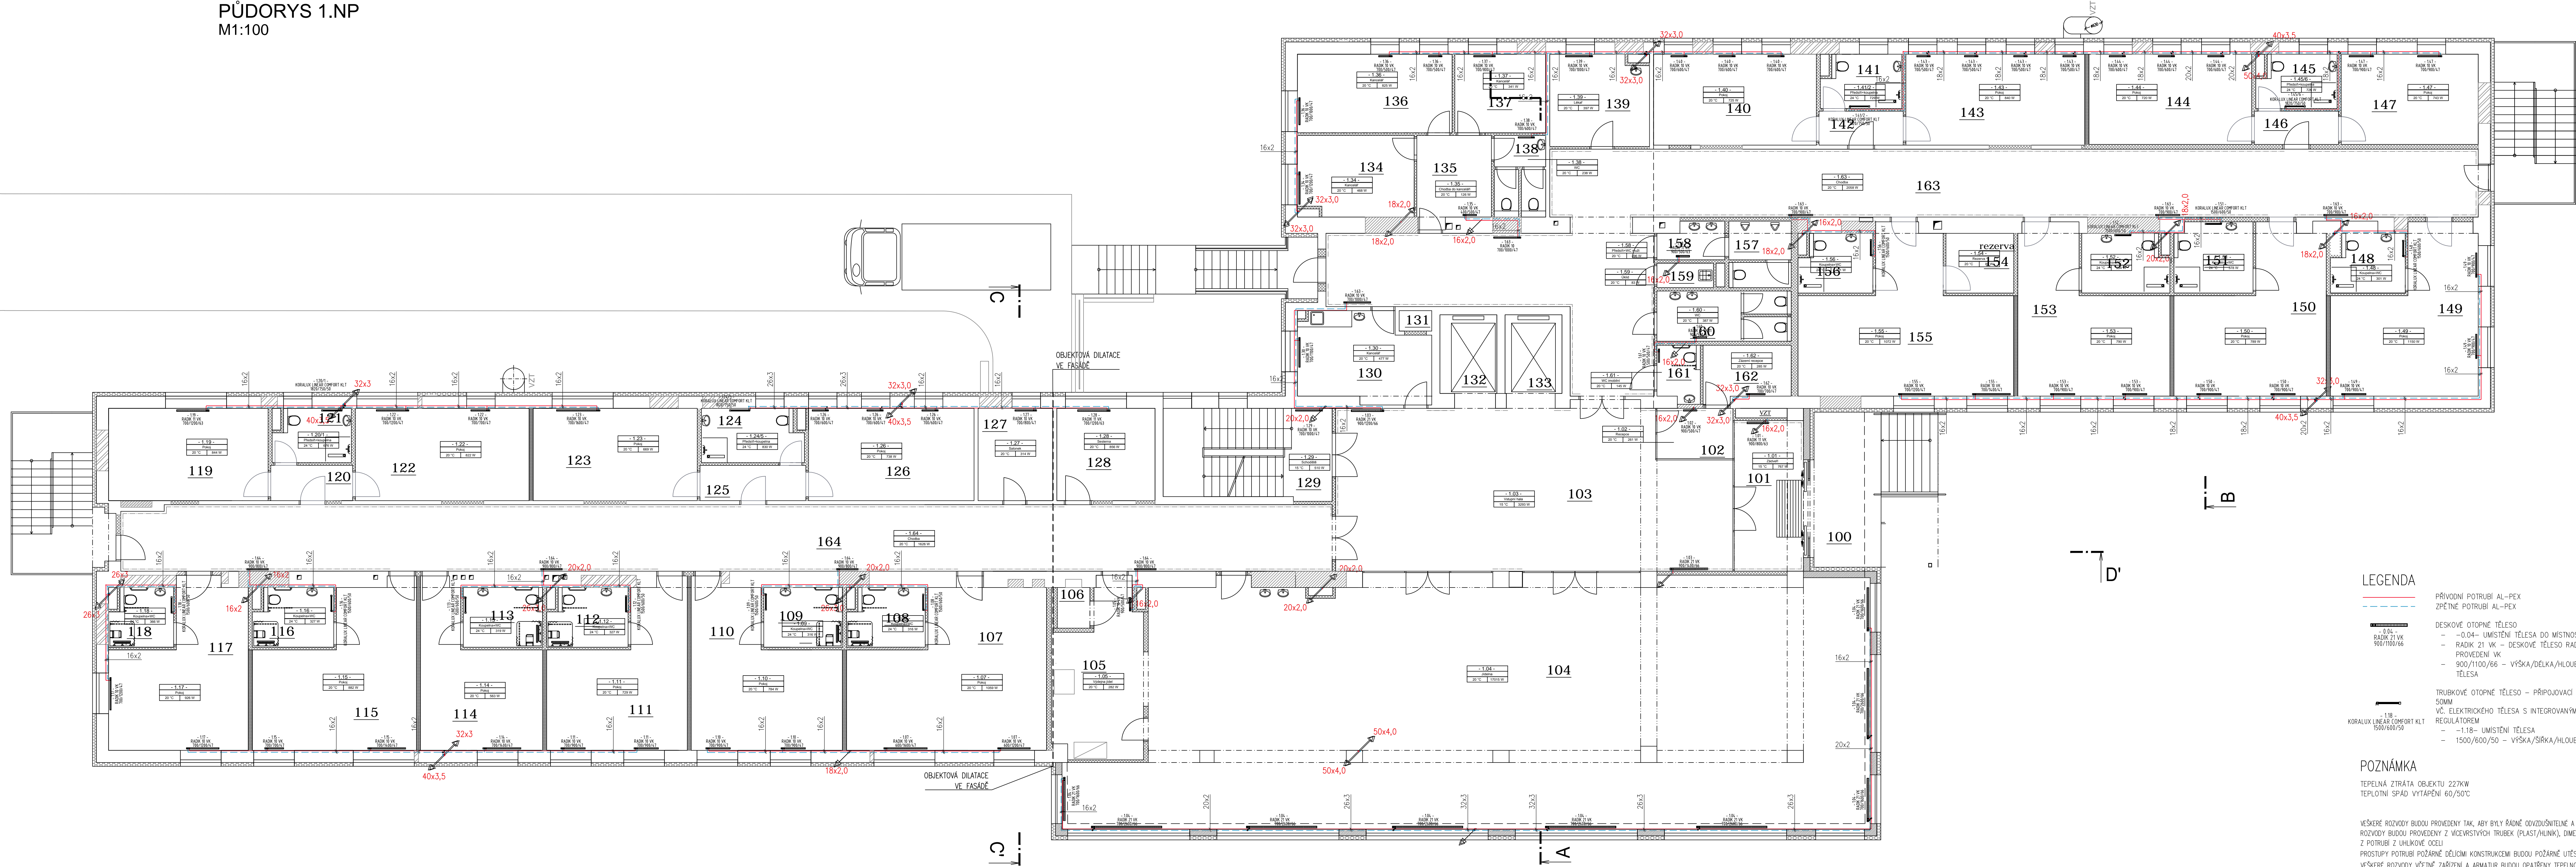

LEGENDA

- PRŮVODNÍ POTRUBÍ AL-PEX
- ZPĚTNÉ POTRUBÍ AL-PEX
- DESKOVÉ OTOPNÉ TĚLESO
 - 0.04- UMÍSTĚNÍ TĚLESA DO MÍSTNOST
 - RADIK 21 VK - DESKOVÉ TĚLESO RADIK V
 - PROVEDENÍ VK
 - 900/1100/66 - VÝŠKA/DELKA/HLOUBKA TĚLESA
- TRUBEKOVÉ OTOPNÉ TĚLESO - PŘIPOJOVACÍ ROZTEČ 50MM
- VČ. ELEKTRICKÉHO TĚLESA S INTEGROVANÝM REGULATOREM
 - 1.18- UMÍSTĚNÍ TĚLESA
 - 1500/600/50 - VÝŠKA/ŠÍŘKA/HLOUBKA

POZNÁMKA

TEPELNÁ ZTRÁTA OBJEKTU 227KW
TEPLOTNÍ SPAD VYTÁPĚNÍ 60/50C

VEŠKERÉ ROZVODY BUDOU PROVEDENY TAK, ABY BYLY ŘÁDNĚ OVIDUŠNITELNÉ A VYPUSITELNÉ
ROZVODY BUDOU PROVEDENY Z VECERSTVÝCH TRUBEK (PLAST/HLINA), DIMENZE DNES BUDE
Z POTRUBÍ Z UHLÍKOVÉ OCELI

PROSTUPY POTRUBÍ POŽÁRNĚ DĚLOUZI KONSTRUKCÍMI BUDOU POŽÁRNĚ UTIŠNĚNÝ
VEŠKERÉ ROZVODY VČERNÉ ZAŘÍZENÍ A ARMATURY BUDOU OPATŘENY TEPELNOU ISOLACÍ
KE KOTVENÍ BUDOU POUŽITY OBUKMY, ZAVĚŠ, KONZOLY A TRMENY
TEPLOTY V MÍSTNOSTECH JSOU UVÁDĚNY PRO 2MNI OBDOBÍ

LEGENDA MÍSTNOSTÍ - 1.NP

OZN.	NÁZEV MÍSTNOSTI	PLOCHA [m²]
100	ZAVĚTRÍ	14.01
101	ZÁDVEŘÍ	14.16
102	RECEPCE	5.18
103	VSTUPNÍ HALA	83.25
104	JIDELNA - SPOLEČENSKÁ MÍSTNOST	253.84
105	VÝDEJNA JIDEL	18.83
106	JIDELNÍ VÝTAH	1.80
107	POKOJ	37.35
108	KOUPELNA+WC (MOB.)	5.87
109	KOUPELNA+WC (MOB.)	6.25

110	POKOJ	27.14
111	POKOJ	24.43
112	KOUPELNA+WC (MOB.)	6.09
113	KOUPELNA+WC (MOB.)	6.30
114	POKOJ	20.50
115	POKOJ	29.61
116	KOUPELNA+WC (MOB.)	6.09
117	POKOJ	25.89
118	KOUPELNA+WC (MOB.)	4.77
119	POKOJ	19.99

120	PŘEDSÍŇ	3.93
121	KOUPELNA+WC	5.33
122	POKOJ	21.76
123	POKOJ	22.11
124	KOUPELNA+WC	7.08
125	PŘEDSÍŇ	5.07
126	POKOJ	20.74
127	SALÓNEK	9.35
128	SESTERNA	12.31
129	SCHODIŠTĚ	20.50

130	KANCELÁŘ	15.24
131	JIDELNÍ VÝTAH	0.90
132	OSOBNÍ VÝTAH	6.92
133	OSOBNÍ VÝTAH	7.08
134	KANCELÁŘ	12.92
135	CHODBA DO KANCELÁŘI	8.75
136	KANCELÁŘ	16.50
137	KANCELÁŘ	9.70
138	WC	5.49
139	LÉKAŘ	12.12

140	POKOJ	20.12
141	KOUPELNA+WC	5.49
142	PŘEDSÍŇ	3.88
143	POKOJ	22.11
144	POKOJ	19.95
145	KOUPELNA+WC	5.49
146	PŘEDSÍŇ	3.80
147	POKOJ	16.79
148	KOUPELNA+WC	5.56
149	POKOJ	27.14

150	POKOJ	27.38
151	KOUPELNA+WC	7.34
152	KOUPELNA+WC	6.63
153	POKOJ	26.82
154	REZERVA	5.50
155	POKOJ	35.83
156	KOUPELNA+WC	5.56
157	WC MUŽI	5.48
158	PŘEDSÍŇ WC MUŽI	3.18
159	OKLID	1.87

160	WC	8.69
161	WC IMOBILNÍ	3.25
162	ZÁZEMÍ RECEPCE	6.42
163	CHODBA	129.83
164	CHODBA	108.63

OKUMENTACE PRO VÝBĚR DODAVATELE

VERMONT s.r.o., IČ: 262 15 225 Botanická 606/24, 602 00 Brno - Veveří	Ing. Petr Knápek	KN PROJECT No Rádeků 3, 789 01 Zábřeh tel: 583 416 416, mob: 605 265 754 petr.knapka@knproject.cz	01/2017
SANATORIUM ZÁBŘEH		2015 - 322	
D.1.4 Technika prostředí staveb - vytápění		2	