



ULOŽENÍ POTRUBÍ


vzorový příčný řez č.1
místní komunikace s živičným povrchem

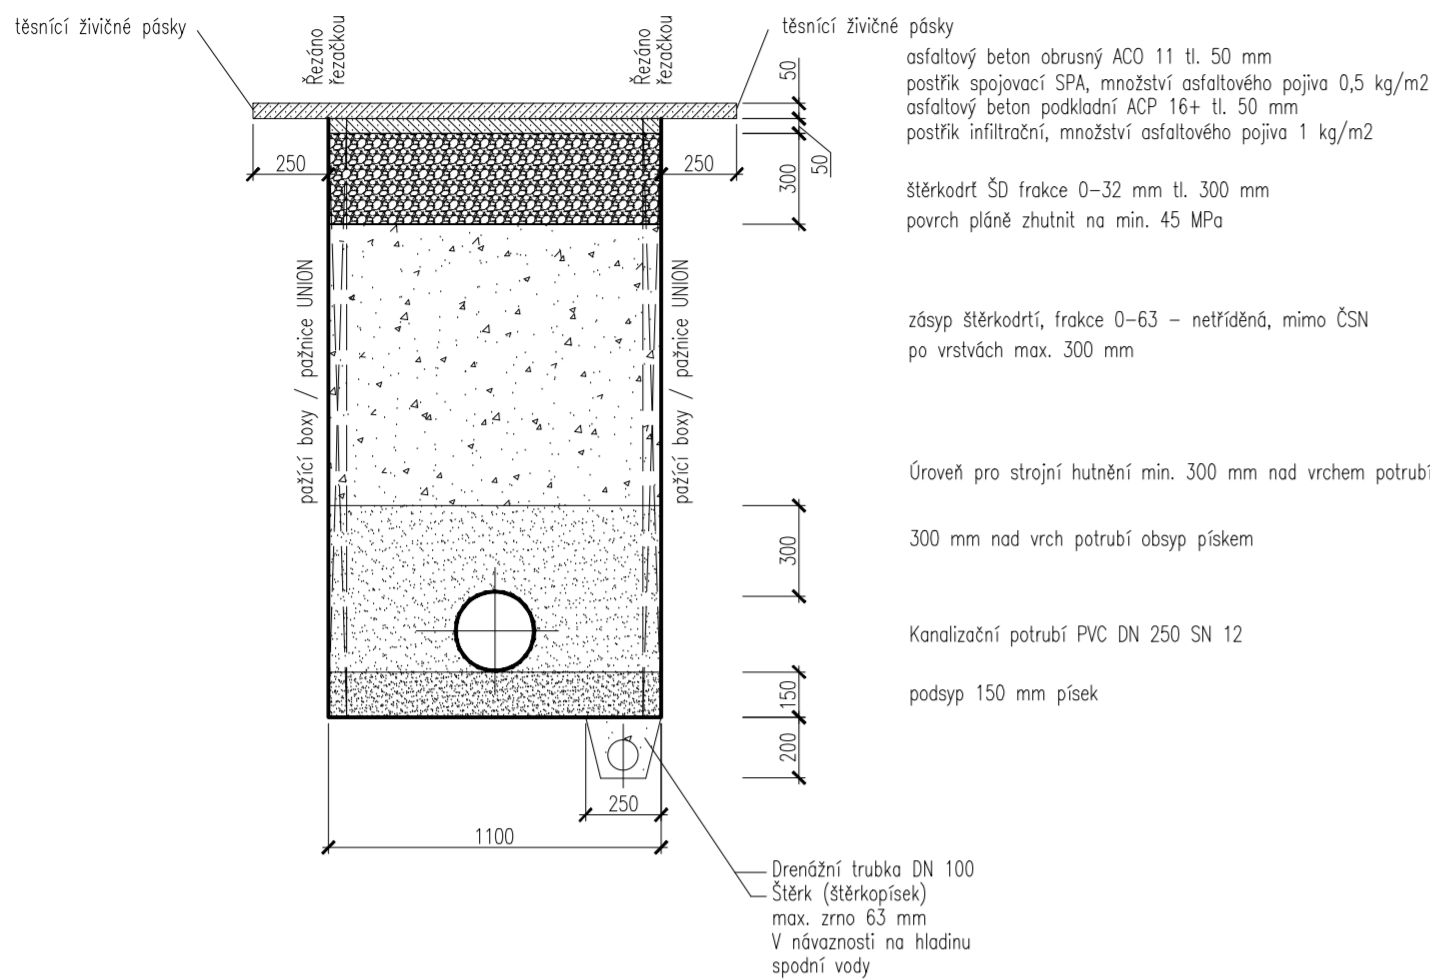


vzorový příčný řez č.2
místní komunikace s živičným povrchem

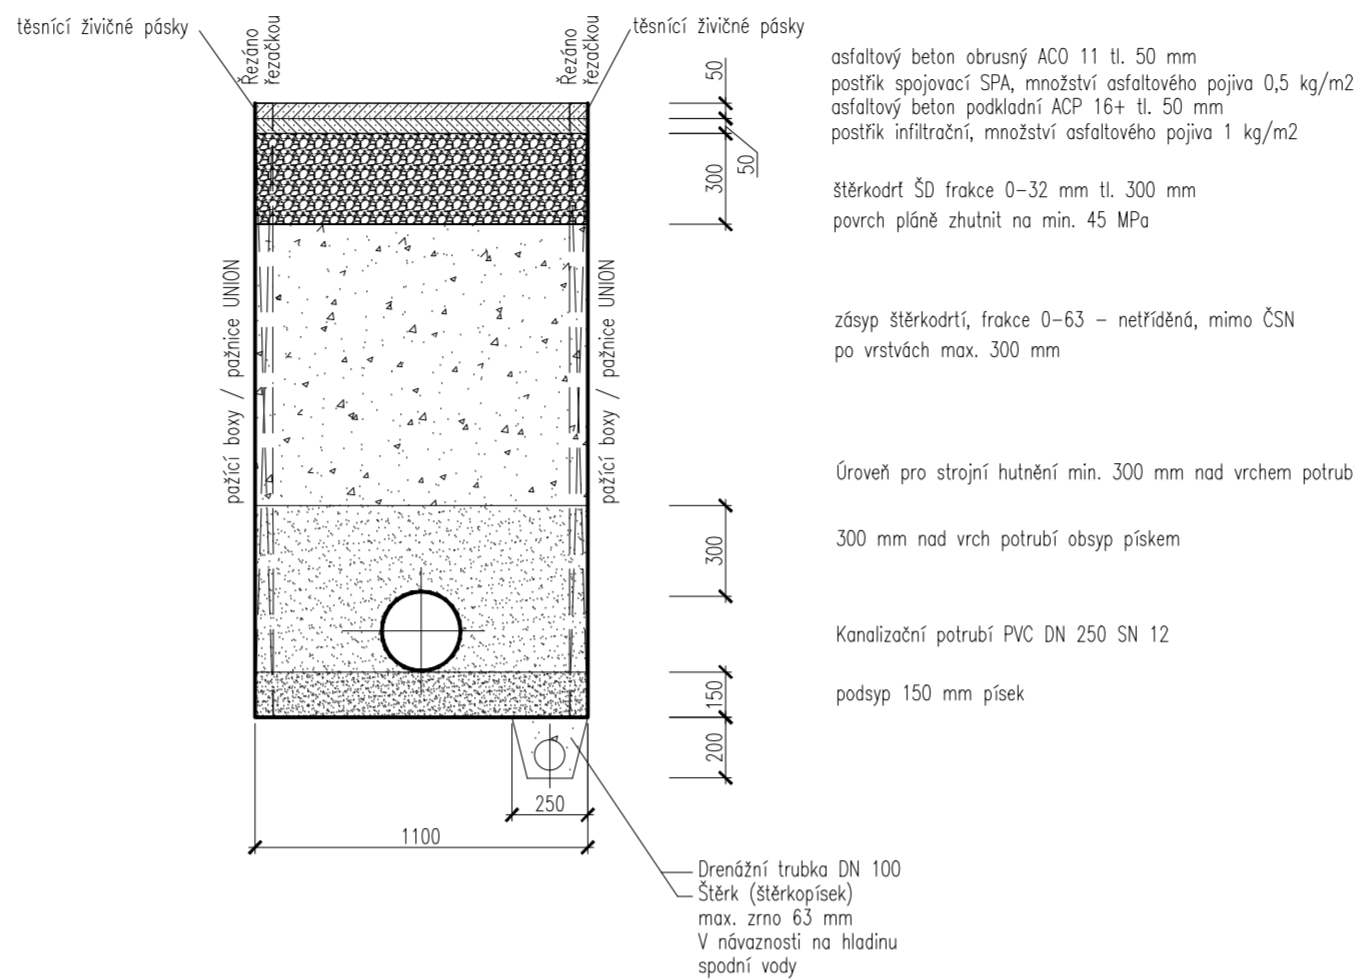


vzorový příčný řez č.3
Chodník – dlažba 30x30

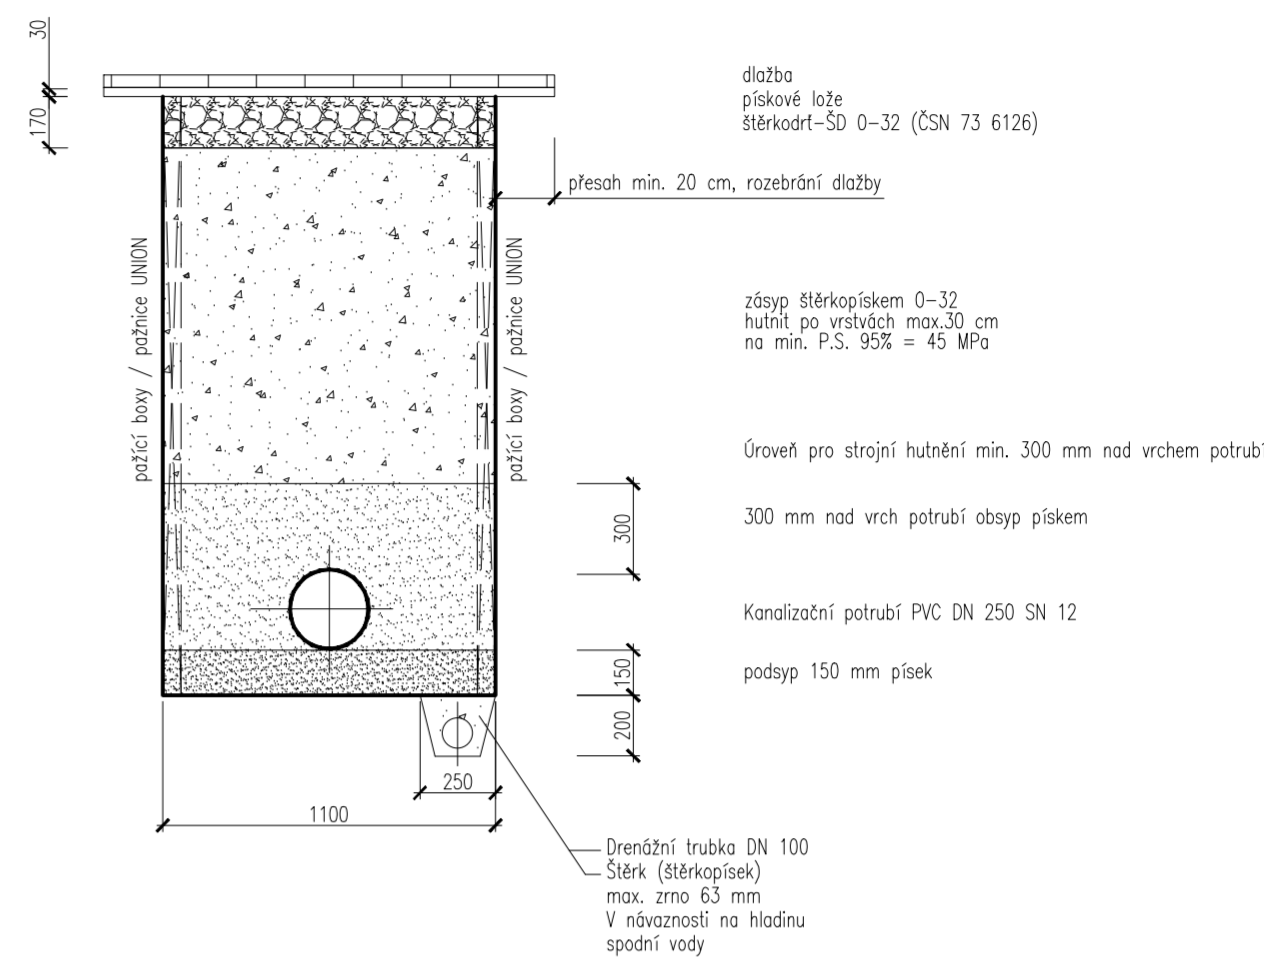


vzorový příčný řez č.4
zelené a nezpevněné plochy

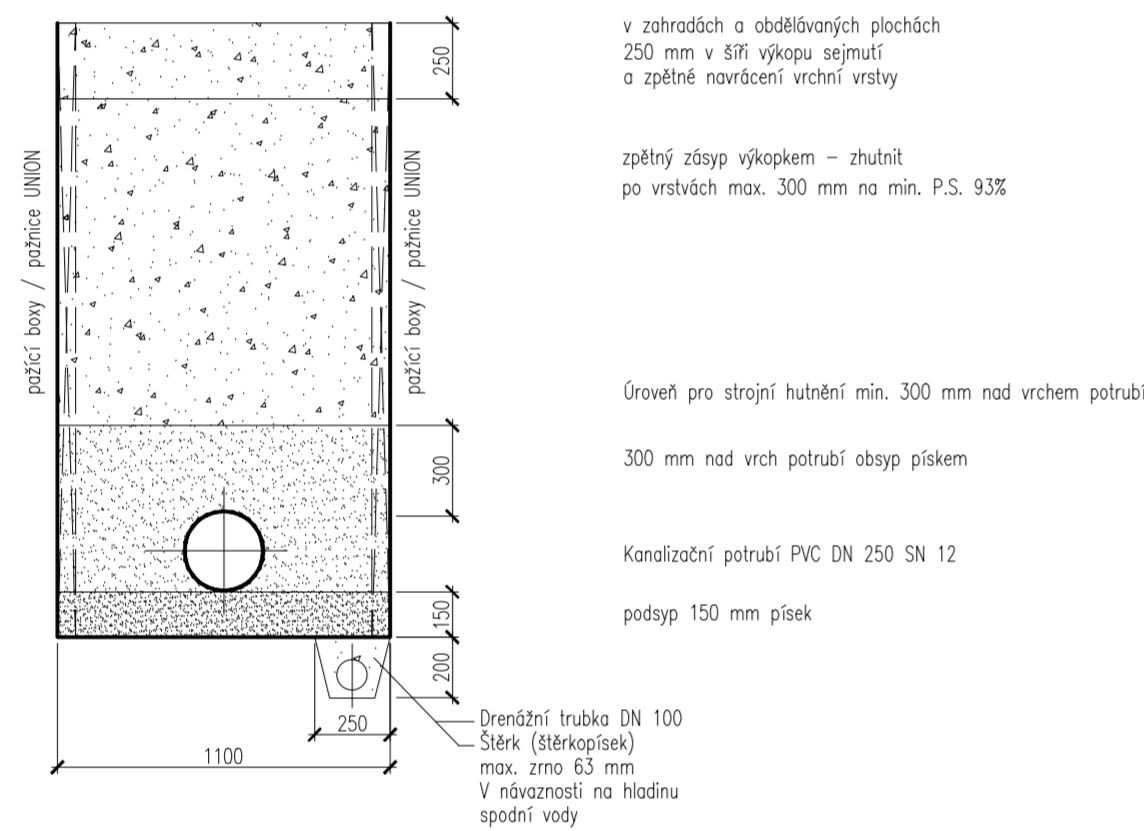


vzorový příčný řez č.5
panelová komunikace (stoky All a AllI)

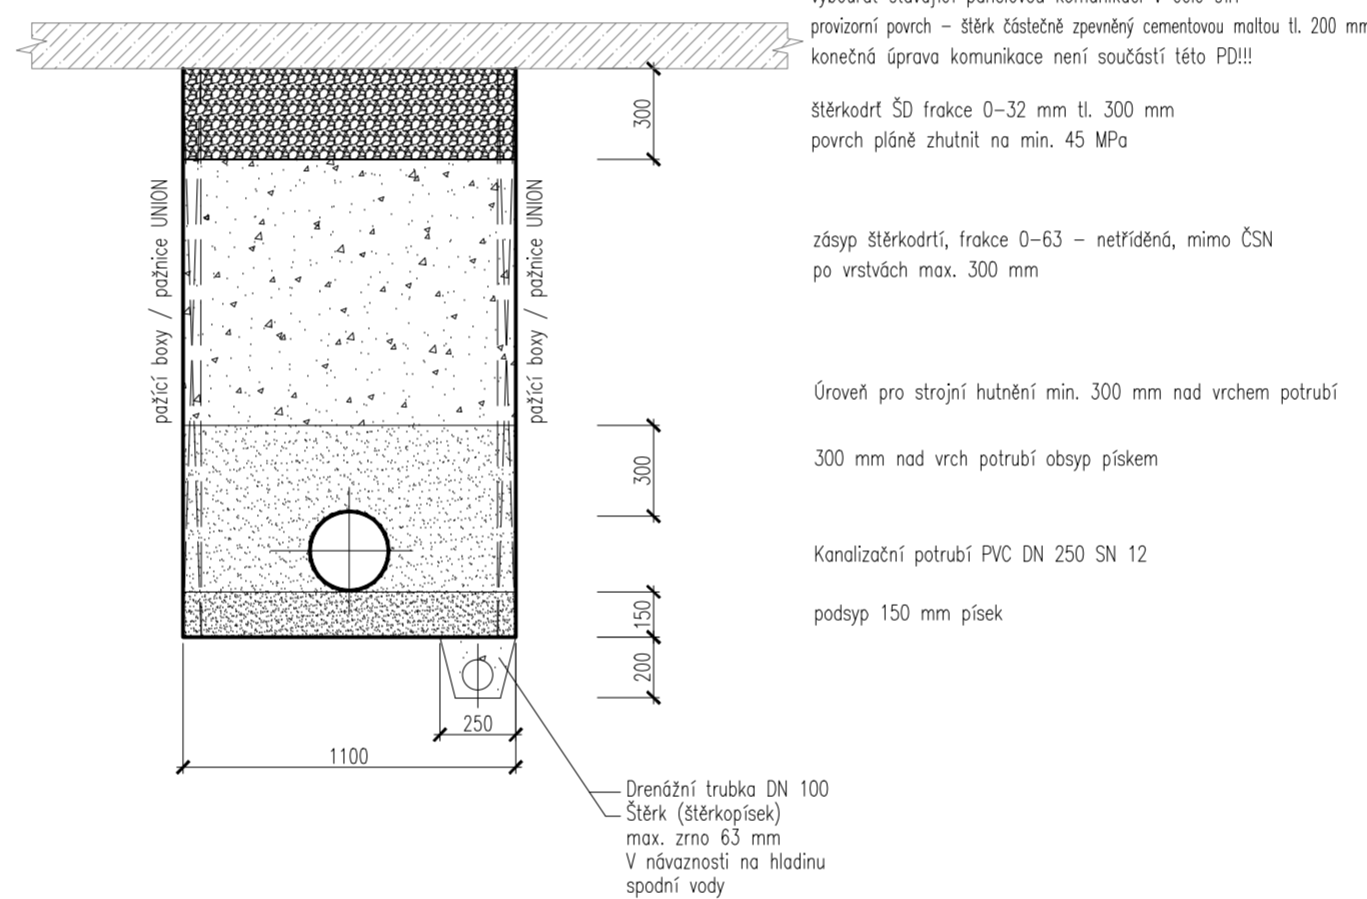


vzorový příčný řez č.6
zámková dlažba

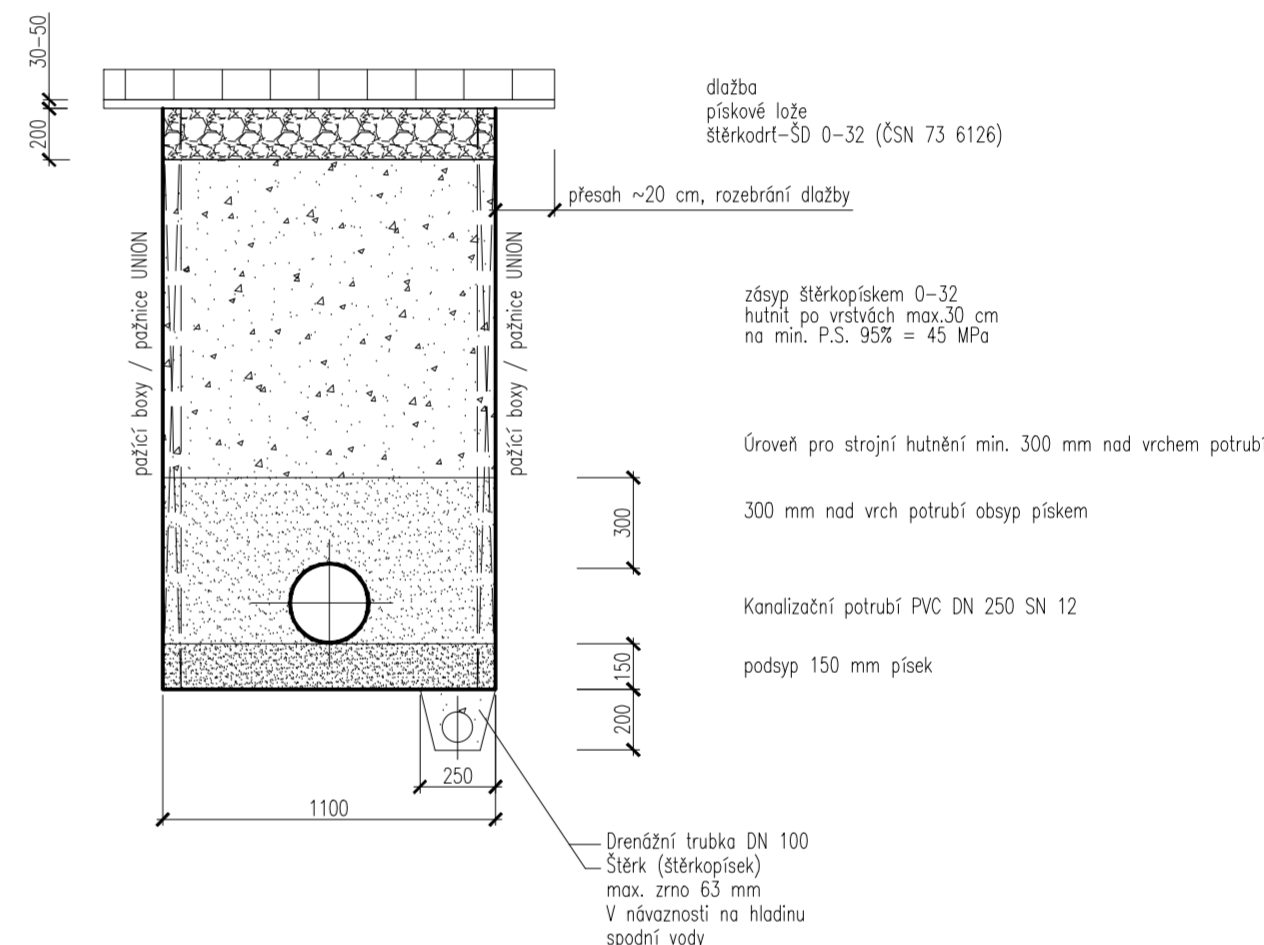

vzorový příčný řez č.7
chodník s živičným krytem

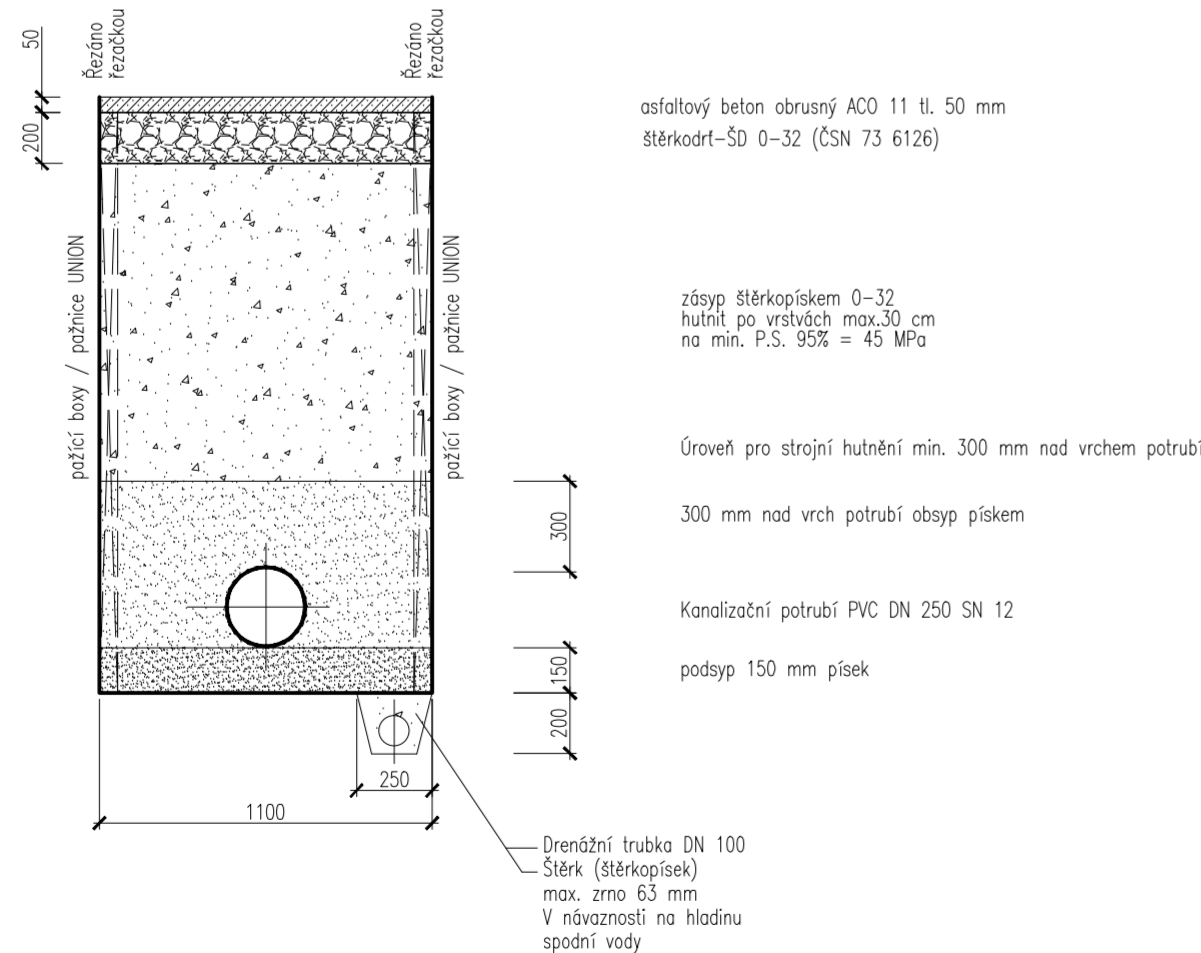

VED.PROJEKTANT Tomáš Křepelka	VYPRACOVAL Jindřich Kuliš	KONTROLOVAL Ing. Josef Pulda, CSc.	
OBEC: Albrechtice nad Orlicí		KRAJ: Královéhradecký	
INVESTOR: Dobrovolný svazek obcí Křivina			VK CAD 1.1.7 www.vk-cad.cz
STAVBA: Dobudování kanalizace v obci Albrechtice nad Orlicí			FORMÁT 6x4A č.paré: REVIZE 0 DATUM III/2017 ÚČEL, STUPEŇ TD/DPS Č. ZAKÁZKY 16/43
OBJEKT: So.03 – stoky Blb, Blb–1			
ČAST:			MĚŘITKO Č.PŘÍLOHY
NÁZEV PŘÍLOHY: Uložení potrubí			1:25 D.3.3