


STOKA "C" PVC DN 250 SN 12 dl. 405,0 m

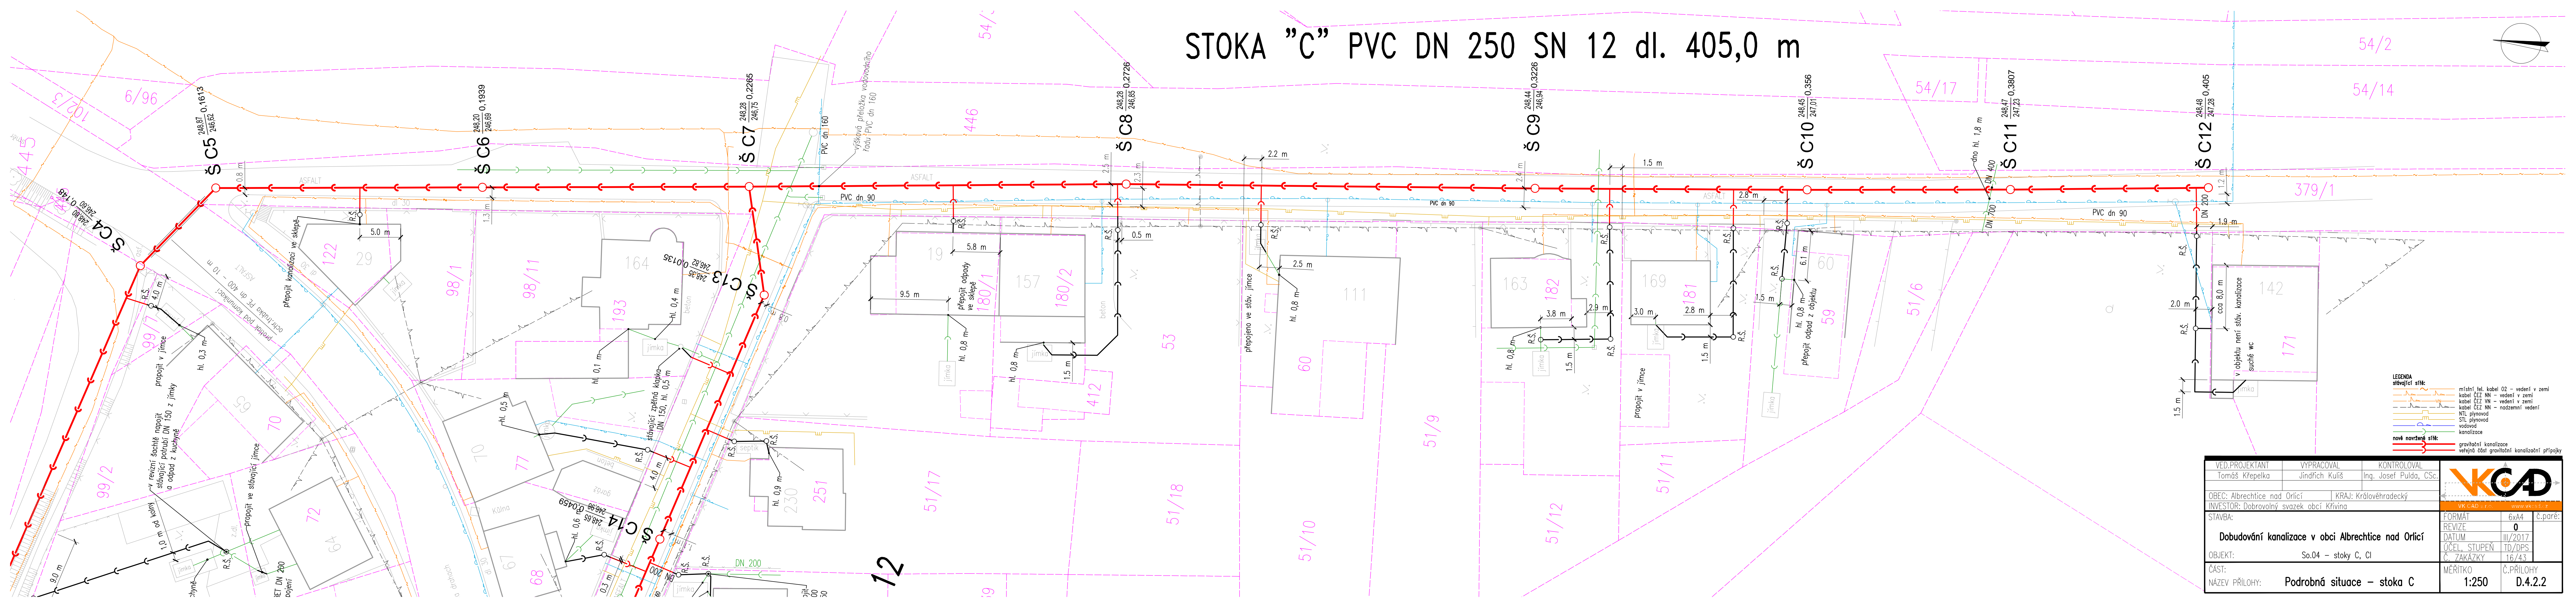

- LEGENDA
- stávající síť:
- místní tel. kabel 02 – vedení v zemi
 - kabel ČEZ NN – vedení v zemi
 - kabel ČEZ VN – vedení v zemi
 - kabel ČEZ NN – nadzemní vedení
 - NTL plynovod
 - STL plynovod
 - vodovod
 - kanalizace
- nově navržené síť:
- gravitační kanalizace
 - veřejná část gravitační kanalizační přípojky

VED.PROJEKTANT Tomáš Křepelka	VYPRACOVAL Jindřich Kuliš	KONTROLOVAL Ing. Josef Pulda, CSc.
OBEC: Albrechtice nad Orlicí		
INVESTOR: Dobrovolný svazek obcí Křivina		
STAVBA: Dobudování kanalizace v obci Albrechtice nad Orlicí		
OBJEKT: So.04 – stoky C, CI		
ČÁST: NÁZEV PŘÍLOHY: Podrobná situace – stoka C		
FORMAT 6x44	REVIZE 0	č.pare:
DATUM III/2017	ÚČEL, STUPĚŇ TD/DPS	
Č. ZAKÁZKY 16/43	MĚŘITKO 1:250	Č.PŘÍLOHY D.4.2.2