


STOKA "BI" PVC DN 250 SN 12 dl. 446,0 m

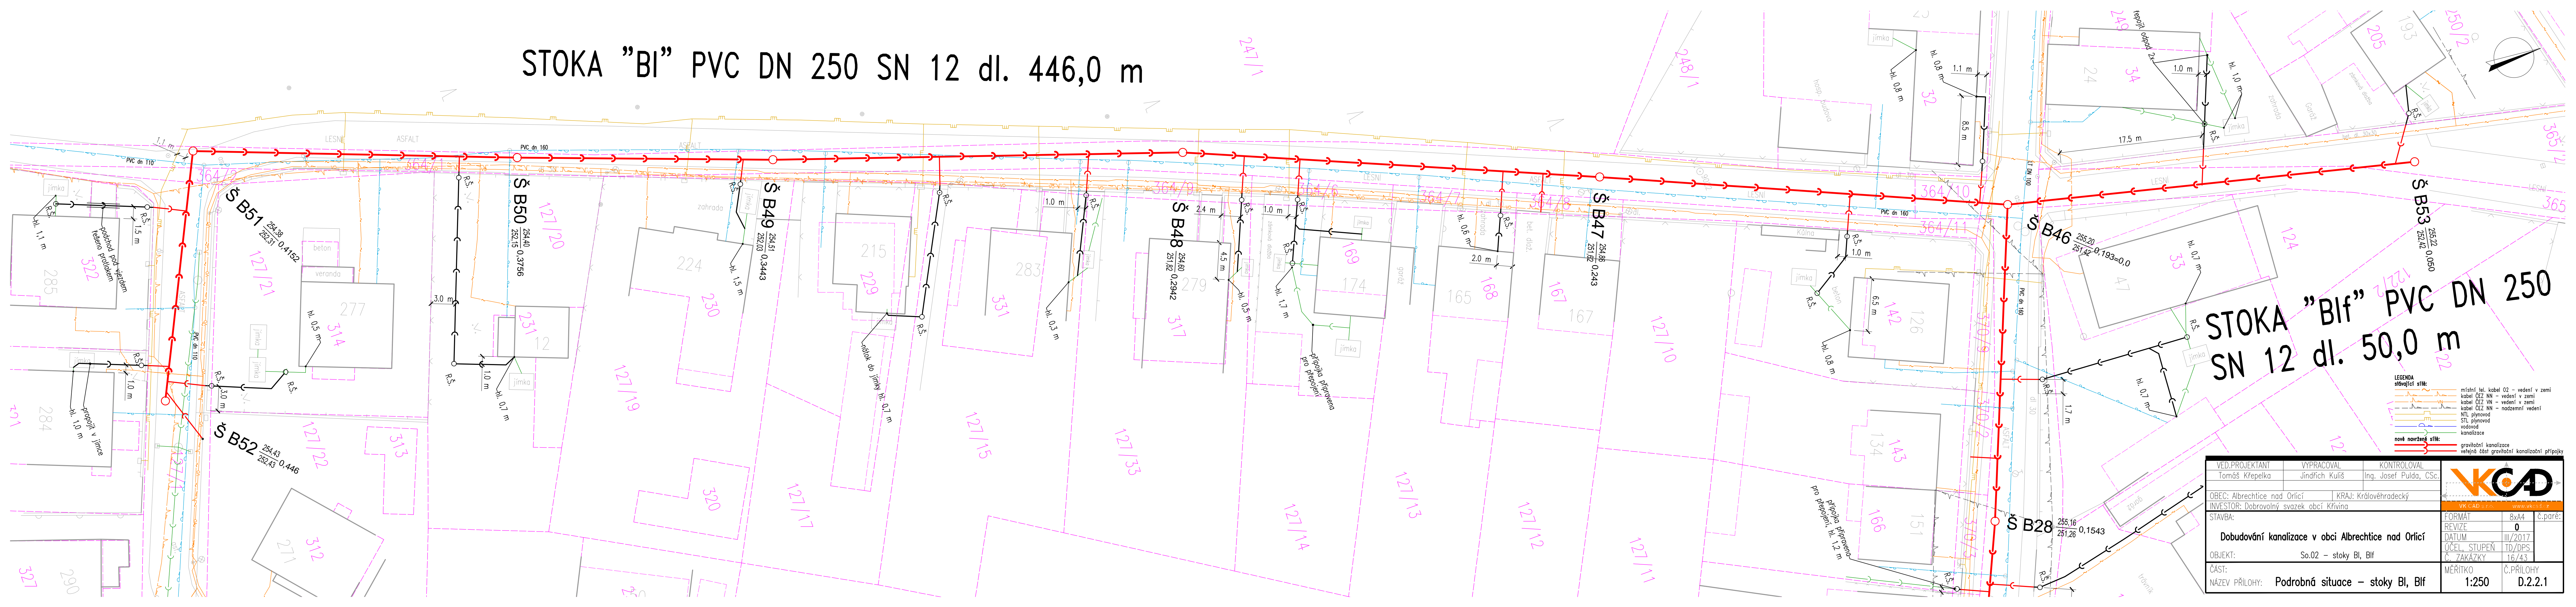

STOKA "BIf" PVC DN 250
SN 12 dl. 50,0 m

- LEGENDA stávající sítě:
- místní tel. kabel O2 - vedení v zemi
 - kabel ČEZ NN - vedení v zemi
 - kabel ČEZ VN - vedení v zemi
 - kabel ČEZ NN - nadzemní vedení
 - NL plynovod
 - STL plynovod
 - vodovod
 - kanalizace
- nové navržené sítě:
- gravitační kanalizace
 - veřejná část gravitační kanalizační přípojky

VED.PROJEKTANT Tomáš Křepelka	VYPRACOVAL Jindřich Kulíš	KONTROLOVAL Ing. Josef Pulda, CSc.
OBEC: Albrechtice nad Orlicí		
INVESTOR: Dobrovolný svazek obcí Křivina		
STAVBA: Dobudování kanalizace v obci Albrechtice nad Orlicí		
OBJEKT: So.02 - stoky BI, BIf		
ČÁST: NÁZEV PŘÍLOHY: Podrobná situace - stoky BI, BIf		
FORMÁT REVIZE DATUM ÚČEL, STUPĚŇ Č. ZAKÁZKY MĚŘÍTKO	8x44 0 III/2017 TD/DPS 16/43 Č. PŘÍLOHY	č.paré: D.2.2.1