



# ULOŽENÍ POTRUBÍ


vzorový příčný řez č.1  
místní komunikace s živičným povrchem

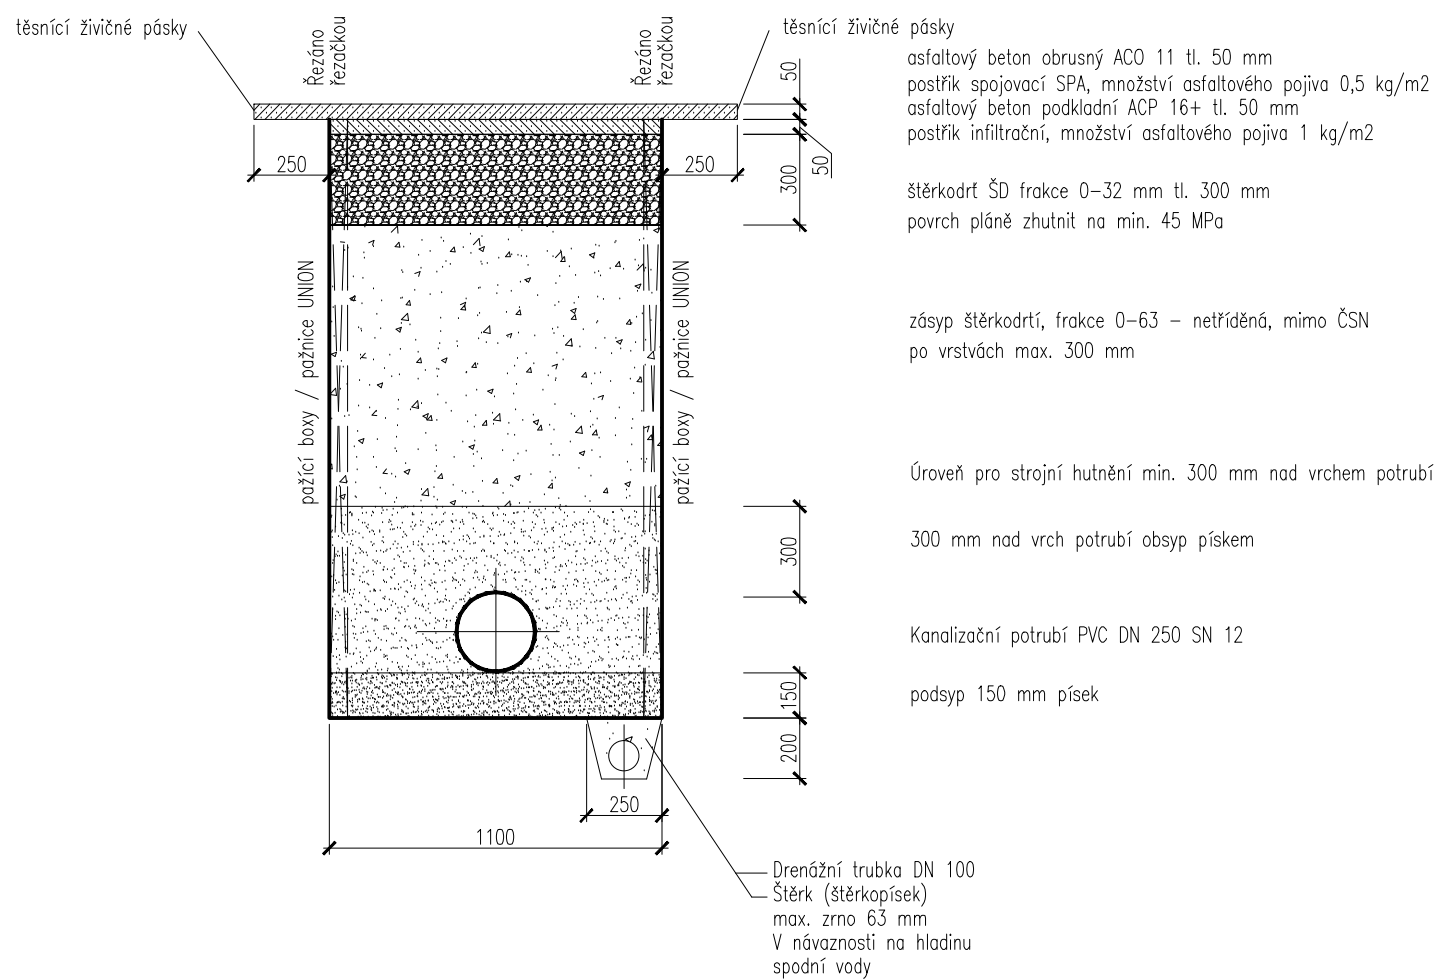


vzorový příčný řez č.2  
místní komunikace s živičným povrchem

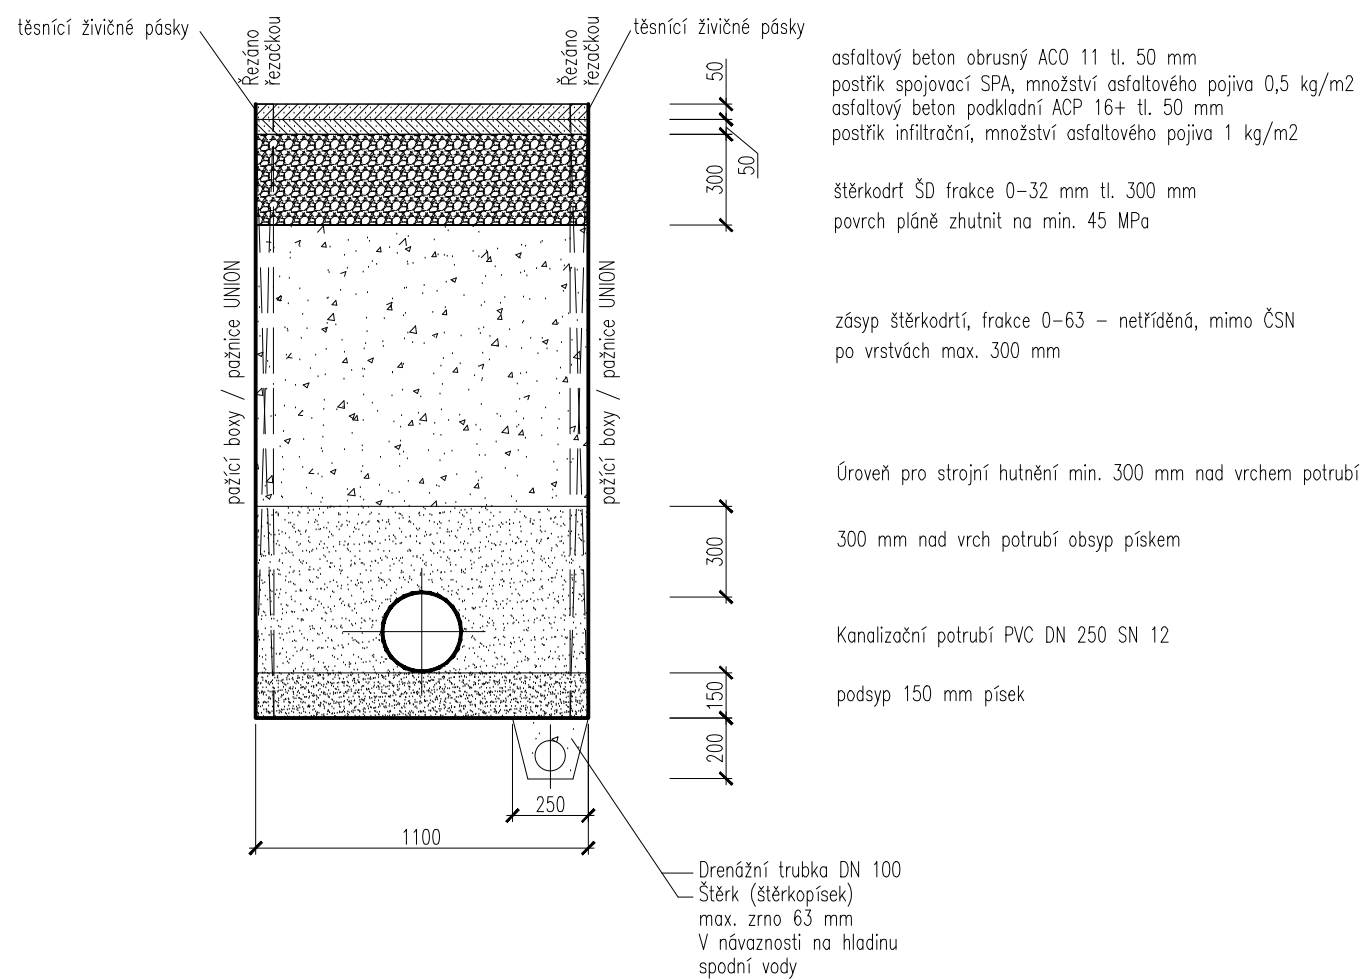


vzorový příčný řez č.3  
Chodník – dlažba 30x30

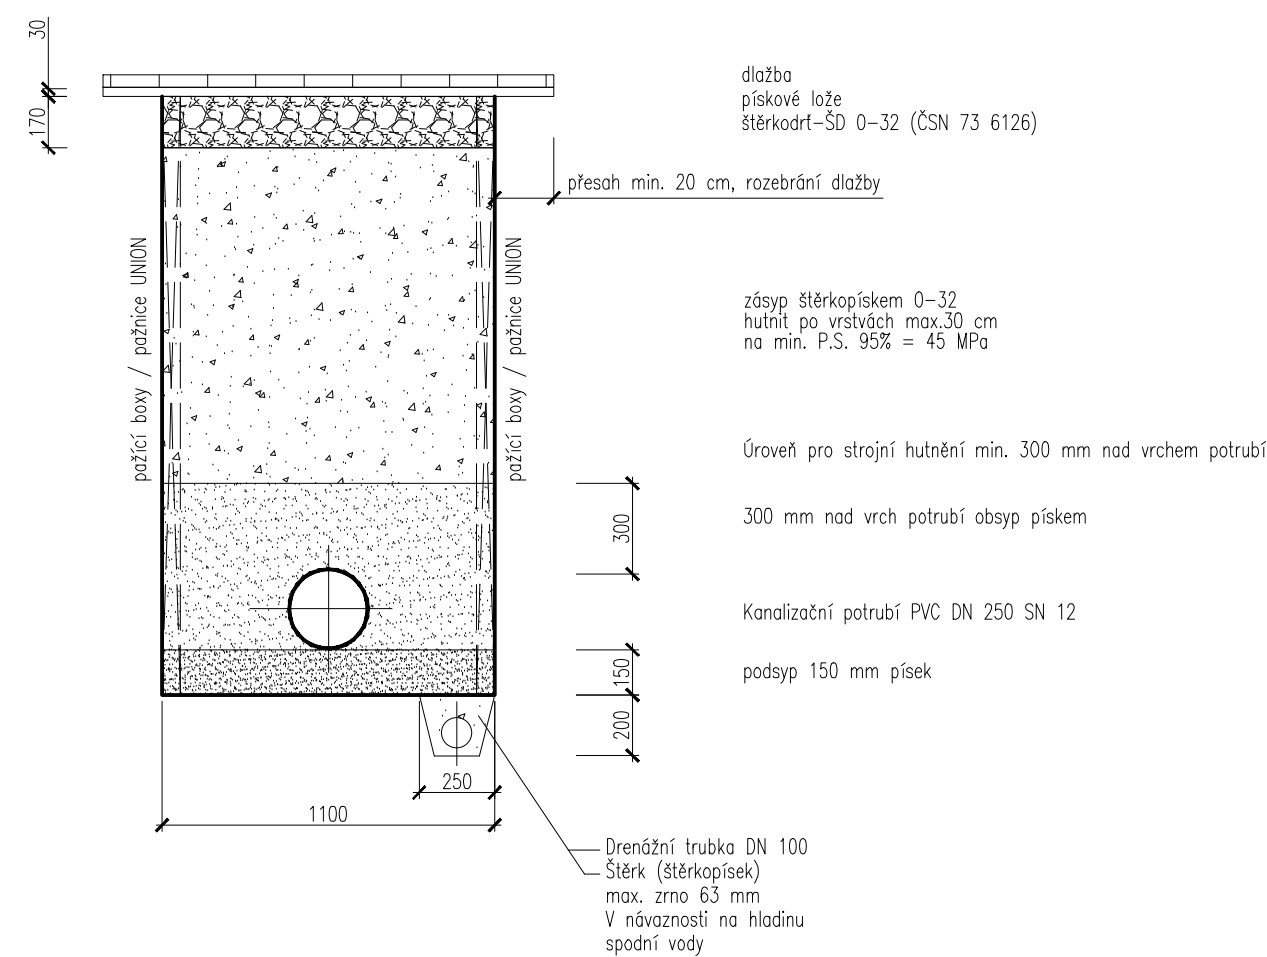


vzorový příčný řez č.4  
zelené a nezpevněné plochy

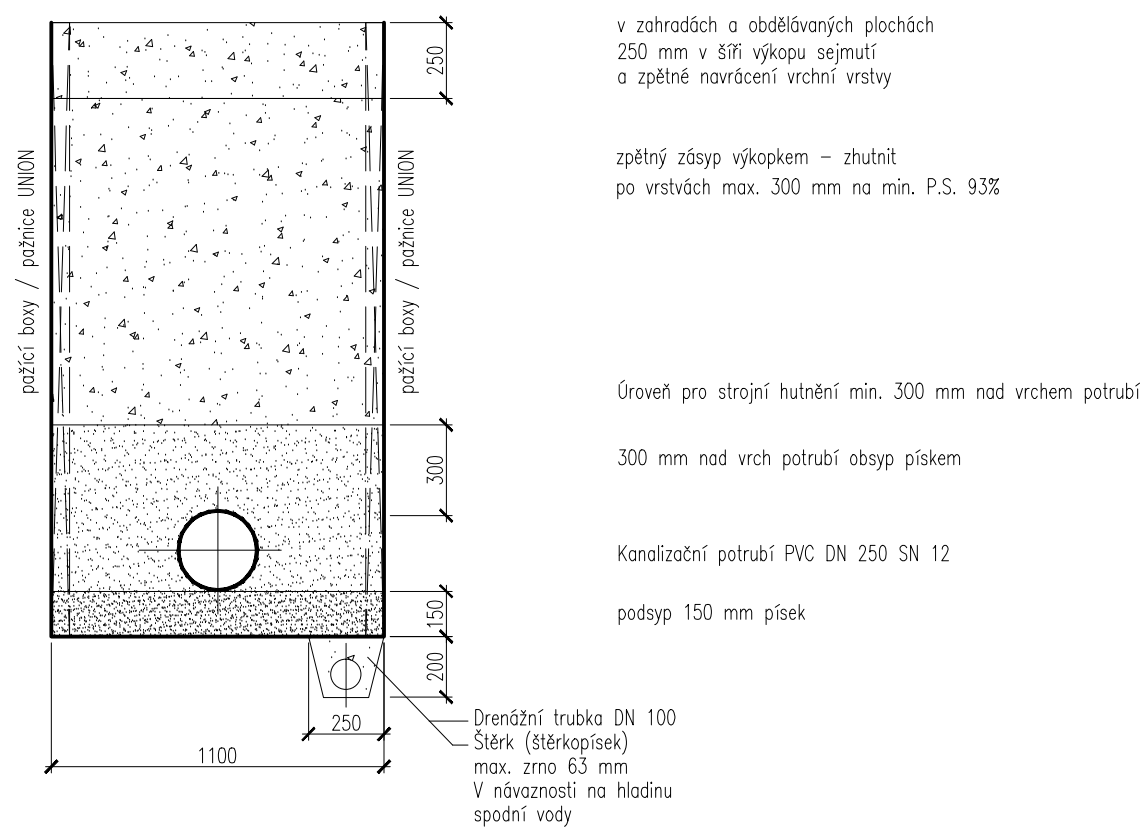


vzorový příčný řez č.5  
panelová komunikace (stoky All a AllI)

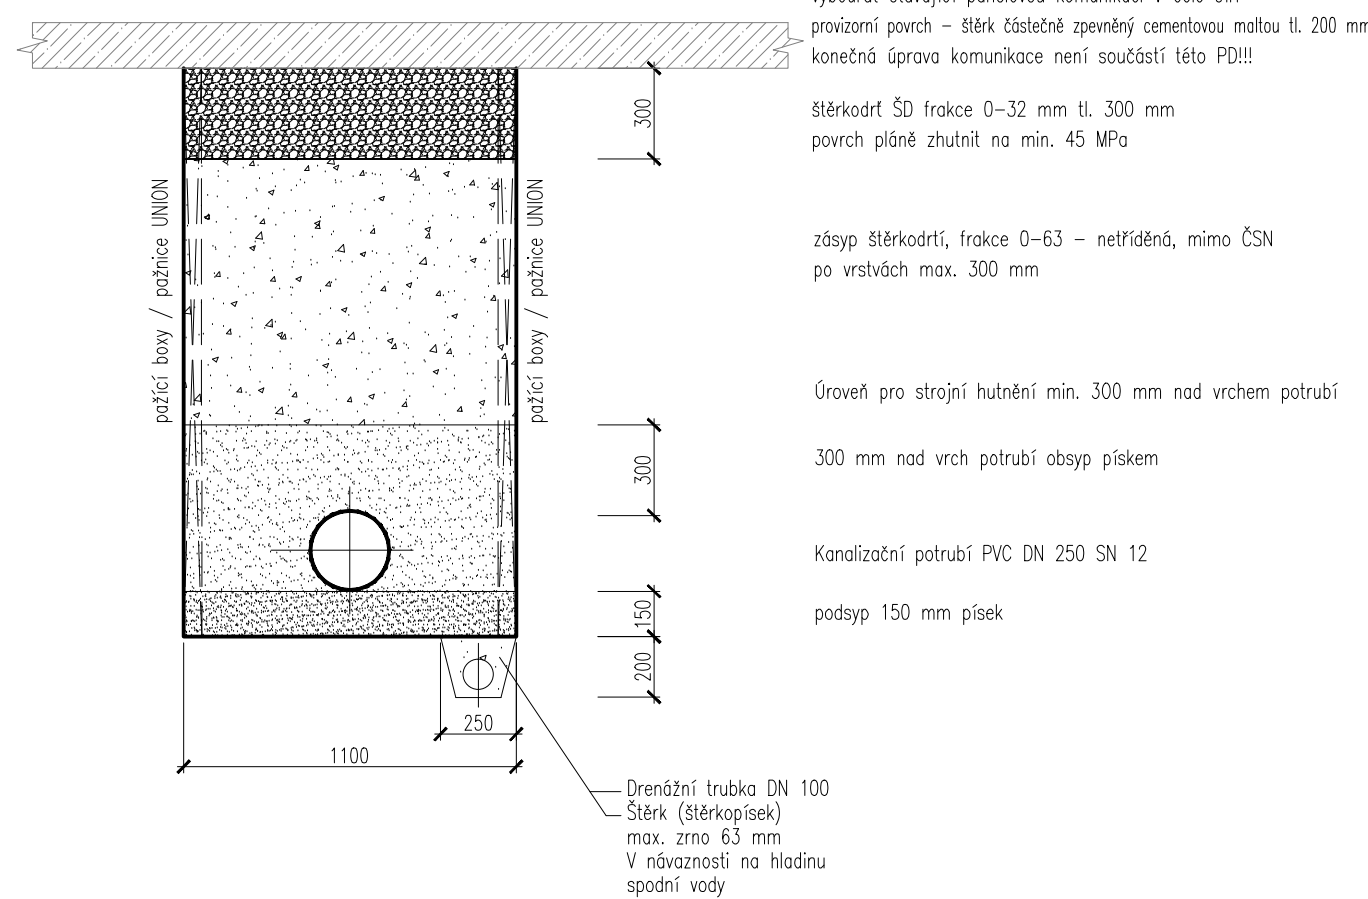


vzorový příčný řez č.6  
zámková dlažba

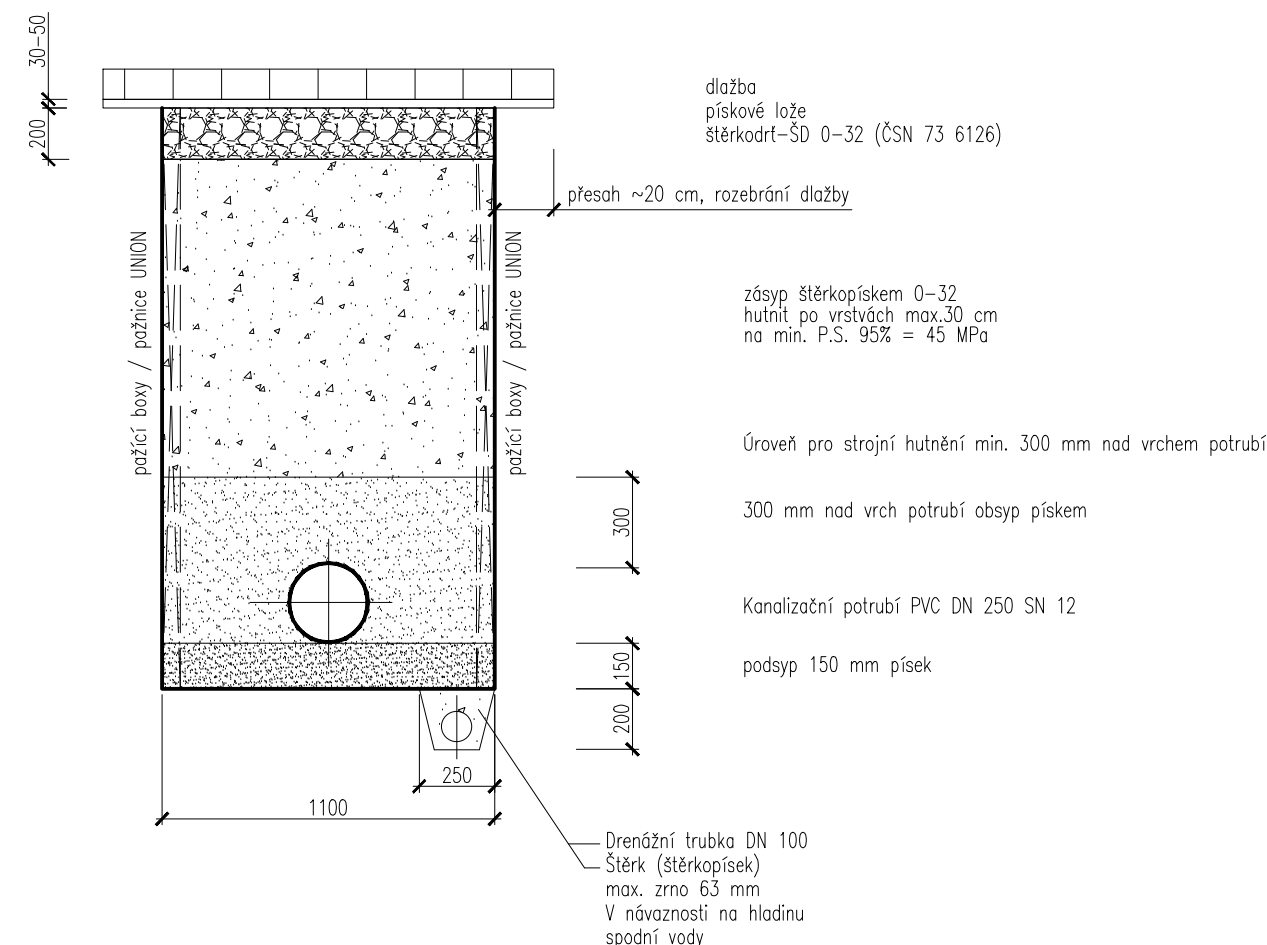

vzorový příčný řez č.7  
chodník s živičným krytem

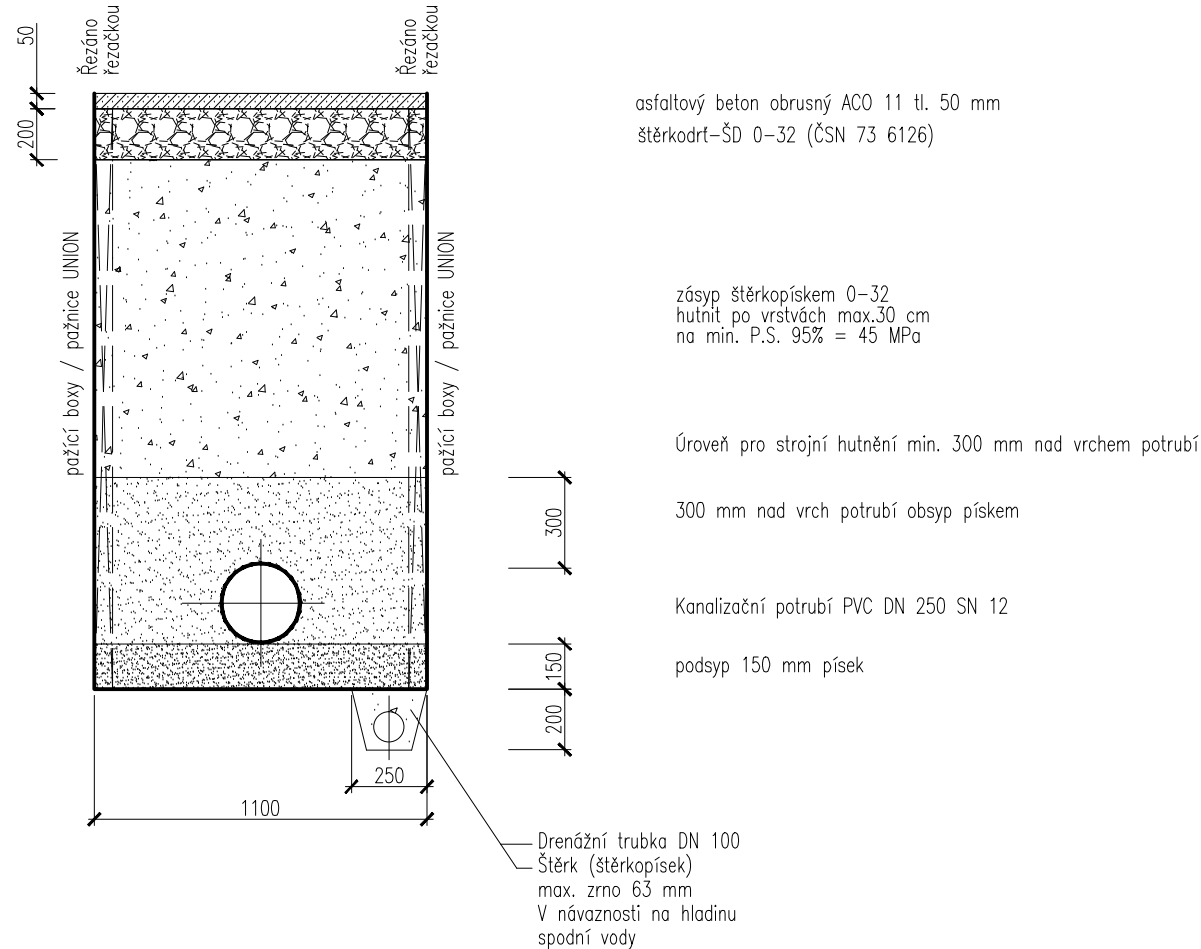

VED.PROJEKTANT Tomáš Křepelka	VYPRACOVAL Jindřich Kuliš	KONTROLOVAL Ing. Josef Pulda, CSc.	
OBEC: Albrechtice nad Orlicí		KRAJ: Královéhradecký	
INVESTOR: Dobrovolný svazek obcí Křivina			VK CAD 1.1.7      www.vk-cad.cz
STAVBA: <b>Dobudování kanalizace v obci Albrechtice nad Orlicí</b>			FORMÁT      6x4A      č.paré: REVIZE      0 DATUM      III/2017 ÚČEL, STUPEŇ      TD/DPS Č. ZAKÁZKY      16/43
OBJEKT:      So.01 – stoky All, AllI			MĚŘÍTKO      Č.PŘÍLOHY <b>1:25      D.1.3</b>
ČÁST: NÁZEV PŘÍLOHY: <b>Uložení potrubí</b>			