



ULOŽENÍ POTRUBÍ


vzorový příčný řez č.1
místní komunikace s živičným povrchem

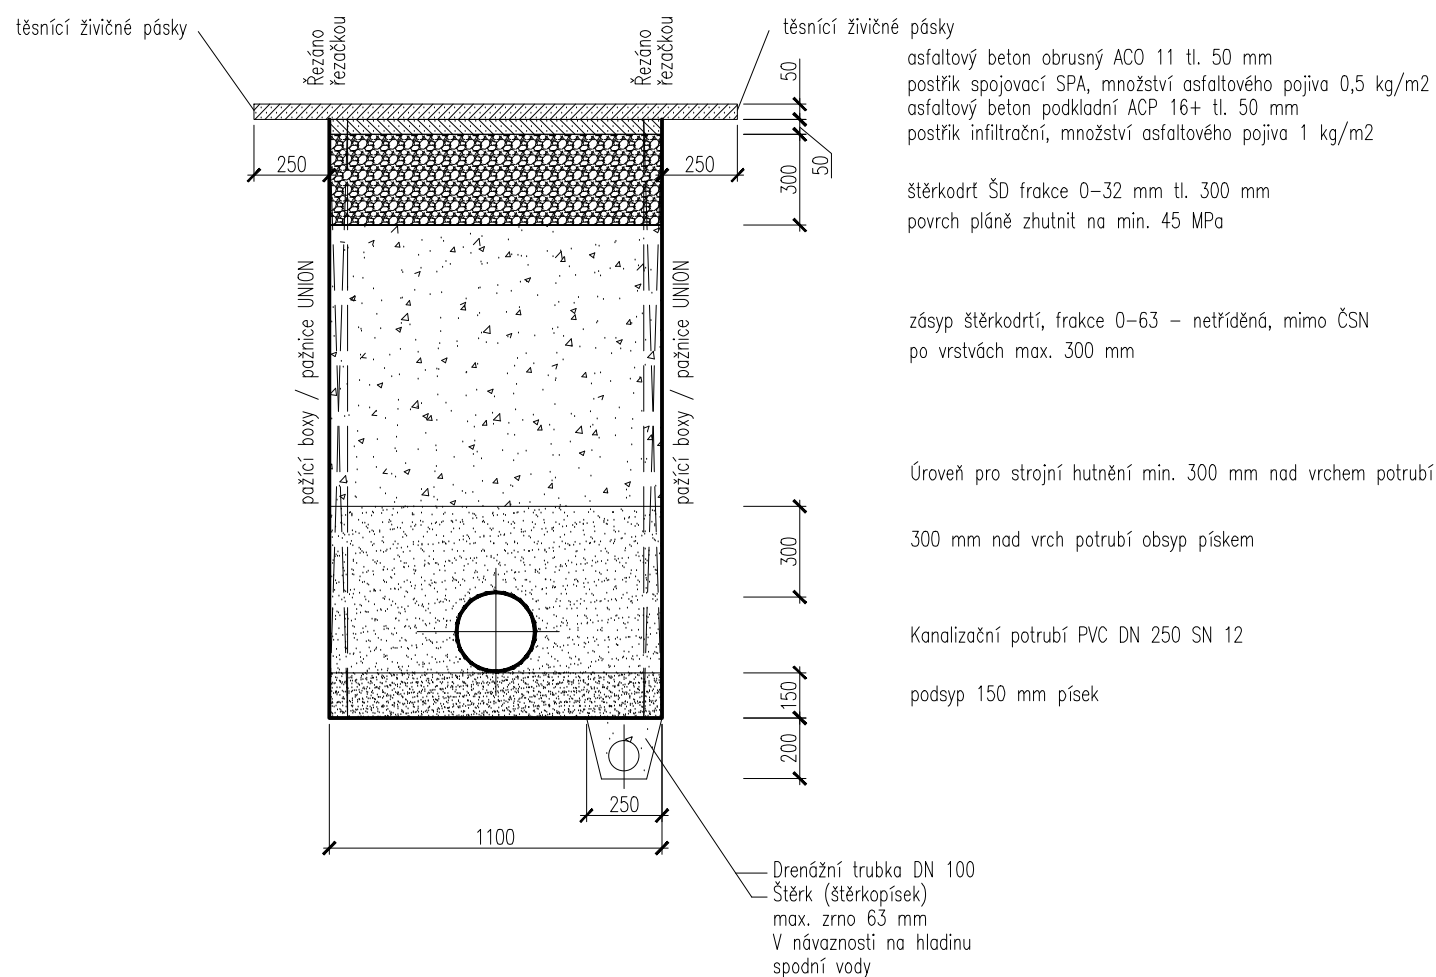


vzorový příčný řez č.2
místní komunikace s živičným povrchem

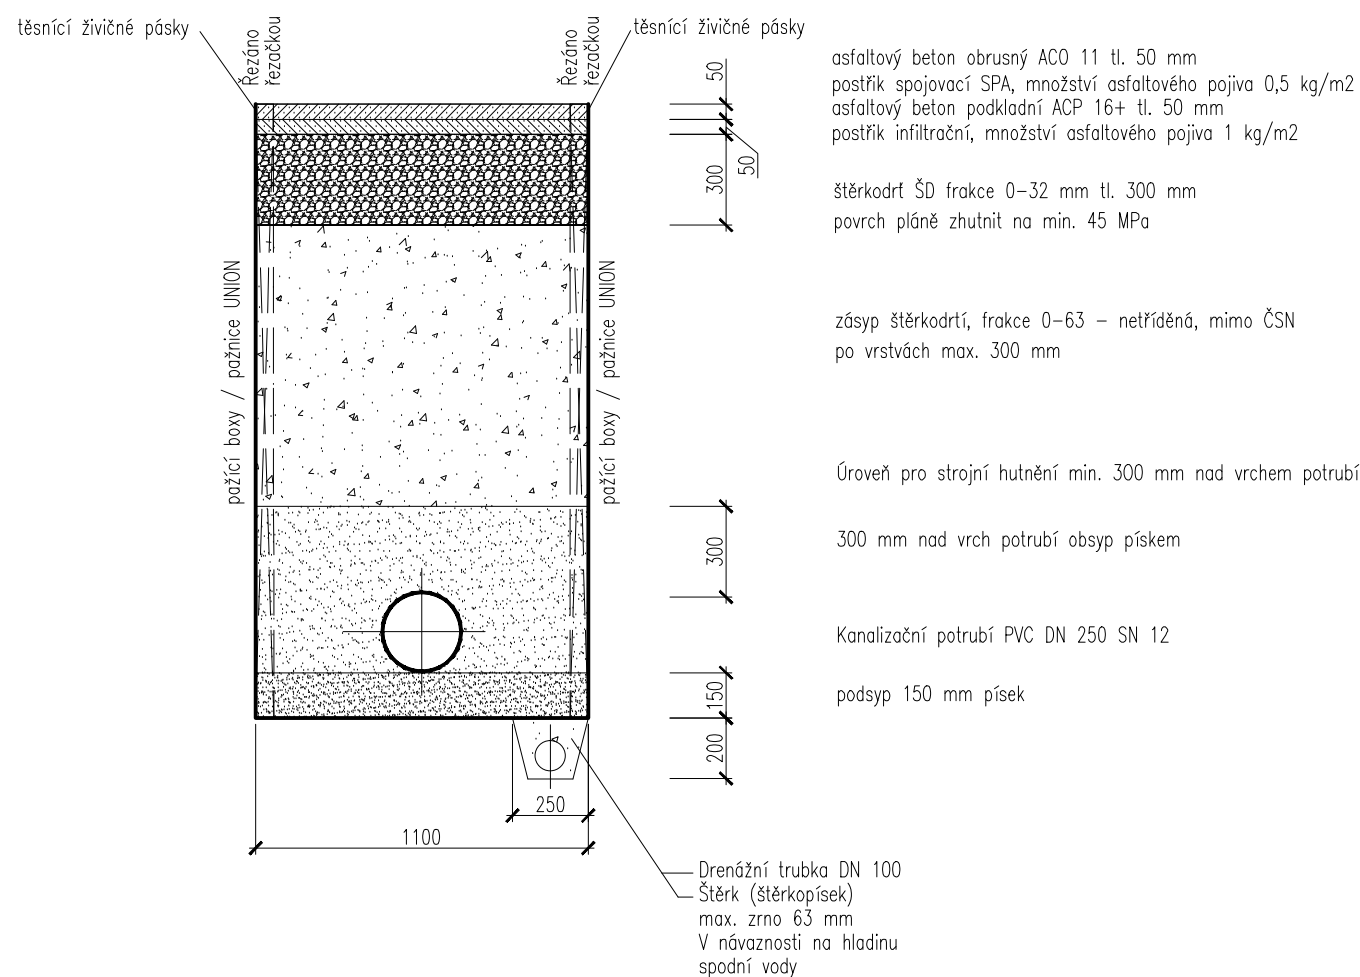


vzorový příčný řez č.3
Chodník – dlažba 30x30

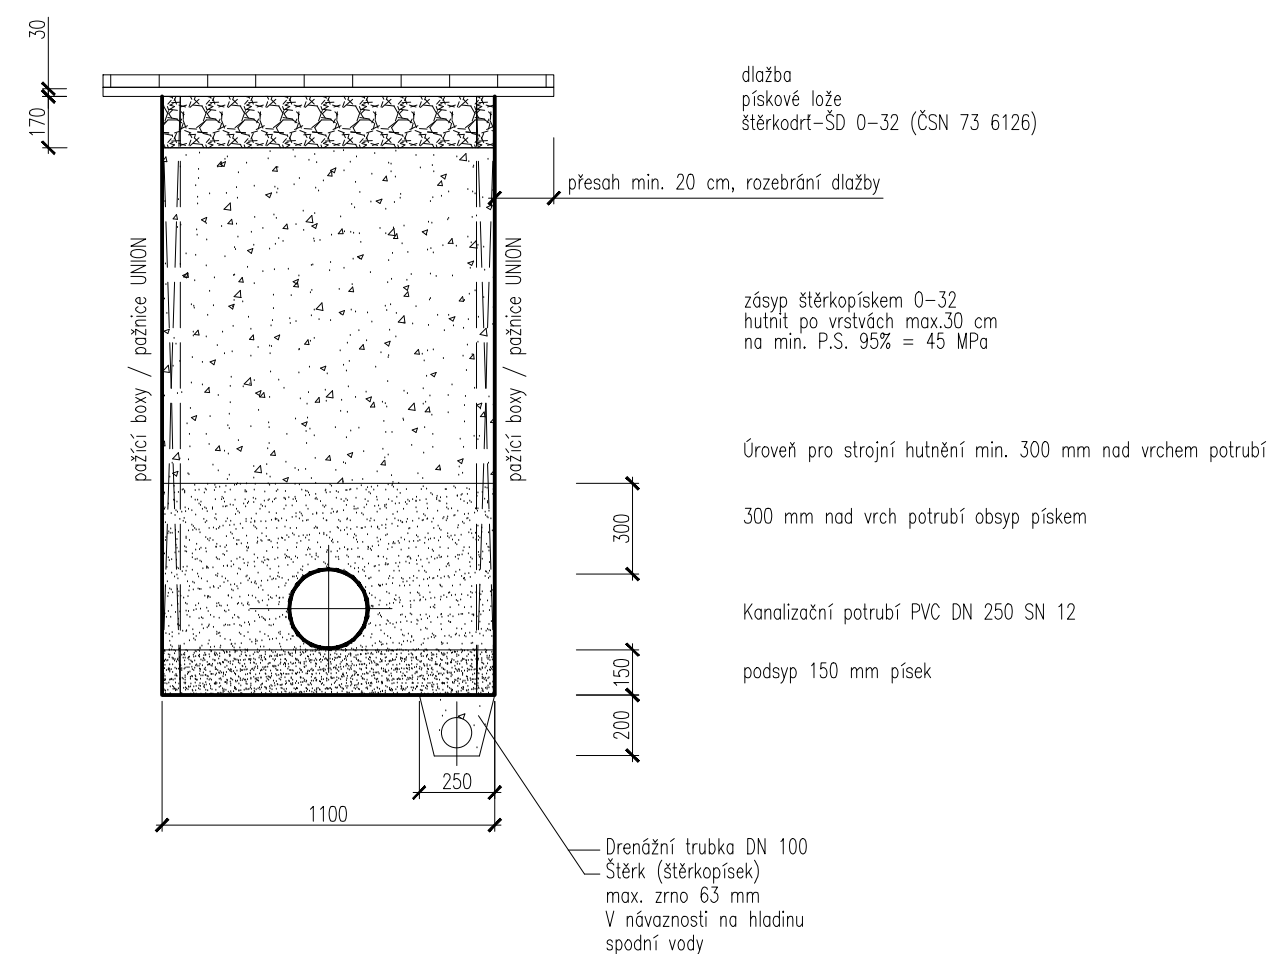


vzorový příčný řez č.4
zelené a nezpevněné plochy

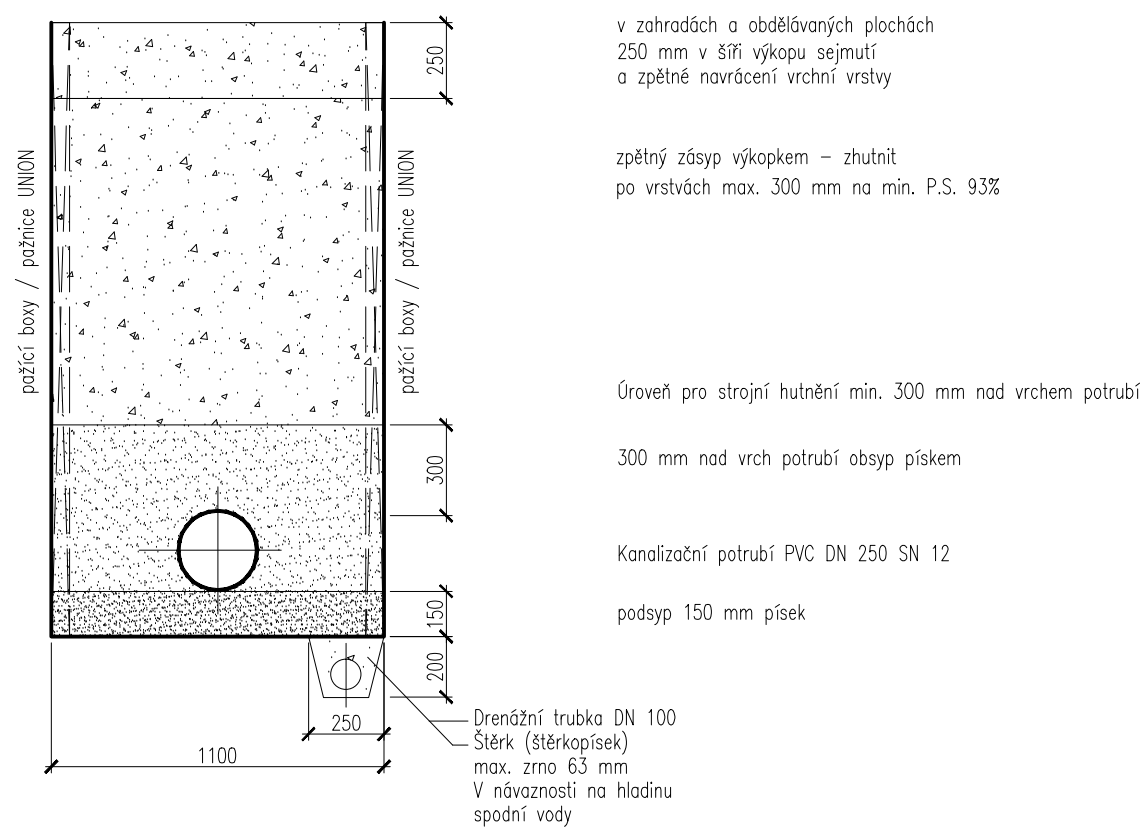


vzorový příčný řez č.5
panelová komunikace (stoky All a Alll)

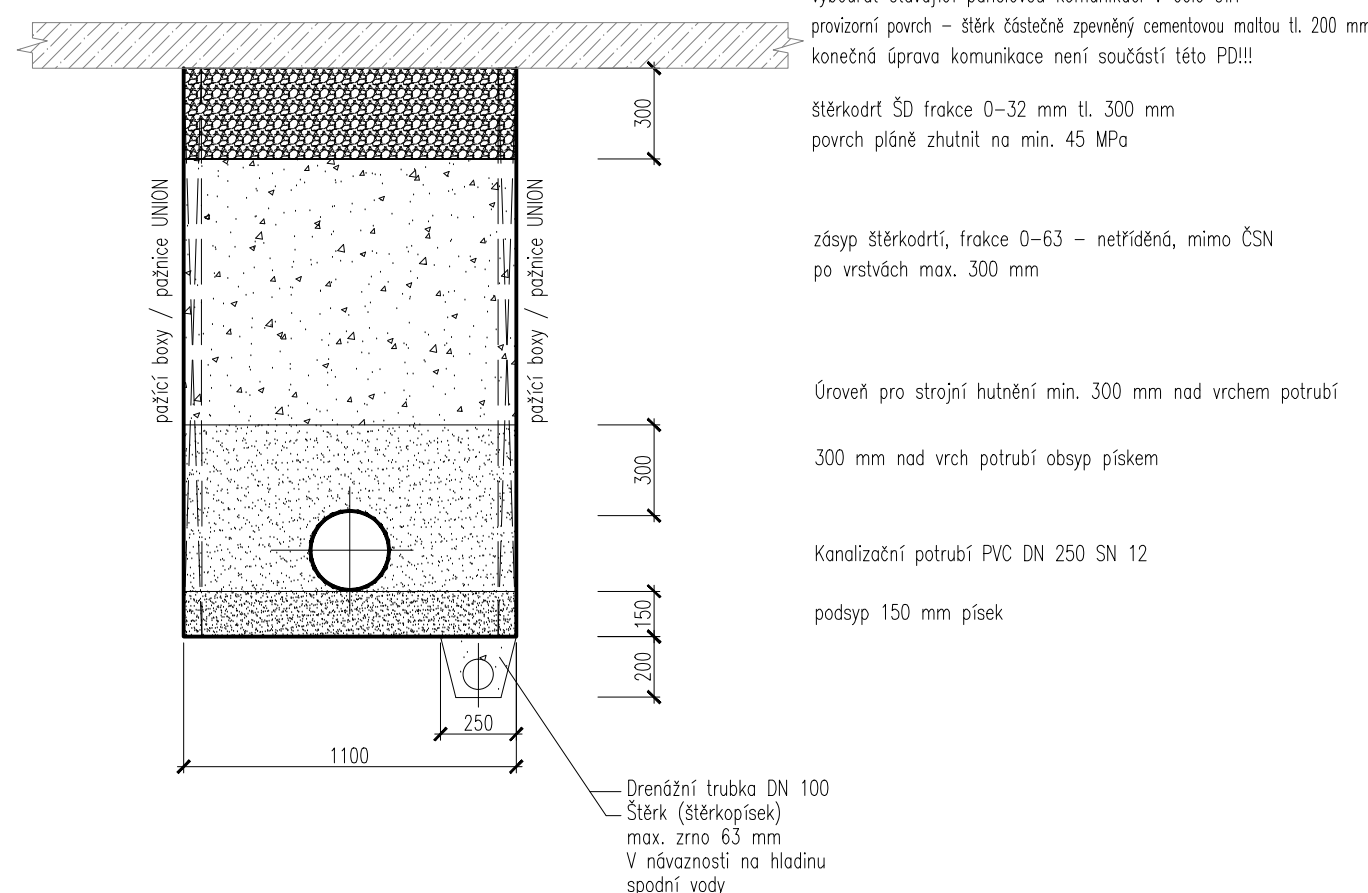

vzorový příčný řez č.6
zámková dlažba

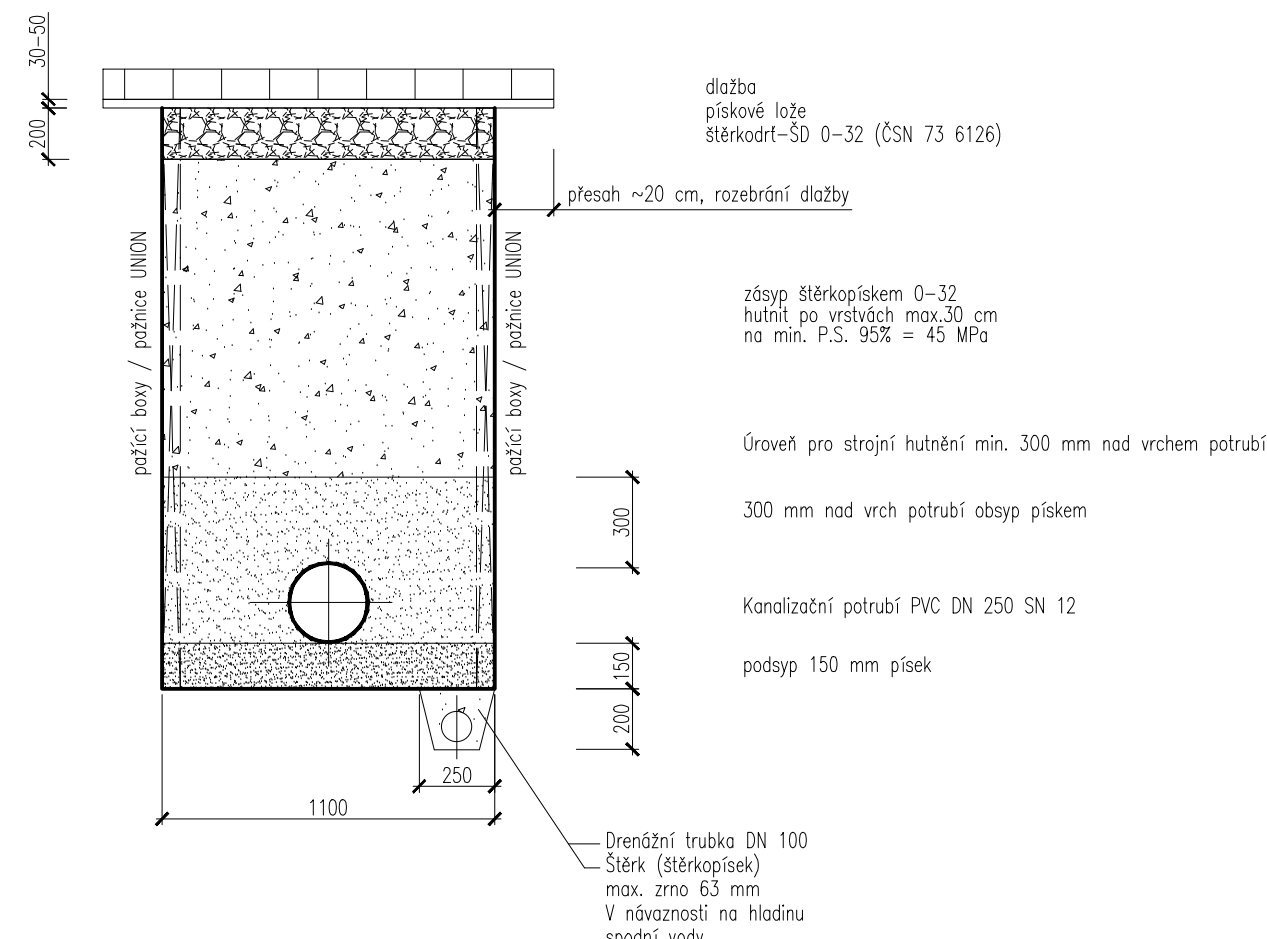

vzorový příčný řez č.7
chodník s živičným krytem

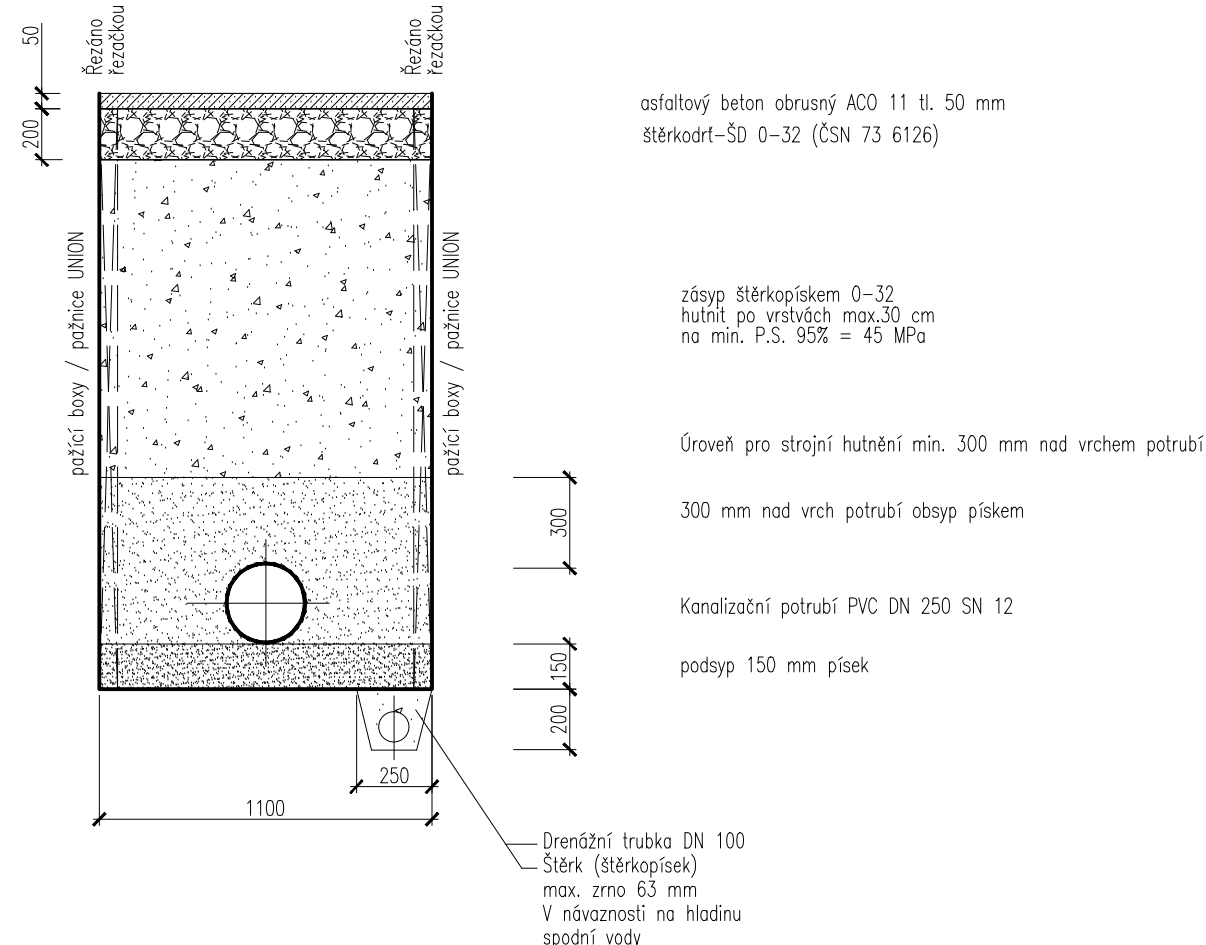

VED.PROJEKTANT		VYPRACOVAL		KONTROLOVAL	
Tomáš Křepelka		Jindřich Kuliš		Ing. Josef Pulda, CSc.	
OBEC: Albrechtice nad Orlicí			KRAJ: Královéhradecký		
INVESTOR: Dobrovolný svazek obcí Křivina					
STAVBA: Dobudování kanalizace v obci Albrechtice nad Orlicí					
OBJEKT:		So.04 – stoky C, CI			
ČÁST:		MĚŘÍTKO			
NÁZEV PŘÍLOHY:		Č.PŘÍLOHY			
		Uložení potrubí			
		1:25			
		D.4.3			